


호남고속선학전터널-토양노반-9(6.510~6.520km, L=10m)

6K510

6K520

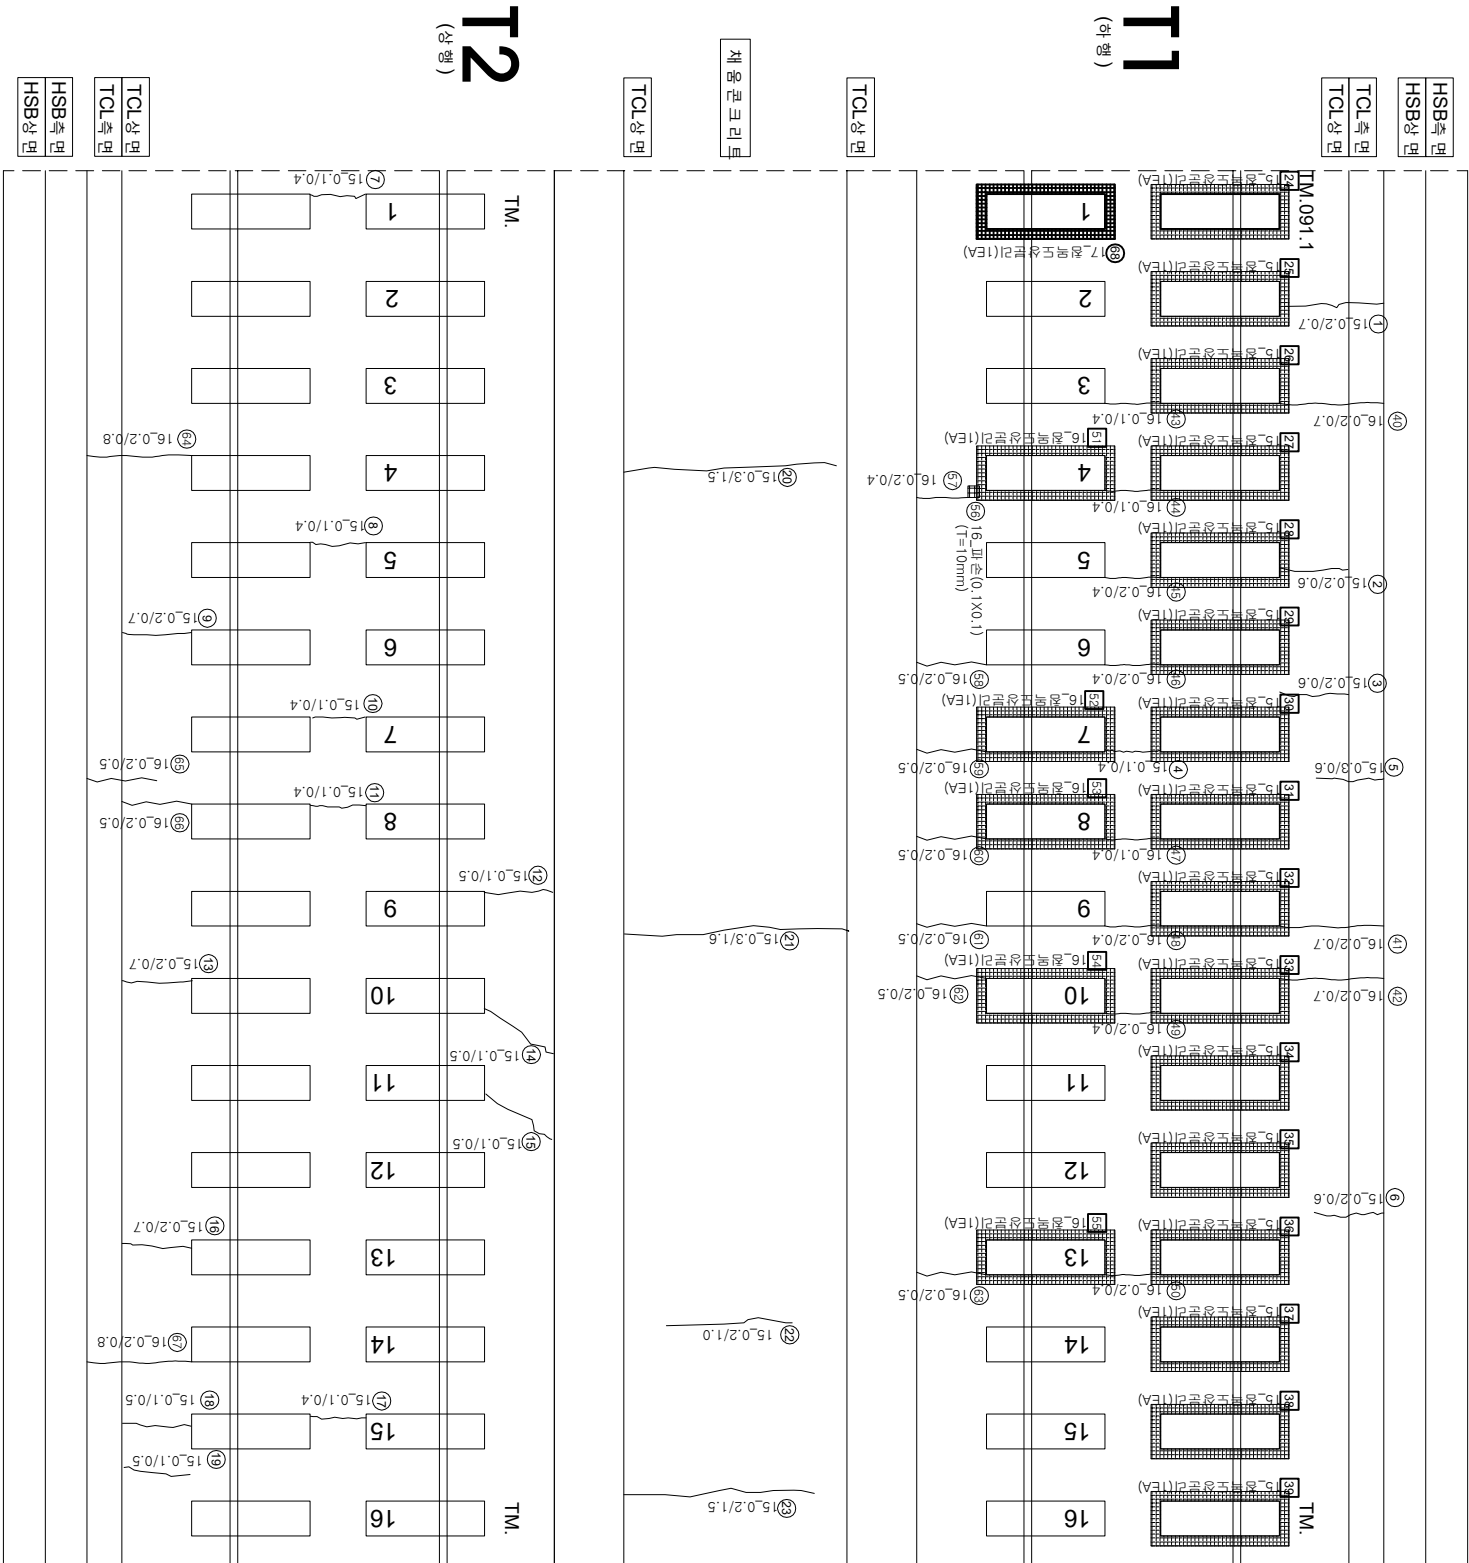

연번	순상	폭	연장	비고	연번	순상	폭	연장	비고
1	균열	0.2 mm	0.7 m		56	파손	0.1 m	0.1 m	0.01
2	균열	0.2 mm	0.6 m		57	균열	0.2 mm	0.4 m	
3	균열	0.2 mm	0.6 m		58	균열	0.2 mm	0.5 m	
4	균열	0.1 mm	0.4 m		59	균열	0.2 mm	0.5 m	
5	균열	0.3 mm	0.06 m		60	균열	0.2 mm	0.5 m	
6	균열	0.2 mm	0.6 m		61	균열	0.2 mm	0.5 m	
7	균열	0.1 mm	0.4 m		62	균열	0.2 mm	0.5 m	
8	균열	0.1 mm	0.4 m		63	균열	0.2 mm	0.5 m	
9	균열	0.2 mm	0.7 m		64	균열	0.2 mm	0.6 m	
10	균열	0.1 mm	0.4 m		65	균열	0.2 mm	0.5 m	
11	균열	0.1 mm	0.4 m		66	균열	0.2 mm	0.5 m	
12	균열	0.1 mm	0.5 m		67	균열	0.2 mm	0.6 m	
13	균열	0.2 mm	0.7 m		68	균열도상판리			신구
14	균열	0.1 mm	0.5 m		69				
15	균열	0.1 mm	0.5 m		70				
16	균열	0.2 mm	0.7 m		71				
17	균열	0.1 mm	0.4 m		72				
18	균열	0.1 mm	0.5 m		73				
19	균열	0.1 mm	0.5 m		74				
20	균열	0.3 mm	1.5 m		75				
21	균열	0.3 mm	1.6 m		76				
22	균열	0.2 mm	1 m		77				
23	균열	0.2 mm	1.5 m		78				
24	균열도상판리		1.0 m	2017년도 보수	79				
25	균열도상판리		1.0 m	2017년도 보수	80				
26	균열도상판리		1.0 m	2017년도 보수	81				
27	균열도상판리		1.0 m	2017년도 보수	82				
28	균열도상판리		1.0 m	2017년도 보수	83				
29	균열도상판리		1.0 m	2017년도 보수	84				
30	균열도상판리		1.0 m	2017년도 보수	85				
31	균열도상판리		1.0 m	2017년도 보수	86				
32	균열도상판리		1.0 m	2017년도 보수	87				
33	균열도상판리		1.0 m	2017년도 보수	88				
34	균열도상판리		1.0 m	2017년도 보수	89				
35	균열도상판리		1.0 m	2017년도 보수	90				
36	균열도상판리		1.0 m	2017년도 보수	91				
37	균열도상판리		1.0 m	2017년도 보수	92				
38	균열도상판리		1.0 m	2017년도 보수	93				
39	균열도상판리		1.0 m	2017년도 보수	94				
40	균열	0.2 mm	0.7 m		95				
41	균열	0.2 mm	0.7 m		96				
42	균열	0.2 mm	0.7 m		97				
43	균열	0.1 mm	0.4 m		98				
44	균열	0.1 mm	0.4 m		99				
45	균열	0.2 mm	0.4 m		100				
46	균열	0.2 mm	0.4 m		101				
47	균열	0.1 mm	0.4 m		102				
48	균열	0.2 mm	0.4 m		103				
49	균열	0.2 mm	0.4 m		104				
50	균열	0.2 mm	0.4 m		105				
51	균열도상판리		1.0 m	2017년도 보수	106				
52	균열도상판리		1.0 m	2017년도 보수	107				
53	균열도상판리		1.0 m	2017년도 보수	108				
54	균열도상판리		1.0 m	2017년도 보수	109				
55	균열도상판리		1.0 m	2017년도 보수	110				

[illegible]