


# 호남고속선 산수교\_13(7.315~7.323km, S3-2)

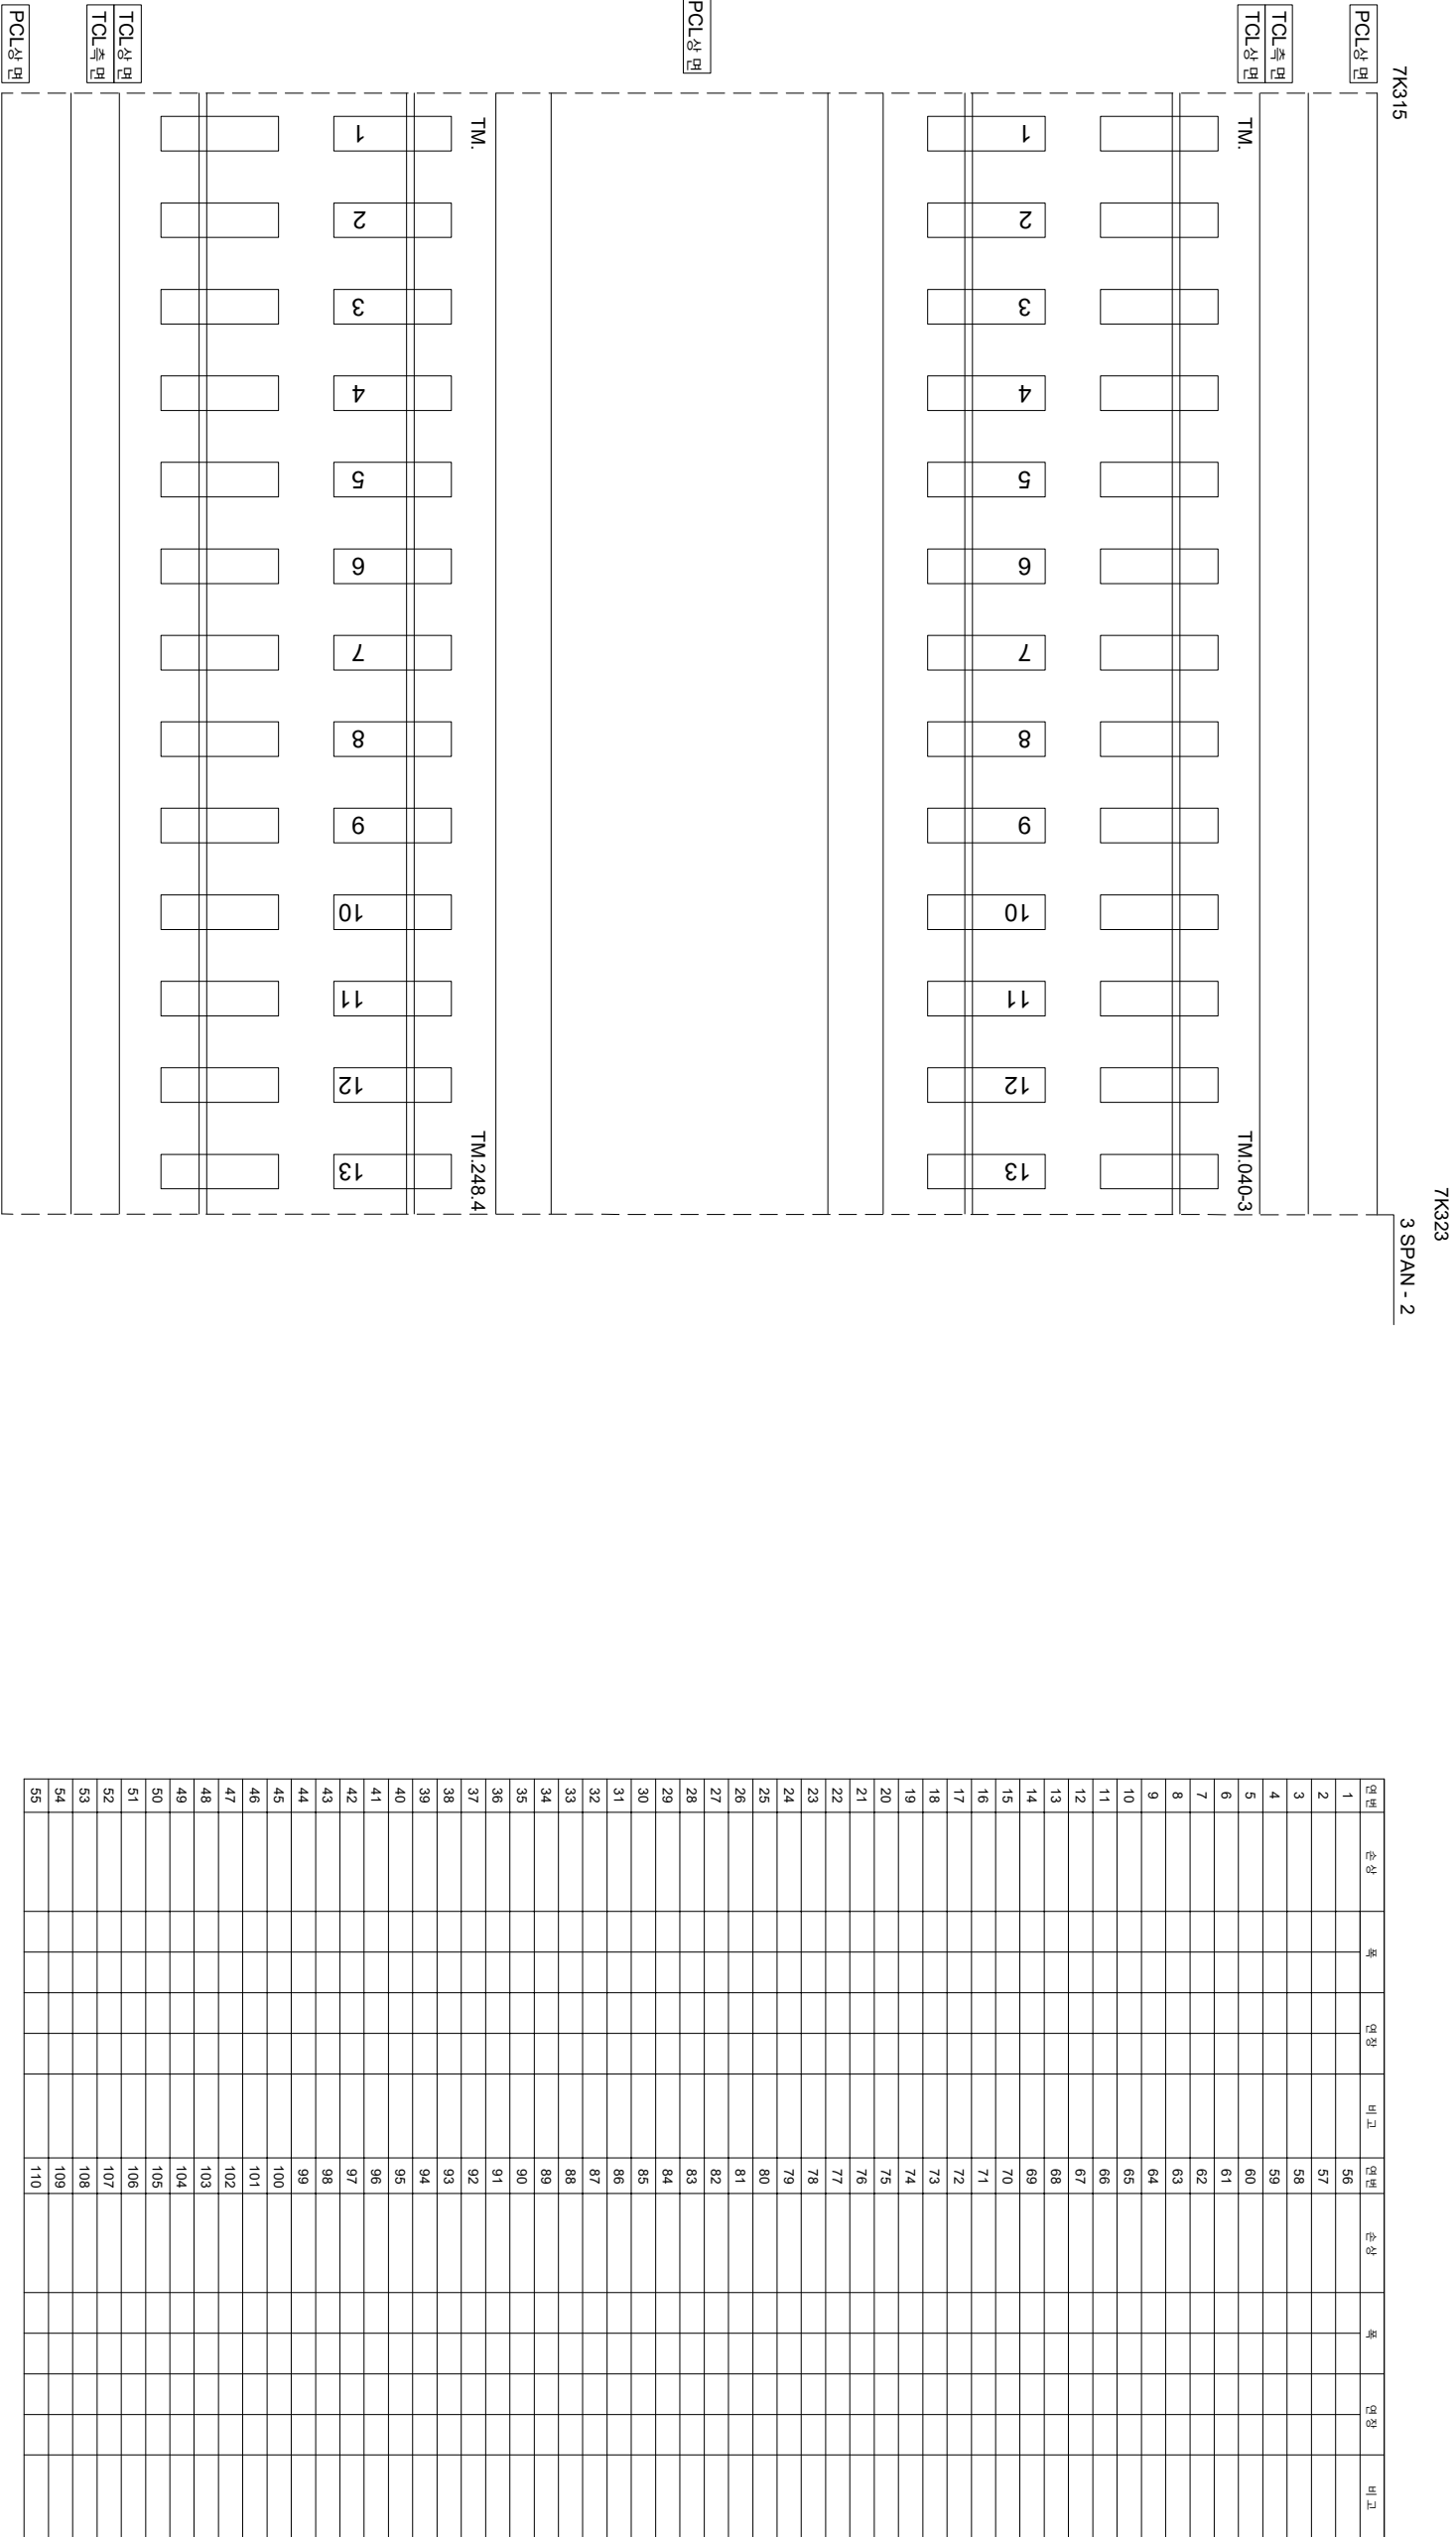

T1  
(하행)

T2  
(상행)

| 시행                       | 사 | 공역명                               | 공역소재지                                            | 구간                         | 구간구분              |   | 구간구분구분      |      |
|--------------------------|---|-----------------------------------|--------------------------------------------------|----------------------------|-------------------|---|-------------|------|
|                          |   |                                   |                                                  |                            | 구                 | 역 | 구           | 역    |
| 한국철도공사                   |   | 2017년도 호남고속선 오송-광주송정간 콘크리트케도 점검용역 | (주) 한국구조물안전연구원<br>(주) 한국토목안전연구원<br>(재) 한국건설품질연구원 | 이북영                        | 간원강<br>김경기<br>윤석기 | 연 | 점도상분리       | 철근노출 |
| KORAIL<br>KOREA RAILROAD |   |                                   |                                                  |                            |                   |   |             |      |
|                          |   |                                   |                                                  | 0.220 (0.3m이하 : 폭삭)        |                   |   | 점도상분리       |      |
|                          |   |                                   |                                                  | 0.420 (0.3m초과 0.5m이하 : 절삭) |                   |   | 양상          |      |
|                          |   |                                   |                                                  | 0.620 (0.5m초과 1.0m이하 : 적삭) |                   |   | 파리, 파리, 파손  |      |
|                          |   |                                   |                                                  | 1.020 (1.0m이상 : 분출)        |                   |   | 백태          |      |
|                          |   |                                   |                                                  |                            |                   |   | 양영          |      |
|                          |   |                                   |                                                  |                            |                   |   | 시공이음분리, 층분리 |      |