외관조사망도 번호
B3_산수교_51(7k619~7k627)

호남고속선 산수교_51(7.619~7.627km, S10-5)

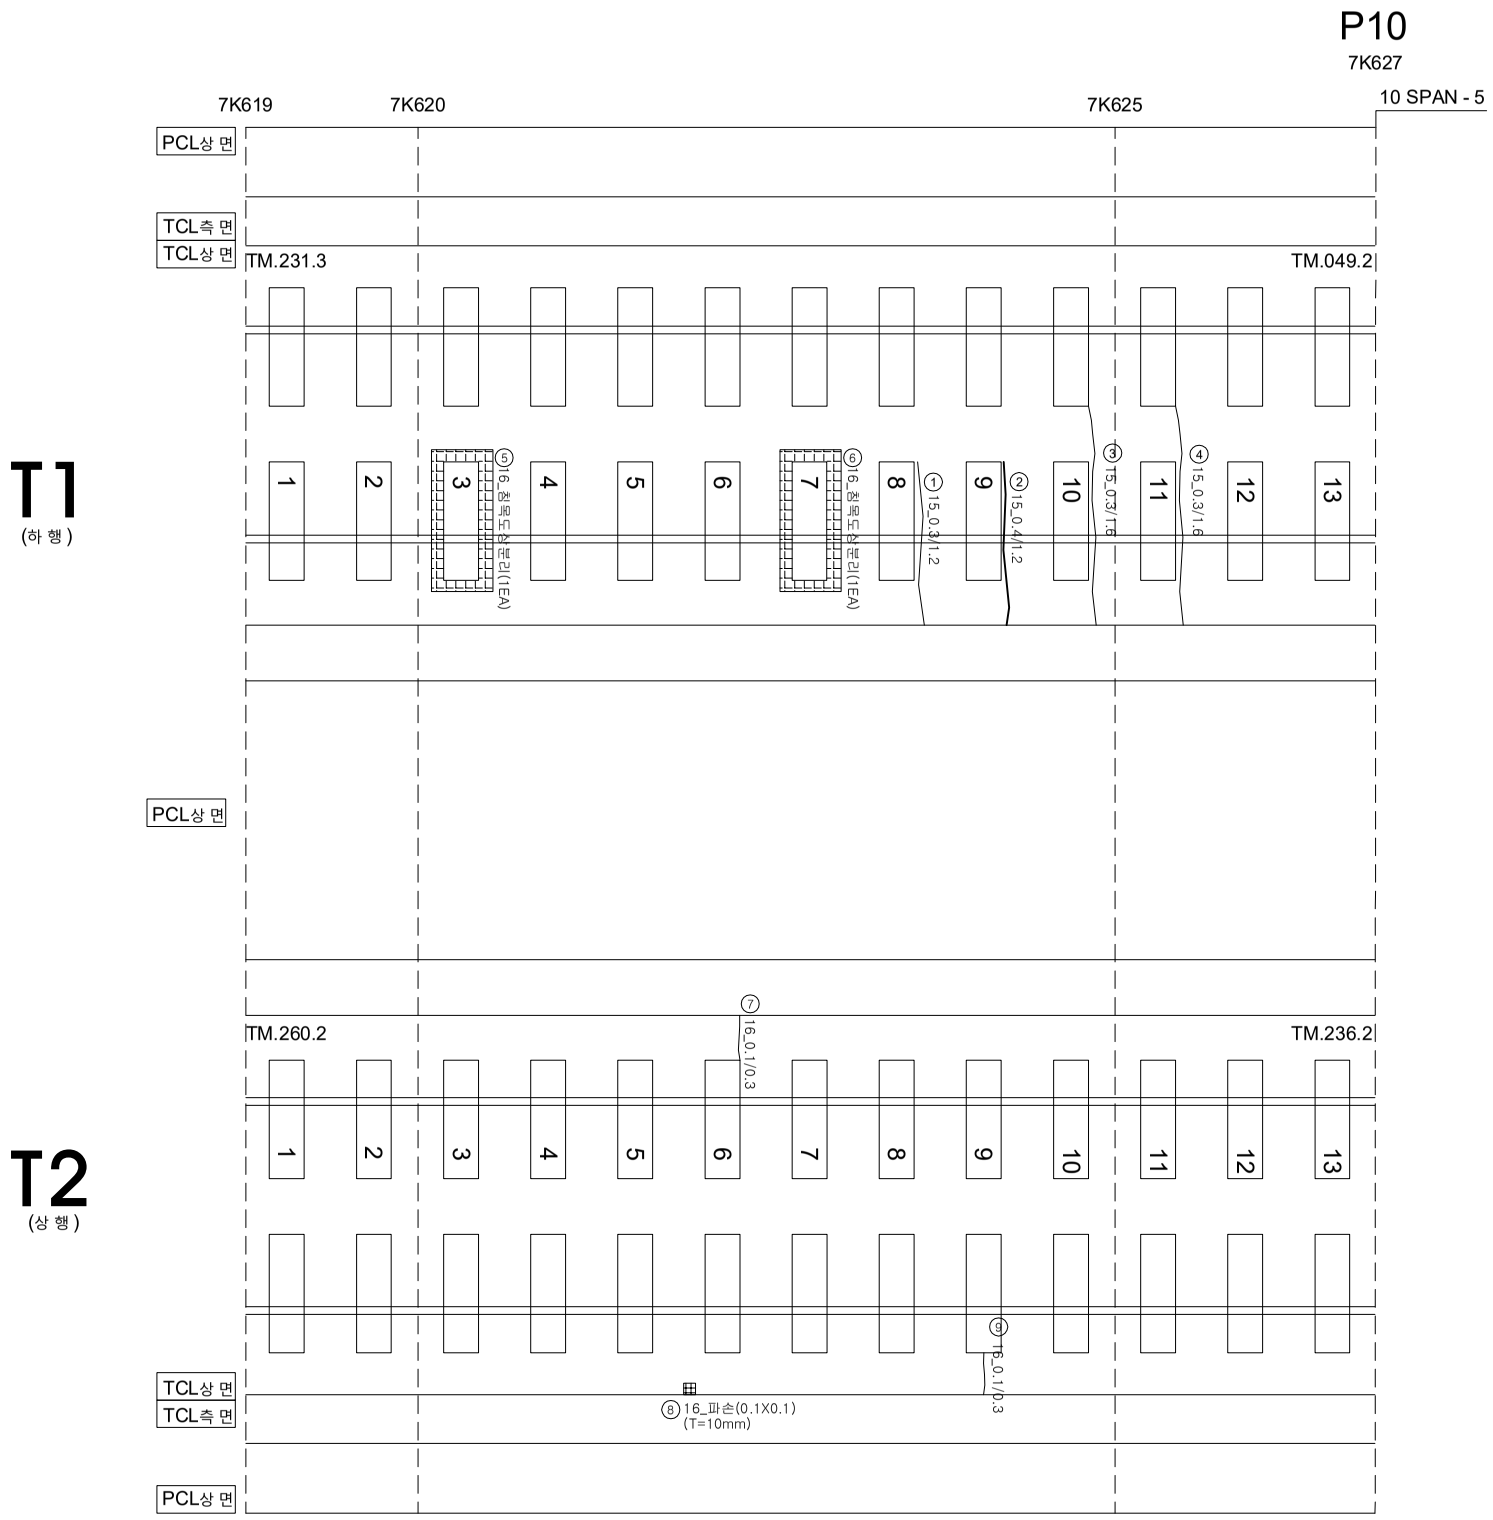

연번	손상	폭		연장		비고	연번	손상	폭		연장		비고
1	균열	0.3	㎜	1.2	m		56						
2	균열	0.4	㎜	1.2	m		57						
3	균열	0.3	㎜	1.6	m		58						
4	균열	0.3	㎜	1.6	m		59						
5	침목도상분리			1.0	EA	2017년 도 보 수	60						
6	침목도상분리			1.0	EA	2017년 도 보 수	61						
7	균열	0.1	㎜	0.3	m		62						
8	파손	0.4	m	0.4	m		63						
9	균열	0.1	㎜	0.3	m		64						
10							65						
11							66						
12							67						
55							110						

시 행 사	용 역 명	용 역 사	과 업 참 여 자		범례			
			과 업 책 임 자	분 야 별 책 임 자				
KORAIL 한국철도공사 KOREA RAILROAD	2017년도 호남고속선 오송-광주송정간 콘크리트궤도 점검용역	(주)한국구조물안전연구원 (주)한국국토안전연구원 (재)한국건설품질연구원	이 복 영	라 윤 강 김 경 기 윤 석 기	0.2/2.0 (0.3㎜이하 : 흑색) 0.4/2.0 (0.3㎜초과 0.5㎜이하 : 청색) 0.6/2.0 (0.5㎜초과 1.0㎜미만 : 적색) 1.0/2.0 (1.0㎜이상 : 분홍색)	침목도상분리 망상 박리,박락,파손 백태	재료분리 철근노출 누수,습윤부 시공이음분리,층분리