
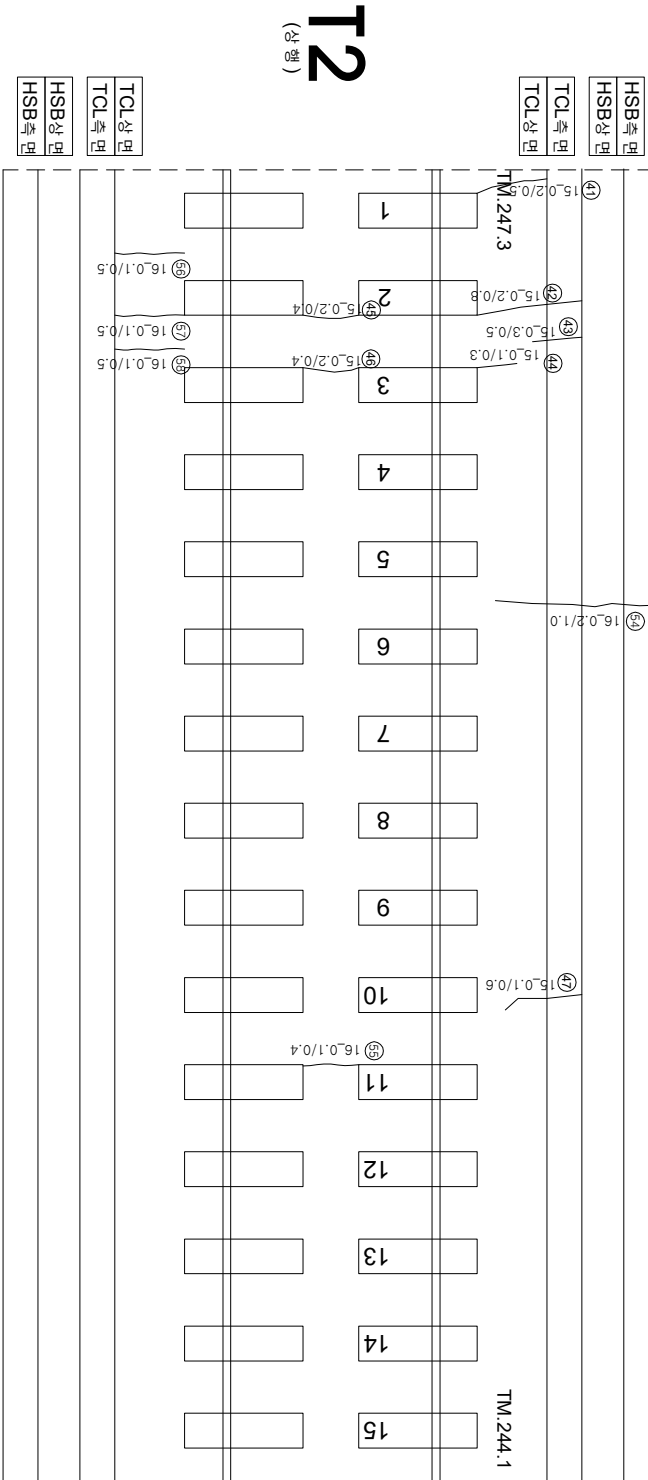


호남고속선 산수교_토공노반_12(8.800~8.810km, L=10m)

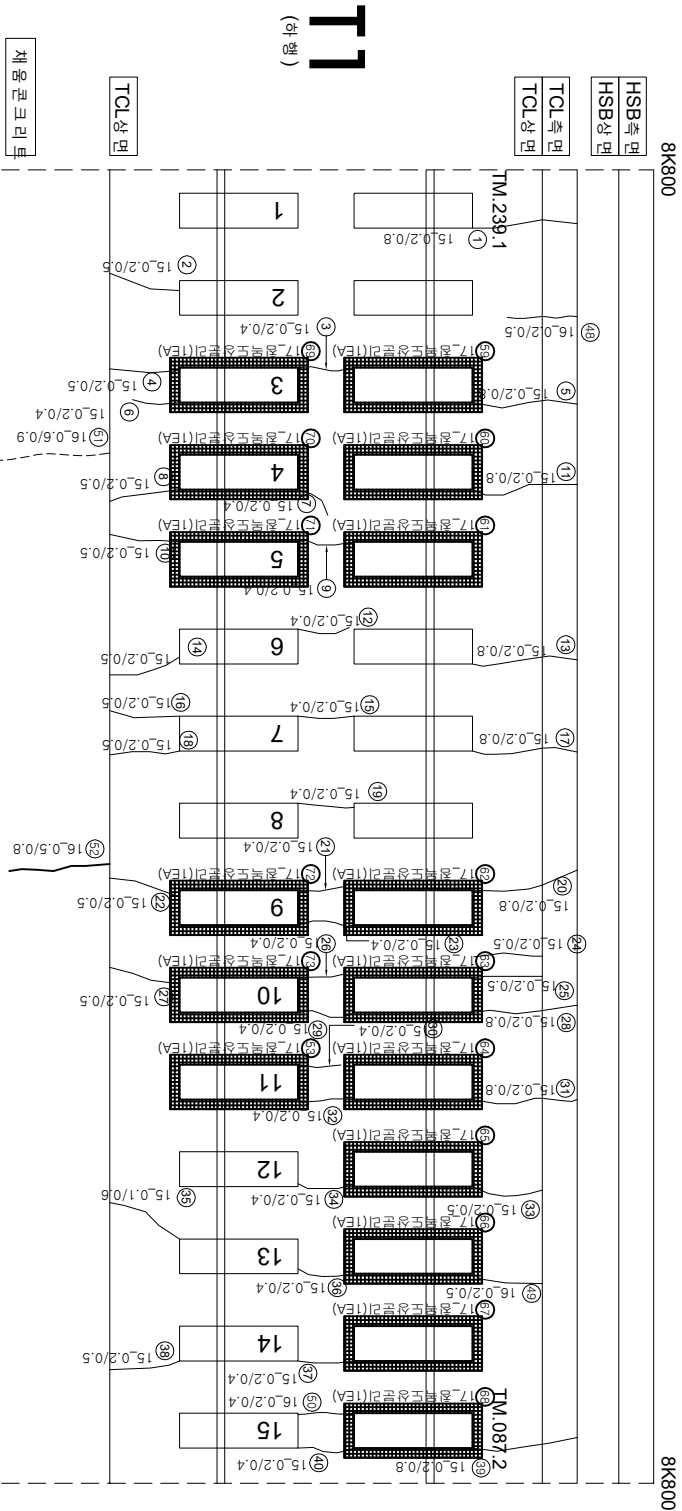

연번	순상	폭	연장	비고	연번	순상	폭	연장	비고
1	균열 0.2 mm	0.8 m			66	점목도상분리		1.0 ea	신규
2	균열 0.2 mm	0.5 m			67	점목도상분리		1.0 ea	신규
3	균열 0.2 mm	0.4 m			68	점목도상분리		1.0 ea	신규
4	균열 0.2 mm	0.5 m			69	점목도상분리		1.0 ea	신규
5	균열 0.2 mm	0.8 m			70	점목도상분리		1.0 ea	신규
6	균열 0.2 mm	0.4 m			71	점목도상분리		1.0 ea	신규
7	균열 0.2 mm	0.4 m			72	점목도상분리		1.0 ea	신규
8	균열 0.2 mm	0.5 m			73	점목도상분리		1.0 ea	신규
9	균열 0.2 mm	0.4 m			74				
10	균열 0.2 mm	0.5 m			75				
11	균열 0.2 mm	0.8 m			76				
12	균열 0.2 mm	0.4 m			77				
13	균열 0.2 mm	0.8 m			78				
14	균열 0.2 mm	0.5 m			79				
15	균열 0.2 mm	0.4 m			80				
16	균열 0.2 mm	0.5 m			81				
17	균열 0.2 mm	0.8 m			82				
18	균열 0.2 mm	0.5 m			83				
19	균열 0.2 mm	0.4 m			84				
20	균열 0.2 mm	0.8 m			85				
21	균열 0.2 mm	0.4 m			86				
22	균열 0.2 mm	0.5 m			87				
23	균열 0.2 mm	0.4 m			88				
24	균열 0.2 mm	0.5 m			89				
25	균열 0.2 mm	0.5 m			90				
26	균열 0.2 mm	0.4 m			91				
27	균열 0.2 mm	0.5 m			92				
28	균열 0.2 mm	0.8 m			93				
29	균열 0.2 mm	0.4 m			94				
30	균열 0.2 mm	0.4 m			95				
31	균열 0.2 mm	0.8 m			96				
32	균열 0.2 mm	0.4 m			97				
33	균열 0.2 mm	0.5 m			98				
34	균열 0.2 mm	0.4 m			99				
35	균열 0.1 mm	0.6 m			100				
36	균열 0.2 mm	0.4 m			101				
37	균열 0.2 mm	0.4 m			102				
38	균열 0.2 mm	0.5 m			103				
39	균열 0.2 mm	0.8 m			104				
40	균열 0.2 mm	0.4 m			105				
41	균열 0.2 mm	0.5 m			106				
42	균열 0.2 mm	0.8 m			107				
43	균열 0.3 mm	0.5 m			108				
44	균열 0.1 mm	0.3 m			109				
45	균열 0.2 mm	0.4 m			110				
46	균열 0.2 mm	0.4 m			111				
47	균열 0.1 mm	0.6 m			112				
48	균열 0.2 mm	0.5 m			113				
49	균열 0.2 mm	0.5 m			114				
50	균열 0.2 mm	0.4 m			115				
51	균열 0.6 mm	0.9 m			116				
52	균열 0.5 mm	0.8 m			117				
53	점목도상분리		1.0 ea	신규	118				
54	균열 0.2 mm	1.0 m			119				
55	균열 0.1 mm	0.4 m			120				
56	균열 0.1 mm	0.5 m			121				
57	균열 0.1 mm	0.5 m			122				
58	균열 0.1 mm	0.5 m			123				
59	점목도상분리		1.0 ea	신규	124				
60	점목도상분리		1.0 ea	신규	125				
61	점목도상분리		1.0 ea	신규	126				
62	점목도상분리		1.0 ea	신규	127				
63	점목도상분리		1.0 ea	신규	128				
64	점목도상분리		1.0 ea	신규	129				
65	점목도상분리		1.0 ea	신규	130				

시	행	사	공	역	명	공	역	사	과		관	조	역	점목도상분리	철근노출
									계	업					
한국철도공사			2017년도 호남고속선 오송-광주송정간 콘크리트케도 점검용역			(주)한국구조물안전연구원 (주)한국토안전연구원 (재)한국건설품질연구원			이		관		바닥, 파손		철근노출
KORAIL			KOREA RAILROAD			이			관		바닥, 파손		철근노출		철근노출