호남고속선 산수교_토공노반_15(8.830~8.840km, L=10m)

외관조사망도 번호
G4_산수교_토공노반_15(8k830~8k840)

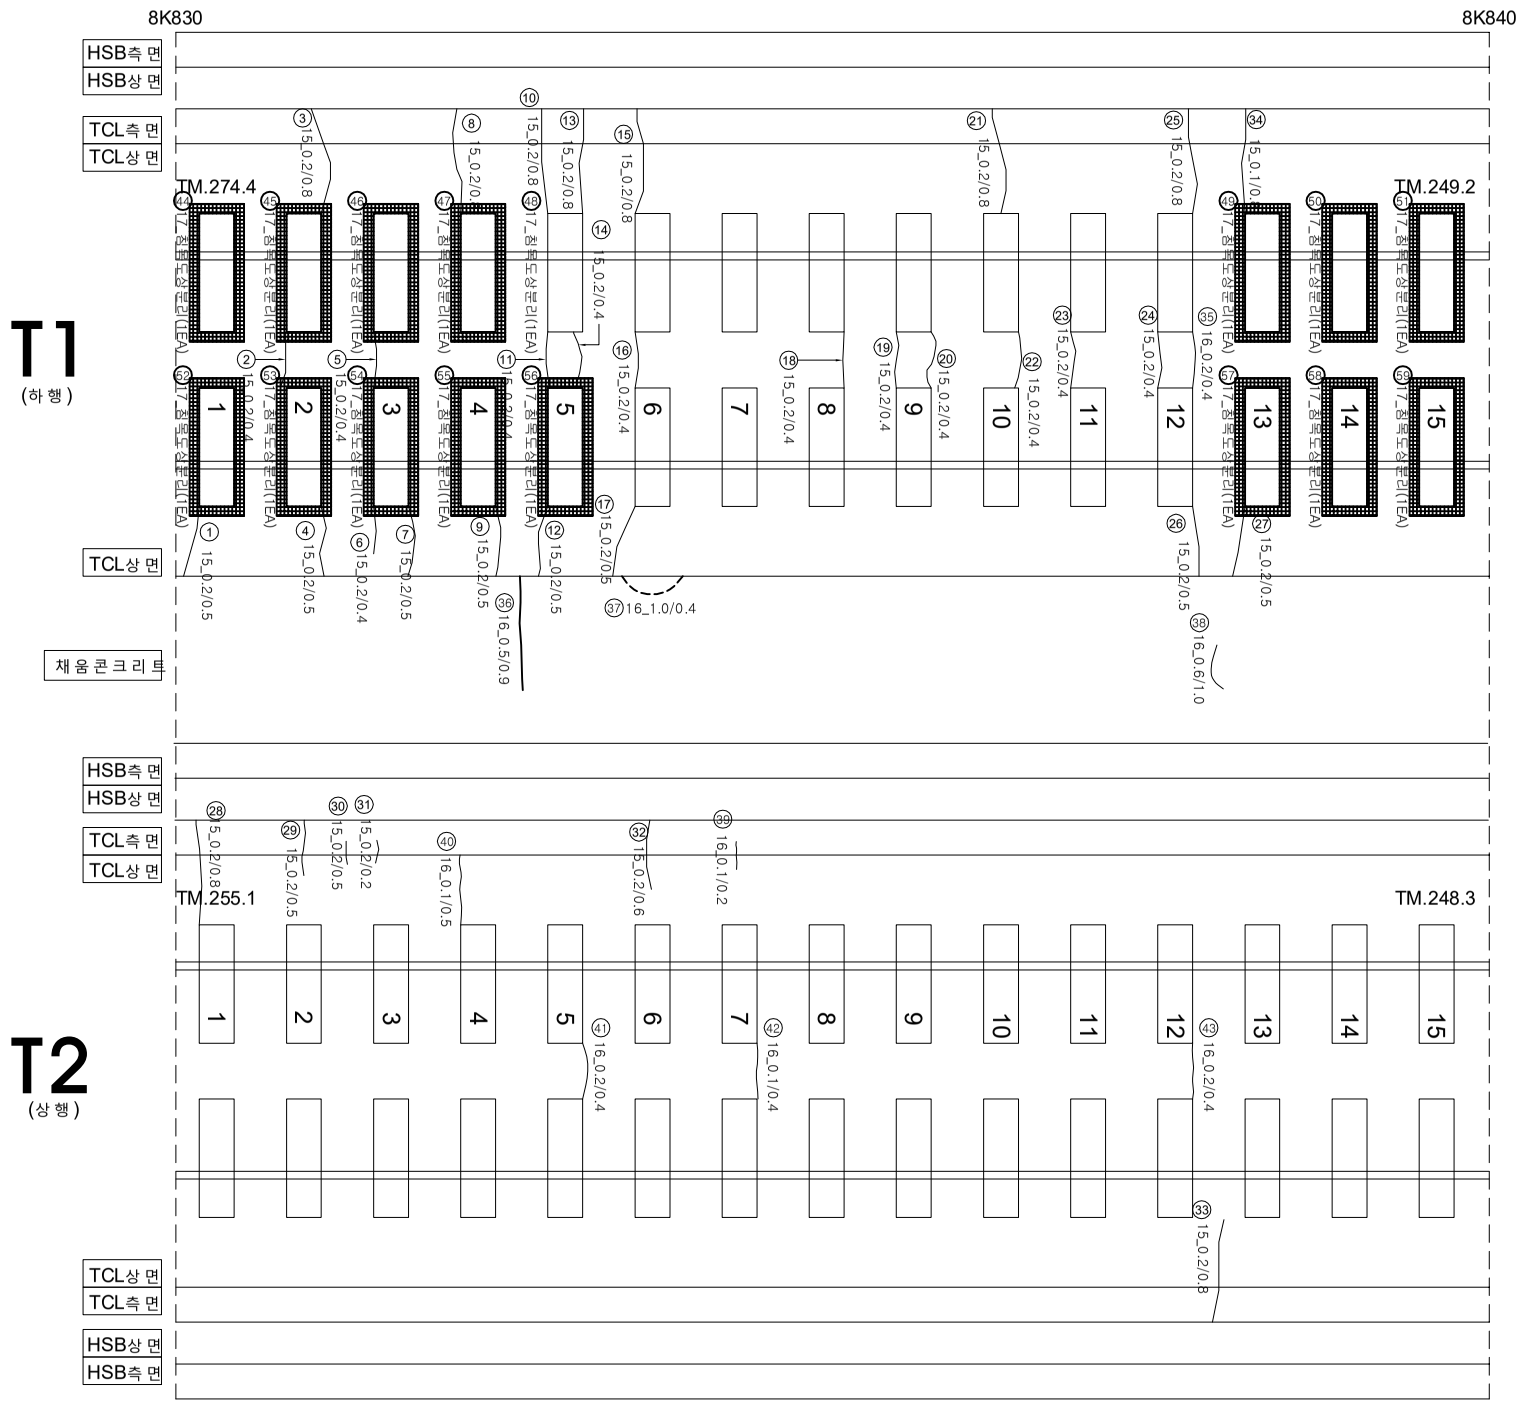

연번	손상	폭		연장		비고	연번	손상	폭		연장		비고
1	균열	0.2	㎜	0.5	m		66						
2	균열	0.2	㎜	0.4	m		67						
3	균열	0.2	㎜	0.8	m		68						
4	균열	0.2	㎜	0.5	m		69						
5	균열	0.2	㎜	0.4	m		70						
6	균열	0.2	㎜	0.4	m		71						
7	균열	0.2	㎜	0.5	m		72						
8	균열	0.2	㎜	0.8	m		73						
9	균열	0.2	㎜	0.5	m		74						
10	균열	0.2	㎜	0.8	m		75						
11	균열	0.2	㎜	0.4	m		76						
12	균열	0.2	㎜	0.5	m		77						
13	균열	0.2	㎜	0.8	m		78						
14	균열	0.2	㎜	0.4	m		79						
15	균열	0.2	㎜	0.8	m		80						
16	균열	0.2	㎜	0.4	m		81						
17	균열	0.2	㎜	0.5	m		82						
18	균열	0.2	㎜	0.4	m		83						
19	균열	0.2	㎜	0.4	m		84						
20	균열	0.2	㎜	0.4	m		85						
21	균열	0.2	㎜	0.8	m		86						
22	균열	0.2	㎜	0.4	m		87						
23	균열	0.2	㎜	0.4	m		88						
24	균열	0.2	㎜	0.4	m		89						
25	균열	0.2	㎜	0.8	m		90						
26	균열	0.2	㎜	0.5	m		91						
27	균열	0.2	㎜	0.5	m		92						
28	균열	0.2	㎜	0.8	m		93						
29	균열	0.2	㎜	0.5	m		94						
30	균열	0.2	㎜	0.5	m		95						
31	균열	0.2	㎜	0.2	m		96						
32	균열	0.2	㎜	0.6	m		97						
33	균열	0.2	㎜	0.8	m		98						
34	균열	0.1	㎜	0.8	m		99						
35	균열	0.2	㎜	0.4	m		100						
36	균열	0.5	㎜	0.9	m		101						
37	균열	1.0	㎜	0.4	m		102						
38	균열	0.6	㎜	1.0	m	길이증가	103						
39	균열	0.1	㎜	0.2	m		104						
40	균열	0.1	㎜	0.5	m		105						
41	균열	0.2	㎜	0.4	m		106						
42	균열	0.1	㎜	0.4	m		107						
43	균열	0.2	㎜	0.4	m		108						
44	침목도상분리			1.0	ea	신규	109						
45	침목도상분리			1.0	ea	신규	110						
46	침목도상분리			1.0	ea	신규	111						
47	침목도상분리			1.0	ea	신규	112						
48	침목도상분리			1.0	ea	신규	113						
49	침목도상분리			1.0	ea	신규	114						
50	침목도상분리			1.0	ea	신규	115						
51	침목도상분리			1.0	ea	신규	116						
52	침목도상분리			1.0	ea	신규	117						
53	침목도상분리			1.0	ea	신규	118						
54	침목도상분리			1.0	ea	신규	119						
55	침목도상분리			1.0	ea	신규	120						
56	침목도상분리			1.0	ea	신규	121						
57	침목도상분리			1.0	ea	신규	122						
58	침목도상분리			1.0	ea	신규	123						
59	침목도상분리			1.0	ea	신규	124						
60							125						
61							126						
62							127						
63							128						
64							129						
65							130						

시행사	용역명	용역사	과업참여자		균열				
			과업책임자	분야별책임자					
KORAIL 한국철도공사 KOREA RAILROAD	2017년도 호남고속선 오송-광주송정간 콘크리트궤도 점검용역	(주)한국구조물안전연구원 (주)한국국토안전연구원 (재)한국건설품질연구원	이 복 영	라 윤 강 김 경 기 윤 석 기		0.2/2.0 (0.3㎜이하 : 흑색) 0.4/2.0 (0.3㎜초과 0.5㎜이하 : 청색) 0.6/2.0 (0.5㎜초과 1.0㎜미만 : 적색) 1.0/2.0 (1.0㎜이상 : 분홍색)	침목도상분리 망상균열 박리,박락,파손 백태	재료분리 철근노출 누수,습윤부 시공이음분리,층분리