


한남고수전산포토방-16(8.840~8.850km, L=10m)

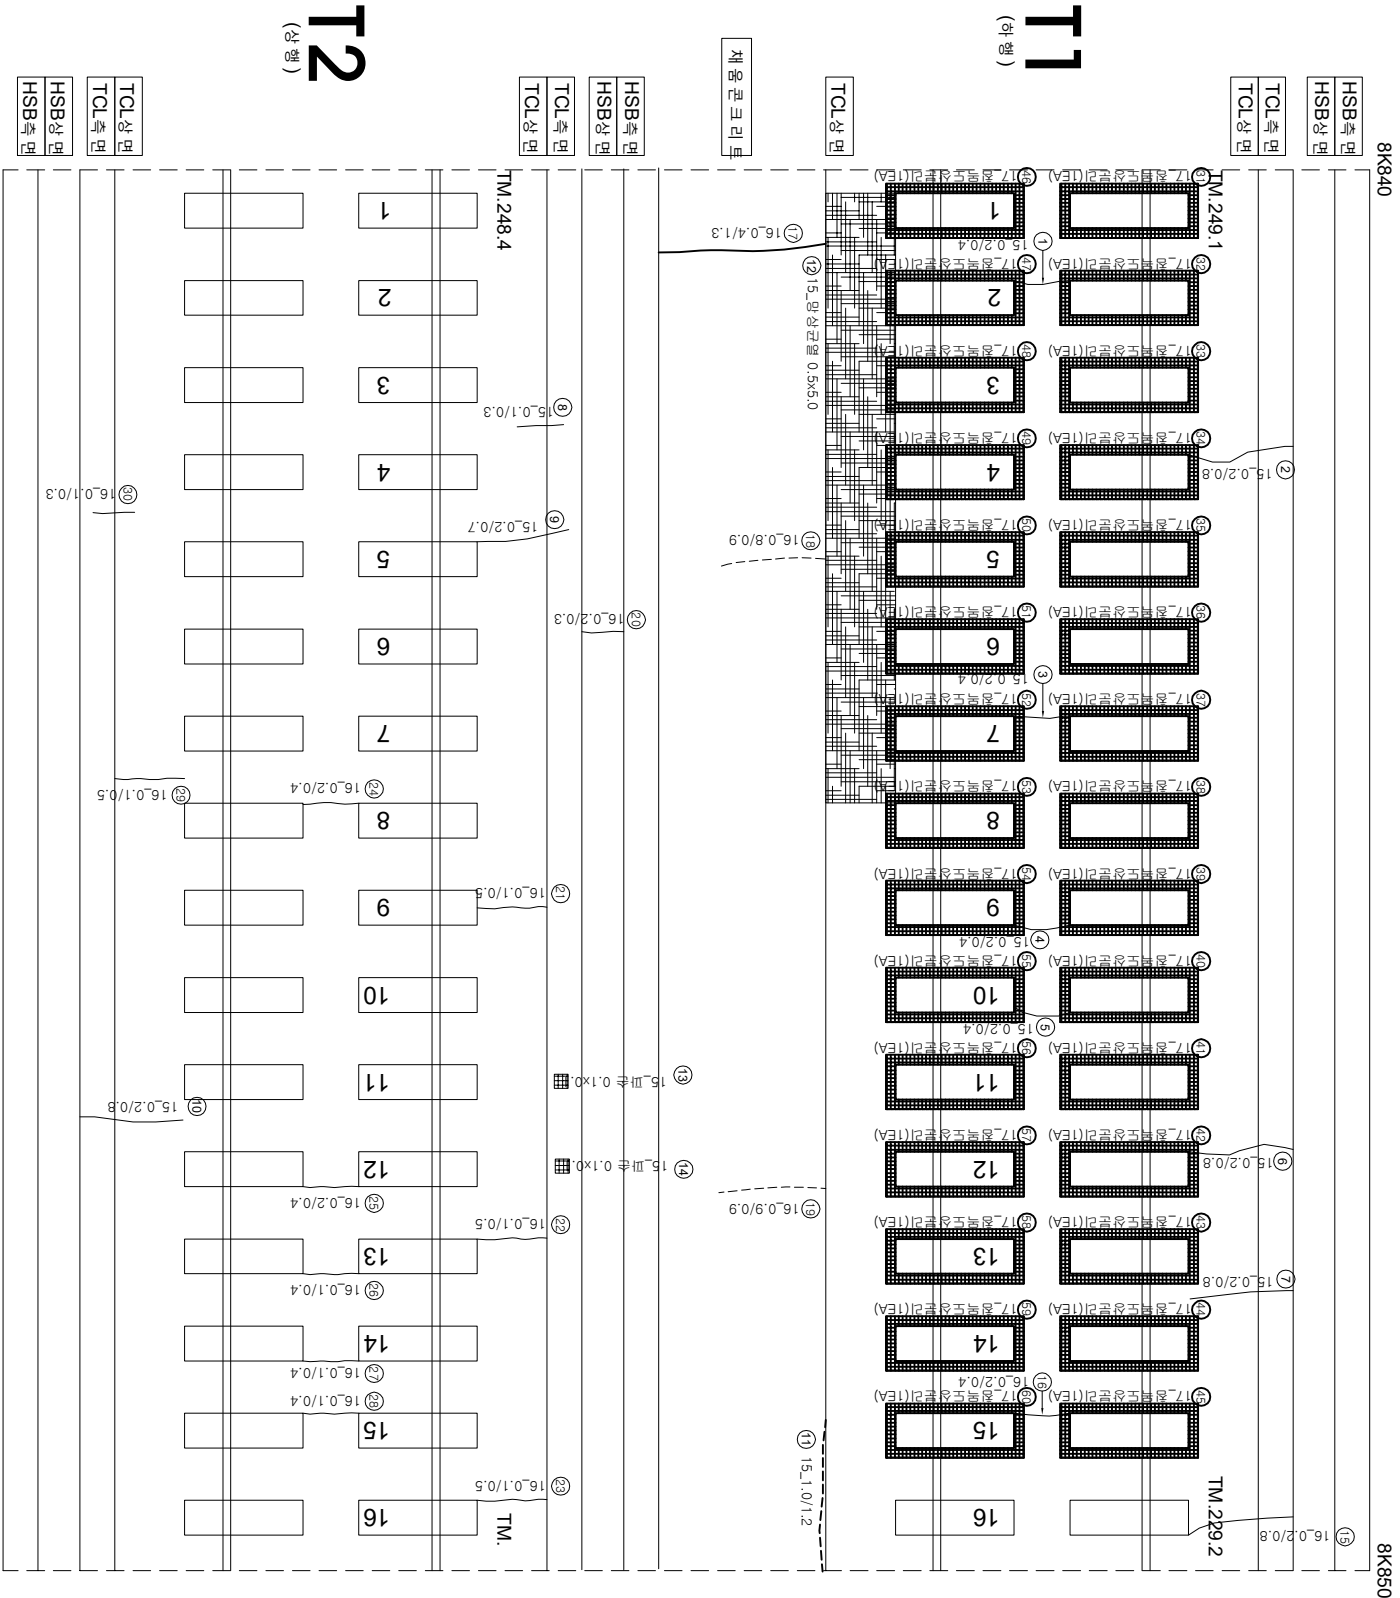

연번	순상	폭	연장	비고	연번	순상	폭	연장	비고
1	군열	0.2 mm	0.4 m		67				
2	군열	0.2 mm	0.8 m		68				
3	군열	0.2 mm	0.4 m		69				
4	군열	0.2 mm	0.4 m		70				
5	군열	0.2 mm	0.4 m		71				
6	군열	0.2 mm	0.8 m		72				
7	군열	0.2 mm	0.8 m		73				
8	군열	0.1 mm	0.3 m		74				
9	군열	0.2 mm	0.7 m		75				
10	군열	0.2 mm	0.8 m		76				
11	군열 (비정)	1.0 mm	1.2 m		77				
12	영상군열	0.5 m	5.0 m		78				
13	파산	0.1 m	0.1 m		79				
14	파산	0.1 m	0.1 m		80				
15	군열	0.2 mm	0.8 m		81				
16	군열	0.2 mm	0.4 m		82				
17	군열	0.4 mm	1.3 m		83				
18	군열	0.8 mm	0.9 m		84				
19	군열	0.9 mm	0.9 m		85				
20	군열	0.2 mm	0.3 m		86				
21	군열	0.1 mm	0.5 m		87				
22	군열	0.1 mm	0.5 m		88				
23	군열	0.1 mm	0.5 m		89				
24	군열	0.2 mm	0.4 m		90				
25	군열	0.2 mm	0.4 m		91				
26	군열	0.1 mm	0.4 m		92				
27	군열	0.1 mm	0.4 m		93				
28	군열	0.1 mm	0.4 m		94				
29	군열	0.1 mm	0.5 m		95				
30	군열	0.1 mm	0.3 m		96				
31	정맥도상본리		1.0 ea	신규	97				
32	정맥도상본리		1.0 ea	신규	98				
33	정맥도상본리		1.0 ea	신규	99				
34	정맥도상본리		1.0 ea	신규	100				
35	정맥도상본리		1.0 ea	신규	101				
36	정맥도상본리		1.0 ea	신규	102				
37	정맥도상본리		1.0 ea	신규	103				
38	정맥도상본리		1.0 ea	신규	104				
39	정맥도상본리		1.0 ea	신규	105				
40	정맥도상본리		1.0 ea	신규	106				
41	정맥도상본리		1.0 ea	신규	107				
42	정맥도상본리		1.0 ea	신규	108				
43	정맥도상본리		1.0 ea	신규	109				
44	정맥도상본리		1.0 ea	신규	110				
45	정맥도상본리		1.0 ea	신규	111				
46	정맥도상본리		1.0 ea	신규	112				
47	정맥도상본리		1.0 ea	신규	113				
48	정맥도상본리		1.0 ea	신규	114				
49	정맥도상본리		1.0 ea	신규	115				
50	정맥도상본리		1.0 ea	신규	116				
51	정맥도상본리		1.0 ea	신규	117				
52	정맥도상본리		1.0 ea	신규	118				
53	정맥도상본리		1.0 ea	신규	119				
54	정맥도상본리		1.0 ea	신규	120				
55	정맥도상본리		1.0 ea	신규	121				
56	정맥도상본리		1.0 ea	신규	122				
57	정맥도상본리		1.0 ea	신규	123				
58	정맥도상본리		1.0 ea	신규	124				
59	정맥도상본리		1.0 ea	신규	125				
60	정맥도상본리		1.0 ea	신규	126				
61					127				
62					128				
63					129				
64					130				
65									