


한남고속선 산포도판-17(8.850~8.860km, L=10m)

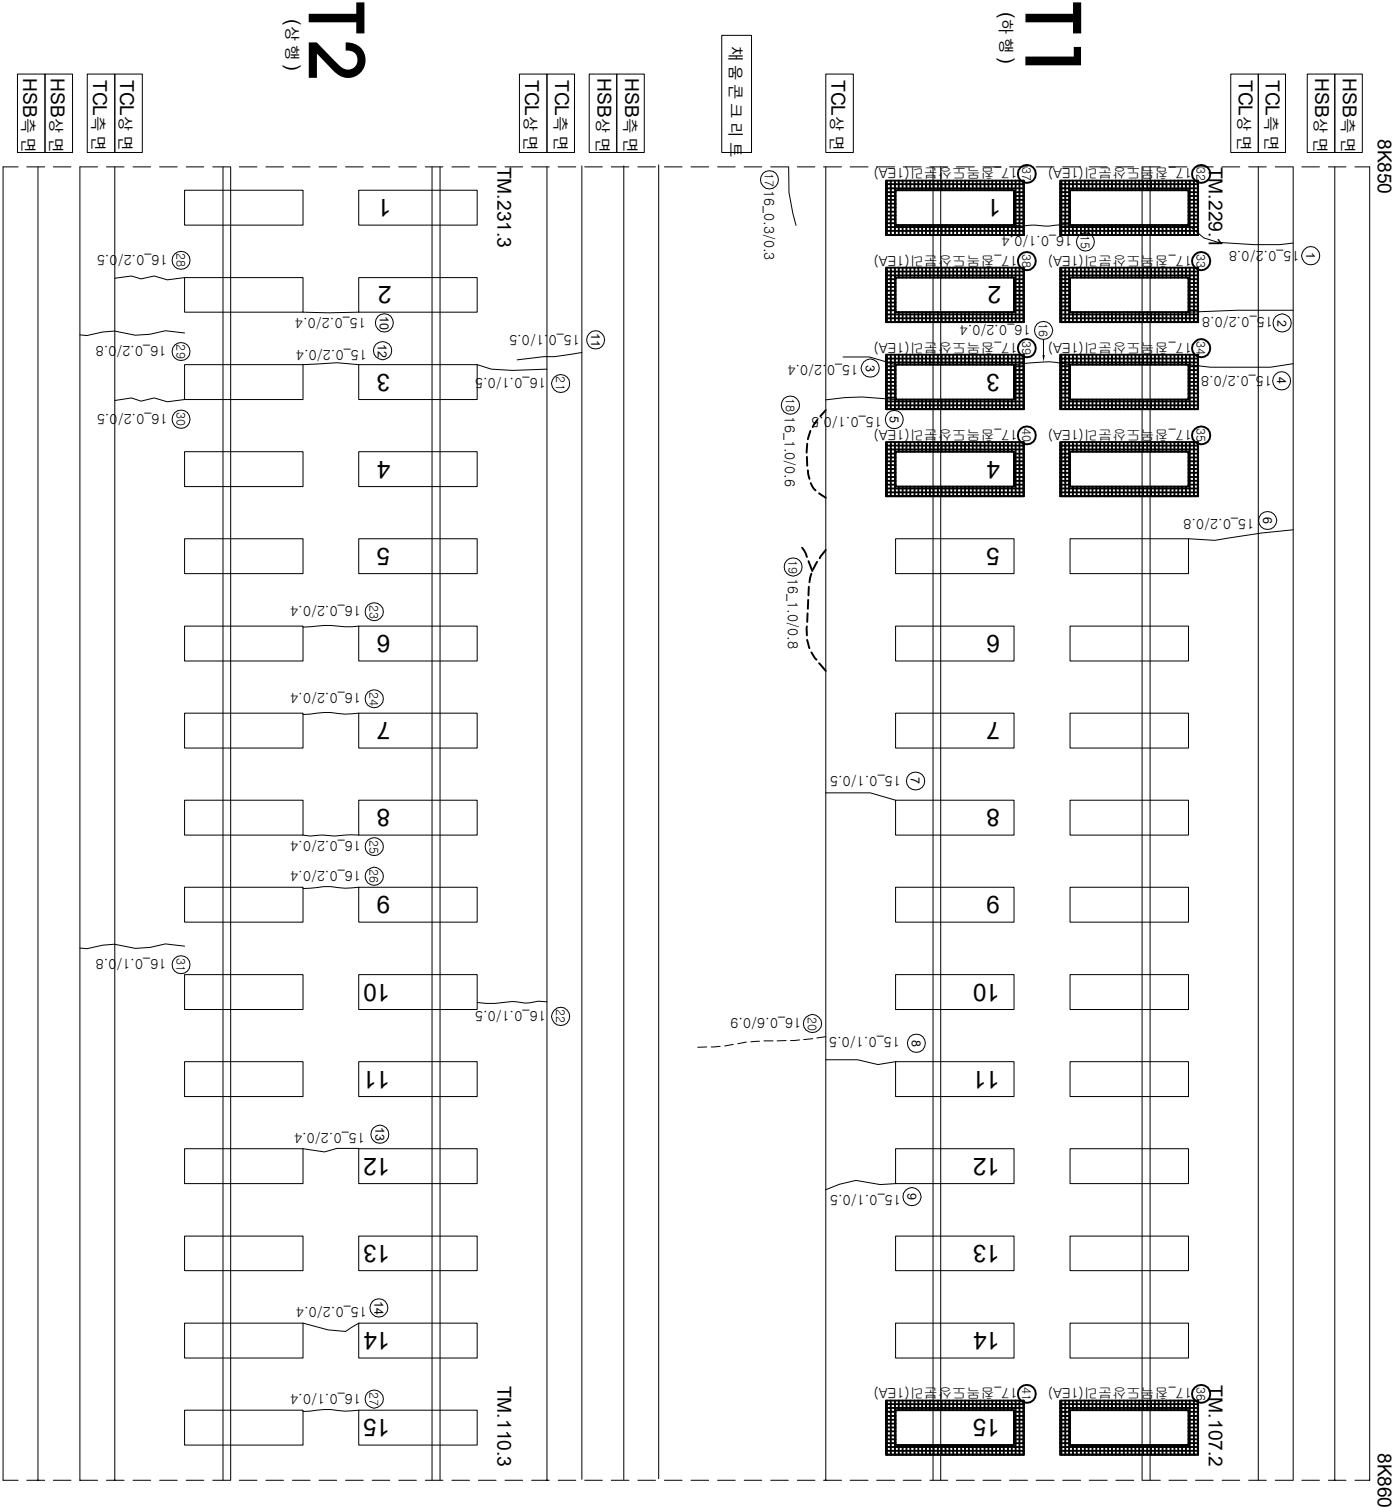

연번	순상	폭	연장	비고	연번	순상	폭	연장	비고
1	균열	0.2 mm	0.8 m	67					
2	균열	0.2 mm	0.8 m	67					
3	균열	0.2 mm	0.4 m	68					
4	균열	0.2 mm	0.4 m	69					
5	균열	0.1 mm	0.5 m	70					
6	균열	0.2 mm	0.8 m	71					
7	균열	0.1 mm	0.5 m	72					
8	균열	0.1 mm	0.5 m	73					
9	균열	0.1 mm	0.5 m	74					
10	균열	0.2 mm	0.4 m	75					
11	균열	0.1 mm	0.5 m	76					
12	균열	0.2 mm	0.4 m	77					
13	균열	0.2 mm	0.4 m	78					
14	균열	0.2 mm	0.4 m	79					
15	균열	0.1 mm	0.4 m	80					
16	균열	0.2 mm	0.4 m	81					
17	균열	0.3 mm	0.3 m	82					
18	균열	1.0 mm	0.6 m	83					
19	균열	1.0 mm	0.8 m	84					
20	균열	0.6 mm	0.9 m	85					
21	균열	0.1 mm	0.5 m	86					
22	균열	0.1 mm	0.5 m	87					
23	균열	0.2 mm	0.4 m	88					
24	균열	0.2 mm	0.4 m	89					
25	균열	0.2 mm	0.4 m	90					
26	균열	0.2 mm	0.4 m	91					
27	균열	0.1 mm	0.4 m	92					
28	균열	0.2 mm	0.5 m	93					
29	균열	0.2 mm	0.8 m	94					
30	균열	0.2 mm	0.5 m	95					
31	균열	0.1 mm	0.8 m	96					
32	철책도상분리		1.0 ea	신규	97				
33	철책도상분리		1.0 ea	신규	98				
34	철책도상분리		1.0 ea	신규	99				
35	철책도상분리		1.0 ea	신규	100				
36	철책도상분리		1.0 ea	신규	101				
37	철책도상분리		1.0 ea	신규	102				
38	철책도상분리		1.0 ea	신규	103				
39	철책도상분리		1.0 ea	신규	104				
40	철책도상분리		1.0 ea	신규	105				
41	철책도상분리		1.0 ea	신규	106				
42	철책도상분리		1.0 ea	신규	107				
43					108				
44					109				
45					110				
46					111				
47					112				
48					113				
49					114				
50					115				
51					116				
52					117				
53					118				
54					119				
55					120				
56					121				
57					122				
58					123				
59					124				
60					125				
61					126				
62					127				
63					128				
64					129				
65					130				