외관조사망도 번호
G4_산수교_토공노반_19(8k870~8k880)

호남고속선 산수교_토공노반_19(8.870~8.880km, L=10m)

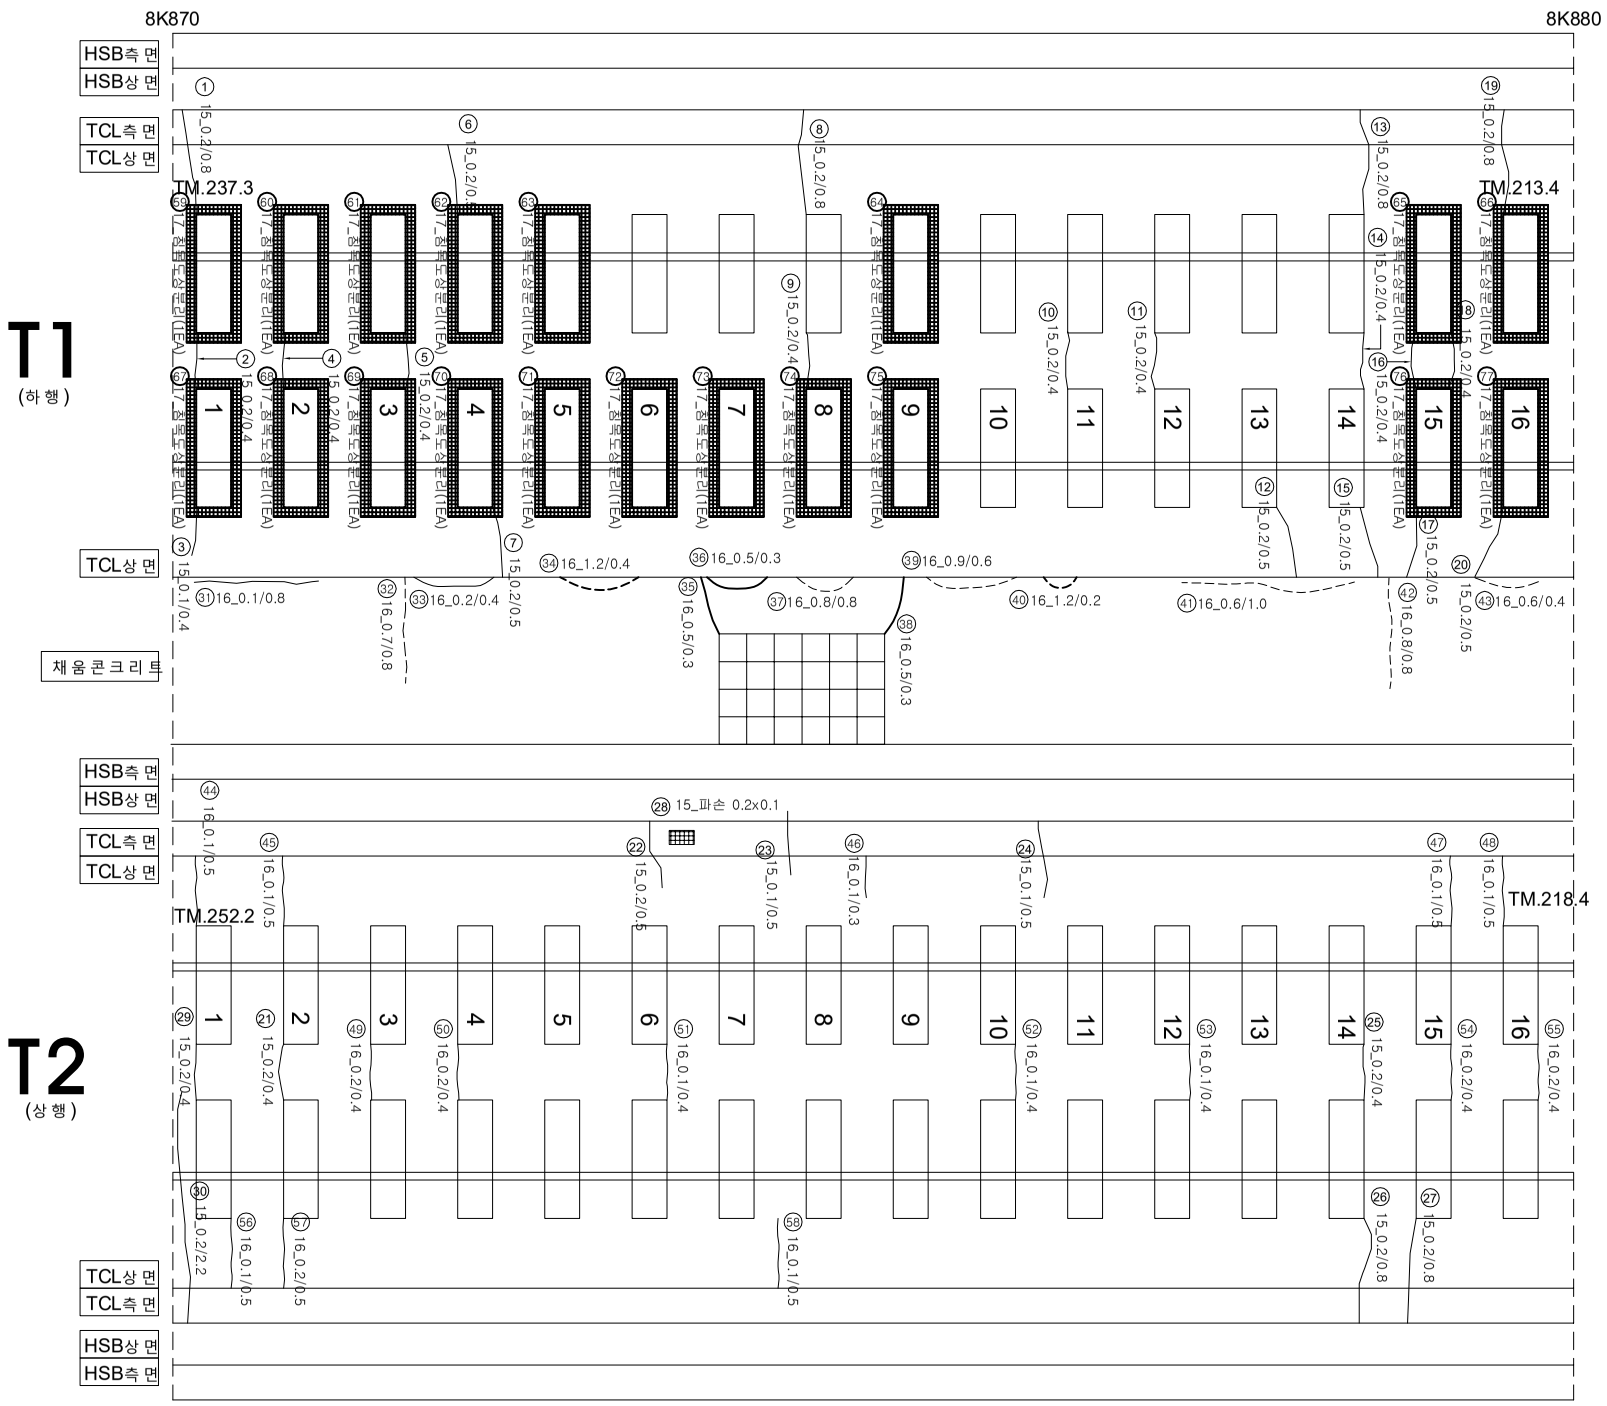

연번	손상	폭		연장		비고	연번	손상	폭		연장		비고
1	균열	0.2	㎜	0.8	m		66	침목도상분리			1.0	ea	신규
2	균열	0.2	㎜	0.4	m		67	침목도상분리			1.0	ea	신규
3	균열	0.1	㎜	0.4	m		68	침목도상분리			1.0	ea	신규
4	균열	0.2	㎜	0.4	m		69	침목도상분리			1.0	ea	신규
5	균열	0.2	㎜	0.4	m		70	침목도상분리			1.0	ea	신규
6	균열	0.2	㎜	0.5	m		71	침목도상분리			1.0	ea	신규
7	균열	0.2	㎜	0.5	m		72	침목도상분리			1.0	ea	신규
8	균열	0.2	㎜	0.8	m		73	침목도상분리			1.0	ea	신규
9	균열	0.2	㎜	0.4	m		74	침목도상분리			1.0	ea	신규
10	균열	0.2	㎜	0.4	m		75	침목도상분리			1.0	ea	신규
11	균열	0.2	㎜	0.4	m		76	침목도상분리			1.0	ea	신규
12	균열	0.2	㎜	0.5	m		77	침목도상분리			1.0	ea	신규
13	균열	0.2	㎜	0.8	m		78						
14	균열	0.2	㎜	0.4	m		79						
15	균열	0.2	㎜	0.5	m		80						
16	균열	0.2	㎜	0.5	m		81						
17	균열	0.2	㎜	0.5	m		82						
18	균열	0.2	㎜	0.4	m		83						
19	균열	0.2	㎜	0.8	m		84						
20	균열	0.2	㎜	0.5	m		85						
21	균열	0.2	㎜	0.4	m		86						
22	균열	0.2	㎜	0.5	m		87						
23	균열	0.1	㎜	0.5	m		88						
24	균열	0.1	㎜	0.5	m		89						
25	균열	0.2	㎜	0.4	m		90						
26	균열	0.2	㎜	0.8	m		91						
27	균열	0.2	㎜	0.8	m		92						
28	파손	0.2	m	0.1	m		93						
29	균열	0.2	㎜	0.4	m		94						
30	균열	0.2	㎜	2.2	m		95						
31	균열	0.1	㎜	0.8	m		96						
32	균열	0.7	㎜	0.8	m		97						
33	균열	0.2	㎜	0.4	m		98						
34	균열	1.2	㎜	0.4	m		99						
35	균열	0.5	㎜	0.3	m		100						
36	균열	0.5	㎜	0.3	m		101						
37	균열	0.8	㎜	0.8	m		102						
38	균열	0.5	㎜	0.3	m		103						
39	균열	0.9	㎜	0.6	m		104						
40	균열	1.2	㎜	0.2	m		105						
41	균열	0.6	㎜	1.0	m		106						
42	균열	0.8	㎜	0.8	m		107						
43	균열	0.6	㎜	0.4	m		108						
44	균열	0.1	㎜	0.5	m		109						
45	균열	0.1	㎜	0.5	m		110						
46	균열	0.1	㎜	0.3	m		111						
47	균열	0.1	㎜	0.5	m		112						
48	균열	0.1	㎜	0.5	m		113						
49	균열	0.2	㎜	0.4	m		114						
50	균열	0.2	㎜	0.4	m		115						
51	균열	0.1	㎜	0.4	m		116						
52	균열	0.1	㎜	0.4	m		117						
53	균열	0.1	㎜	0.4	m		118						
54	균열	0.2	㎜	0.4	m		119						
55	균열	0.2	㎜	0.4	m		120						
56	균열	0.1	㎜	0.5	m		121						
57	균열	0.2	㎜	0.5	m		122						
58	균열	0.1	㎜	0.5	m		123						
59	침목도상분리			1.0	ea	신규	124						
60	침목도상분리			1.0	ea	신규	125						
61	침목도상분리			1.0	ea	신규	126						
62	침목도상분리			1.0	ea	신규	127						
63	침목도상분리			1.0	ea	신규	128						
64	침목도상분리			1.0	ea	신규	129						
65	침목도상분리			1.0	ea	신규	130						

시행사	용역명	용역사	과업책임자	참여자 분야별책임자
KORAIL 한국철도공사 KOREA RAILROAD	2017년도 호남고속선 오송-광주송정간 콘크리트궤도 점검용역	(주)한국구조물안전연구원 (주)한국국토안전연구원 (재)한국건설품질연구원	이 복 영	라 윤 강 김 경 기 윤 석 기

균열				
0.2/2.0 (0.3㎜이하 : 흑색)	침목도상분리		재료분리	
0.4/2.0 (0.3㎜초과 0.5㎜이하 : 청색)	망상균열		철근노출	
0.6/2.0 (0.5㎜초과 1.0㎜미만 : 적색)	박리,박락,파손		누수,습윤부	
1.0/2.0 (1.0㎜이상 : 분홍색)	백태		시공이음분리,층분리	