


한양대학교 - 20(8.880~8.890km, L=10m)

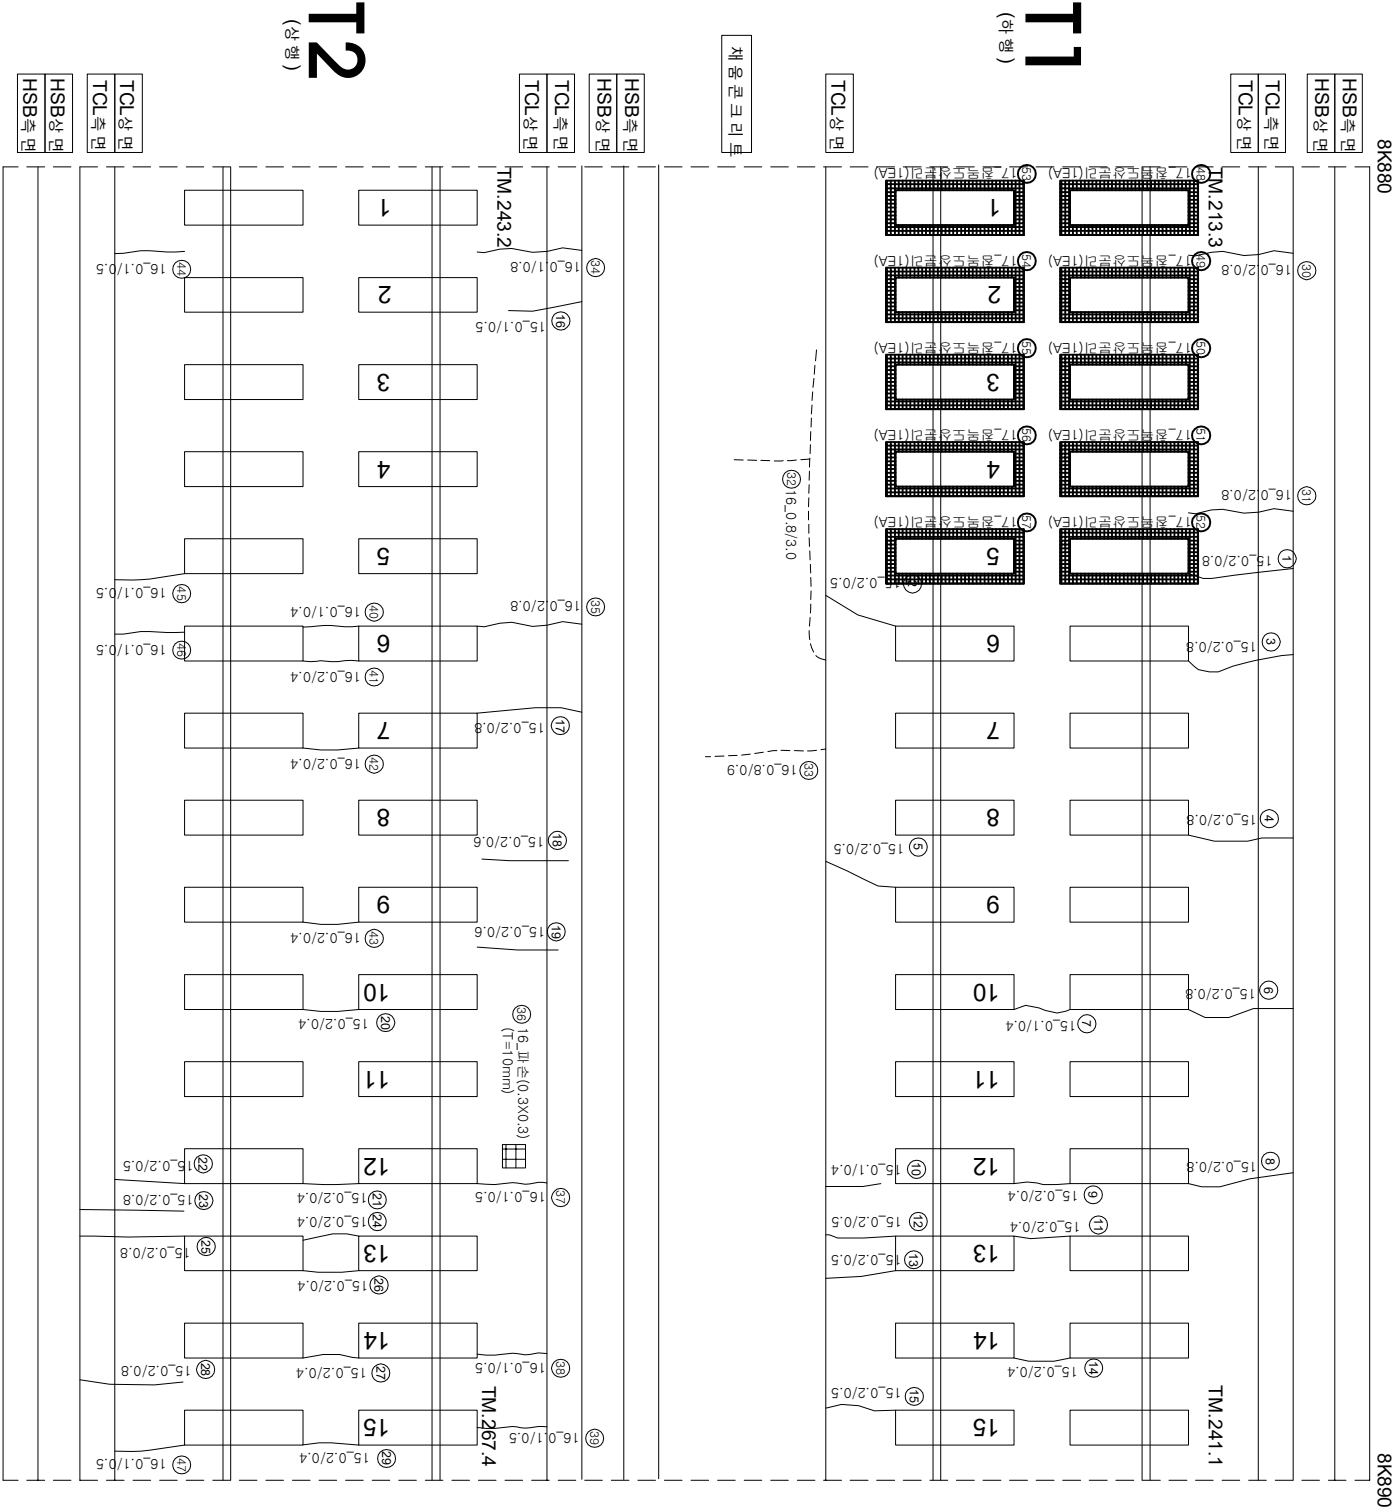

연번	손상	폭	연장	비고	연번	손상	폭	연장	비고
1	균열	0.2 mm	0.8 m		66				
2	균열	0.2 mm	0.5 m		67				
3	균열	0.2 mm	0.8 m		68				
4	균열	0.2 mm	0.8 m		69				
5	균열	0.2 mm	0.5 m		70				
6	균열	0.2 mm	0.8 m		71				
7	균열	0.1 mm	0.4 m		72				
8	균열	0.2 mm	0.8 m		73				
9	균열	0.2 mm	0.4 m		74				
10	균열	0.1 mm	0.4 m		75				
11	균열	0.2 mm	0.4 m		76				
12	균열	0.2 mm	0.5 m		77				
13	균열	0.2 mm	0.5 m		78				
14	균열	0.2 mm	0.4 m		79				
15	균열	0.2 mm	0.5 m		80				
16	균열	0.1 mm	0.5 m		81				
17	균열	0.2 mm	0.8 m		82				
18	균열	0.2 mm	0.6 m		83				
19	균열	0.2 mm	0.6 m		84				
20	균열	0.2 mm	0.4 m		85				
21	균열	0.2 mm	0.4 m		86				
22	균열	0.2 mm	0.5 m		87				
23	균열	0.2 mm	0.8 m		88				
24	균열	0.2 mm	0.4 m		89				
25	균열	0.2 mm	0.8 m		90				
26	균열	0.2 mm	0.4 m		91				
27	균열	0.2 mm	0.4 m		92				
28	균열	0.2 mm	0.8 m		93				
29	균열	0.2 mm	0.4 m		94				
30	균열	0.2 mm	0.8 m		95				
31	균열	0.2 mm	0.8 m		96				
32	균열	0.8 mm	3.0 m		97				
33	균열	0.8 mm	0.9 m		98				
34	균열	0.1 mm	0.8 m		99				
35	균열	0.2 mm	0.8 m		100				
36	균열	0.3 m	0.3 m		101				
37	균열	0.1 mm	0.5 m		102				
38	균열	0.1 mm	0.5 m		103				
39	균열	0.1 mm	0.5 m		104				
40	균열	0.1 mm	0.4 m		105				
41	균열	0.2 mm	0.4 m		106				
42	균열	0.2 mm	0.4 m		107				
43	균열	0.2 mm	0.4 m		108				
44	균열	0.1 mm	0.5 m		109				
45	균열	0.1 mm	0.5 m		110				
46	균열	0.1 mm	0.5 m		111				
47	균열	0.1 mm	0.5 m		112				
48	정맥도상분리		1.0 ea	신규	113				
49	정맥도상분리		1.0 ea	신규	114				
50	정맥도상분리		1.0 ea	신규	115				
51	정맥도상분리		1.0 ea	신규	116				
52	정맥도상분리		1.0 ea	신규	117				
53	정맥도상분리		1.0 ea	신규	118				
54	정맥도상분리		1.0 ea	신규	119				
55	정맥도상분리		1.0 ea	신규	120				
56	정맥도상분리		1.0 ea	신규	121				
57	정맥도상분리		1.0 ea	신규	122				
58					123				
59					124				
60					125				
61					126				
62					127				
63					128				
64					129				
65					130				