


호남고속선 산수교_토공노반_27(8.950~8.960km, L=10m)

외관조사망도 번호

G4_산수교_토공노반_27(8k950~8k960)

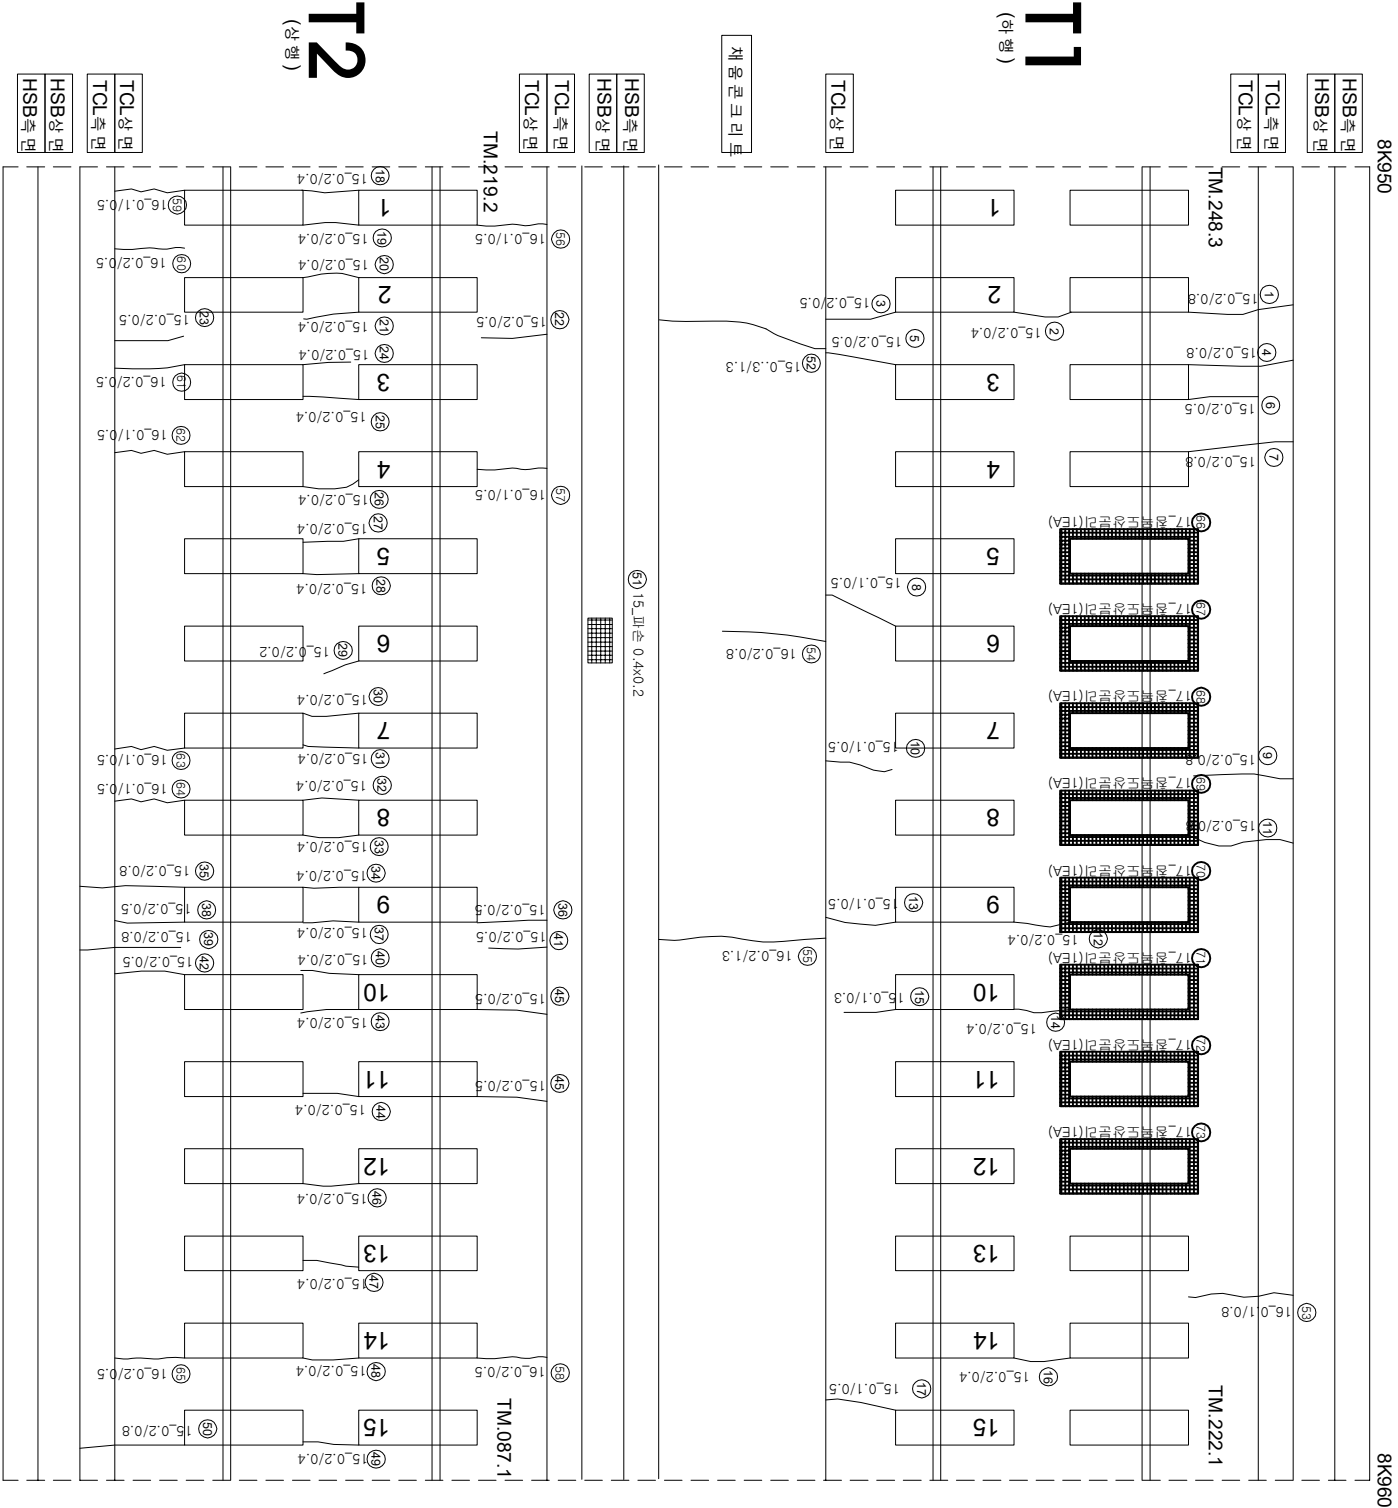

연번	순상	폭	연장	비고	연번	순상	폭	연장	비고
1	균열 0.2 mm	0.8 m	m		67	점목도상분리		1.0 ea	신규
2	균열 0.2 mm	0.4 m	m		68	점목도상분리		1.0 ea	신규
3	균열 0.2 mm	0.5 m	m		69	점목도상분리		1.0 ea	신규
4	균열 0.2 mm	0.8 m	m		70	점목도상분리		1.0 ea	신규
5	균열 0.2 mm	0.5 m	m		71	점목도상분리		1.0 ea	신규
6	균열 0.2 mm	0.5 m	m		72	점목도상분리		1.0 ea	신규
7	균열 0.2 mm	0.8 m	m		73	점목도상분리		1.0 ea	신규
8	균열 0.2 mm	0.5 m	m						
9	균열 0.2 mm	0.8 m	m						
10	균열 0.2 mm	0.5 m	m						
11	균열 0.2 mm	0.8 m	m						
12	균열 0.2 mm	0.4 m	m						
13	균열 0.2 mm	0.5 m	m						
14	균열 0.2 mm	0.4 m	m						
15	균열 0.2 mm	0.3 m	m						
16	균열 0.2 mm	0.4 m	m						
17	균열 0.2 mm	0.5 m	m						
18	균열 0.2 mm	0.4 m	m						
19	균열 0.2 mm	0.4 m	m						
20	균열 0.2 mm	0.4 m	m						
21	균열 0.2 mm	0.4 m	m						
22	균열 0.2 mm	0.5 m	m						
23	균열 0.2 mm	0.5 m	m						
24	균열 0.2 mm	0.4 m	m						
25	균열 0.2 mm	0.4 m	m						
26	균열 0.2 mm	0.4 m	m						
27	균열 0.2 mm	0.4 m	m						
28	균열 0.2 mm	0.4 m	m						
29	균열 0.2 mm	0.2 m	m						
30	균열 0.2 mm	0.4 m	m						
31	균열 0.2 mm	0.4 m	m						
32	균열 0.2 mm	0.4 m	m						
33	균열 0.2 mm	0.4 m	m						
34	균열 0.2 mm	0.4 m	m						
35	균열 0.2 mm	0.8 m	m						
36	균열 0.2 mm	0.5 m	m						
37	균열 0.2 mm	0.4 m	m						
38	균열 0.2 mm	0.5 m	m						
39	균열 0.2 mm	0.8 m	m						
40	균열 0.2 mm	0.4 m	m						
41	균열 0.2 mm	0.5 m	m						
42	균열 0.2 mm	0.5 m	m						
43	균열 0.2 mm	0.4 m	m						
44	균열 0.2 mm	0.4 m	m						
45	균열 0.2 mm	0.5 m	m						
46	균열 0.2 mm	0.4 m	m						
47	균열 0.2 mm	0.4 m	m						
48	균열 0.2 mm	0.4 m	m						
49	균열 0.2 mm	0.4 m	m						
50	균열 0.2 mm	0.8 m	m						
51	균열 0.4 m	0.2 m	m						
52	균열 0.3 mm	1.3 m	m						
53	균열 0.1 mm	0.8 m	m						
54	균열 0.2 mm	0.8 m	m						
55	균열 0.2 mm	1.3 m	m						
56	균열 0.1 mm	0.5 m	m						
57	균열 0.1 mm	0.5 m	m						
58	균열 0.2 mm	0.5 m	m						
59	균열 0.1 mm	0.5 m	m						
60	균열 0.2 mm	0.5 m	m						
61	균열 0.2 mm	0.5 m	m						
62	균열 0.1 mm	0.5 m	m						
63	균열 0.1 mm	0.5 m	m						
64	균열 0.1 mm	0.5 m	m						
65	균열 0.2 mm	0.5 m	m						

시	행	사	용	역	명	용	역	사	과			관	점목도상분리
									관	원	책		
KORAIL 한국철도공사 KOREA RAILROAD									이 복 영			관	점목도상분리
2017년도 호남고속선 오송-광주송정간 콘크리트케도 점검용역									간 원 강			관	점목도상분리
									김 경 기			관	점목도상분리
									윤 석 기			관	점목도상분리
												관	점목도상분리
												관	점목도상분리
