


한남고수전산포토방_28(8.960~8.970km, L=10m)

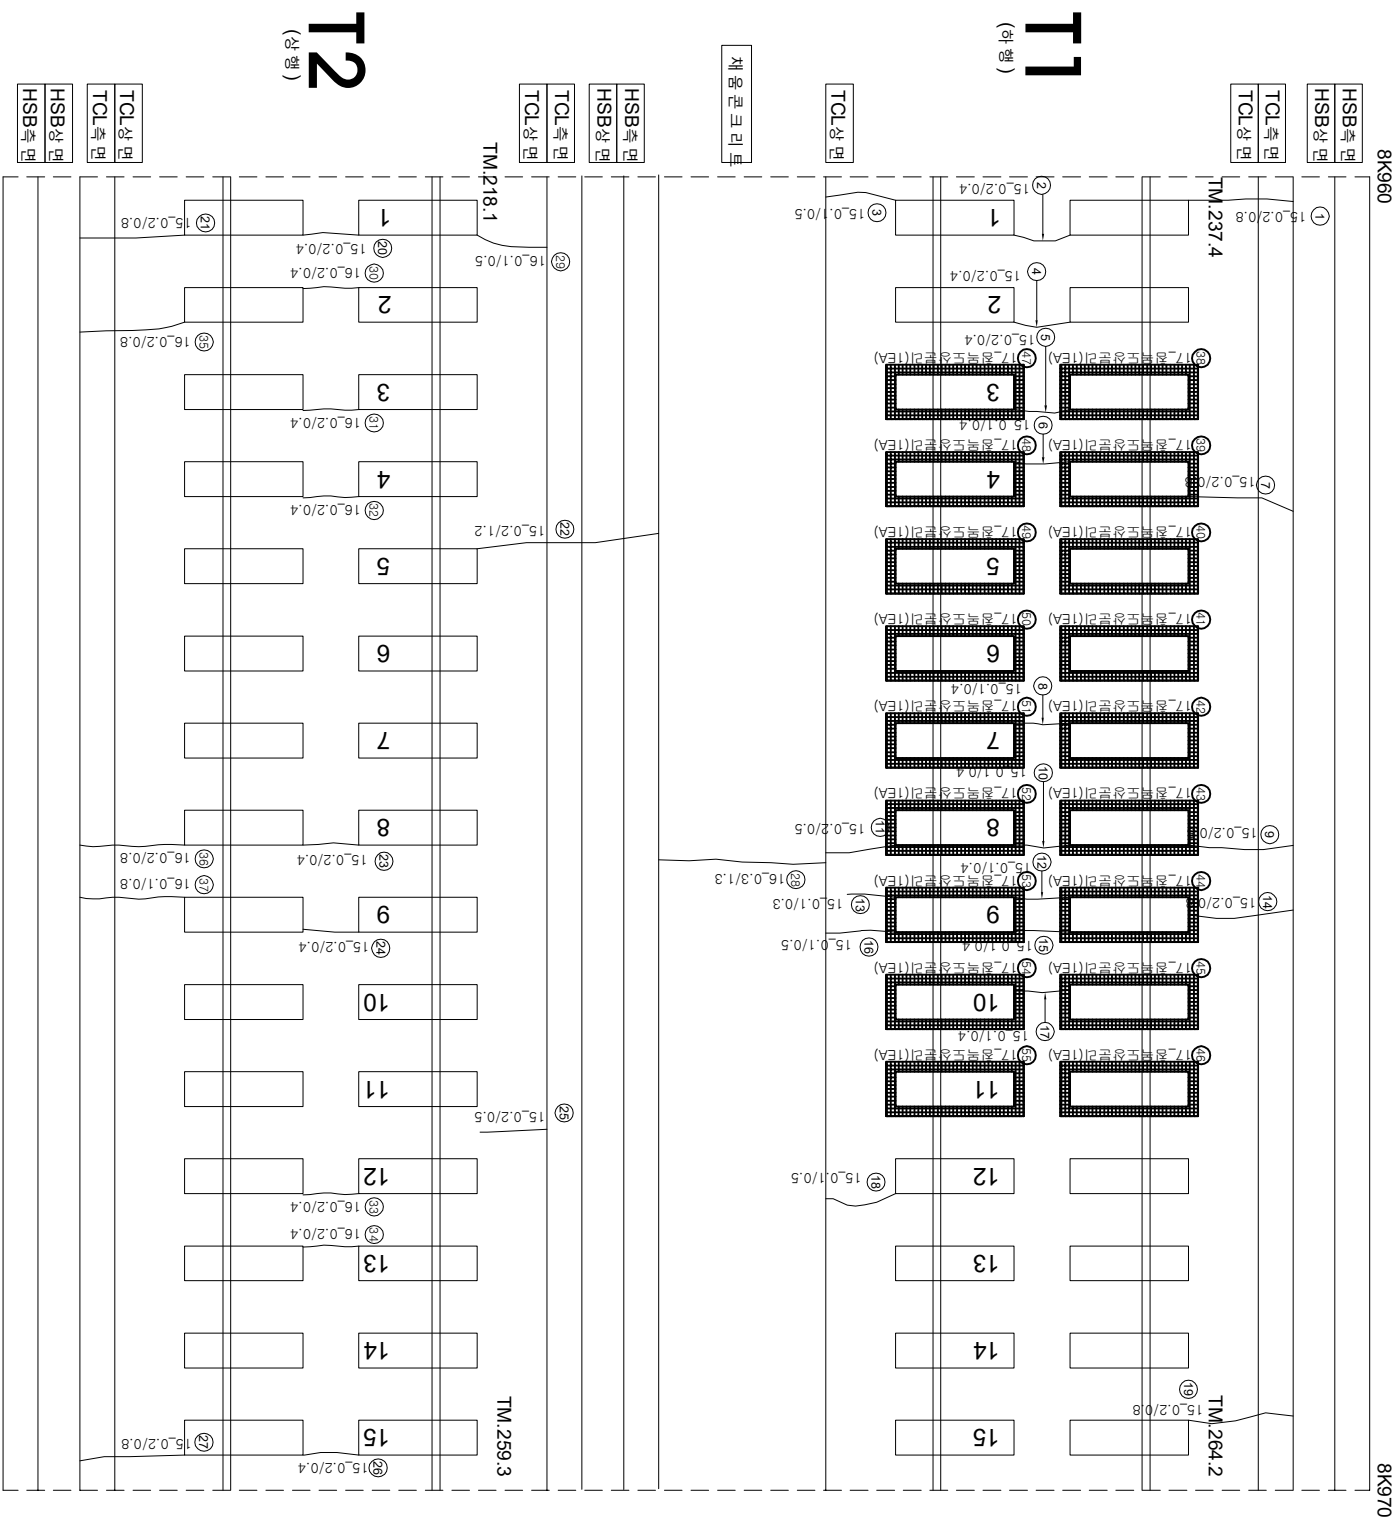

연번	순상	폭	연장	비고	연번	순상	폭	연장	비고
1	균열	0.2 mm	0.8 m		66				
2	균열	0.2 mm	0.4 m		67				
3	균열	0.2 mm	0.5 m		68				
4	균열	0.2 mm	0.4 m		69				
5	균열	0.2 mm	0.4 m		70				
6	균열	0.2 mm	0.4 m		71				
7	균열	0.2 mm	0.8 m		72				
8	균열	0.2 mm	0.4 m		73				
9	균열	0.2 mm	0.8 m		74				
10	균열	0.2 mm	0.4 m		75				
11	균열	0.2 mm	0.5 m		76				
12	균열	0.2 mm	0.4 m		77				
13	균열	0.2 mm	0.3 m		78				
14	균열	0.2 mm	0.8 m		79				
15	균열	0.2 mm	0.4 m		80				
16	균열	0.2 mm	0.5 m		81				
17	균열	0.2 mm	0.4 m		82				
18	균열	0.2 mm	0.5 m		83				
19	균열	0.2 mm	0.8 m		84				
20	균열	0.2 mm	0.4 m		85				
21	균열	0.2 mm	0.8 m		86				
22	균열	0.2 mm	1.2 m		87				
23	균열	0.2 mm	0.4 m		88				
24	균열	0.2 mm	0.4 m		89				
25	균열	0.2 mm	0.5 m		90				
26	균열	0.2 mm	0.4 m		91				
27	균열	0.2 mm	0.8 m		92				
28	균열	0.3 mm	1.3 m		93				
29	균열	0.1 mm	0.5 m		94				
30	균열	0.2 mm	0.4 m		95				
31	균열	0.2 mm	0.4 m		96				
32	균열	0.2 mm	0.4 m		97				
33	균열	0.2 mm	0.4 m		98				
34	균열	0.2 mm	0.4 m		99				
35	균열	0.2 mm	0.8 m		100				
36	균열	0.2 mm	0.8 m		101				
37	균열	0.1 mm	0.8 m		102				
38	점액 도상분리		1.0 ea	신규	103				
39	점액 도상분리		1.0 ea	신규	104				
40	점액 도상분리		1.0 ea	신규	105				
41	점액 도상분리		1.0 ea	신규	106				
42	점액 도상분리		1.0 ea	신규	107				
43	점액 도상분리		1.0 ea	신규	108				
44	점액 도상분리		1.0 ea	신규	109				
45	점액 도상분리		1.0 ea	신규	110				
46	점액 도상분리		1.0 ea	신규	111				
47	점액 도상분리		1.0 ea	신규	112				
48	점액 도상분리		1.0 ea	신규	113				
49	점액 도상분리		1.0 ea	신규	114				
50	점액 도상분리		1.0 ea	신규	115				
51	점액 도상분리		1.0 ea	신규	116				
52	점액 도상분리		1.0 ea	신규	117				
53	점액 도상분리		1.0 ea	신규	118				
54	점액 도상분리		1.0 ea	신규	119				
55	점액 도상분리		1.0 ea	신규	120				
56					121				
57					122				
58					123				
59					124				
60					125				
61					126				
62					127				
63					128				
64					129				
65					130				