
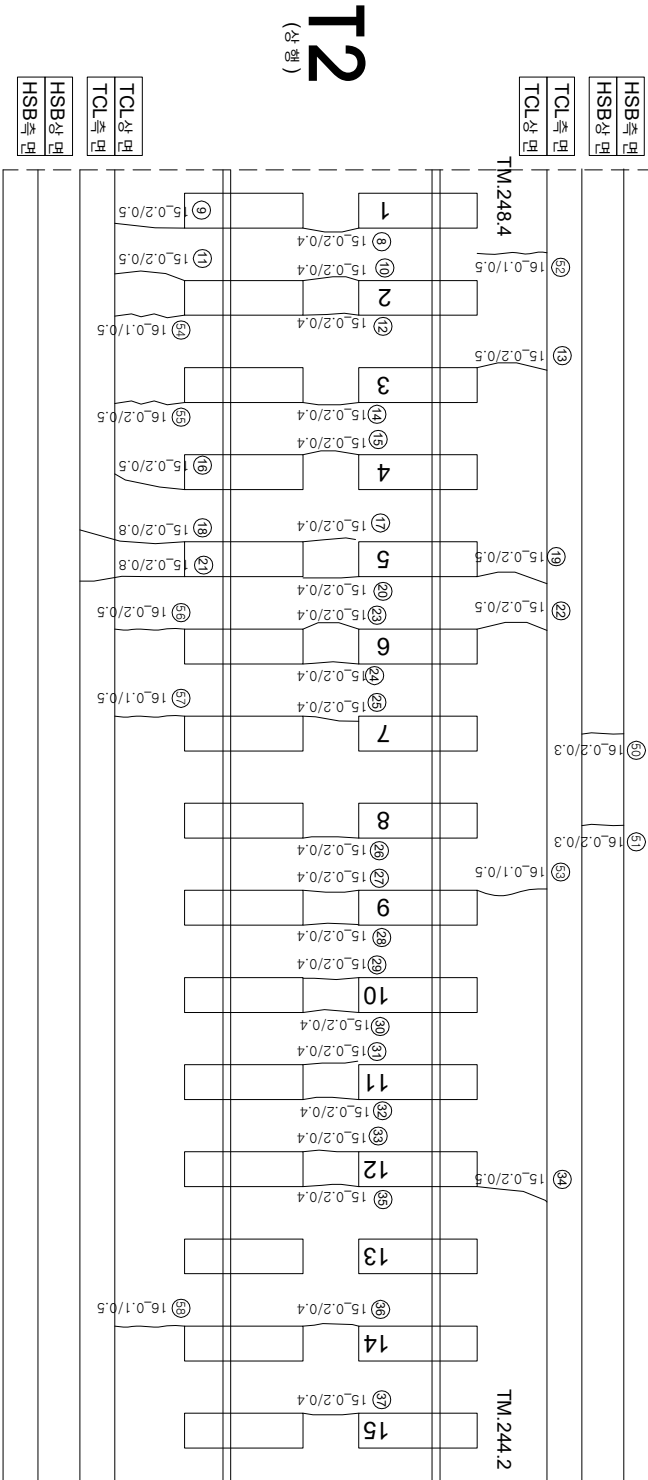


한남고속선 구간 - 토양 반-30(8.980~8.990km, L=10m)

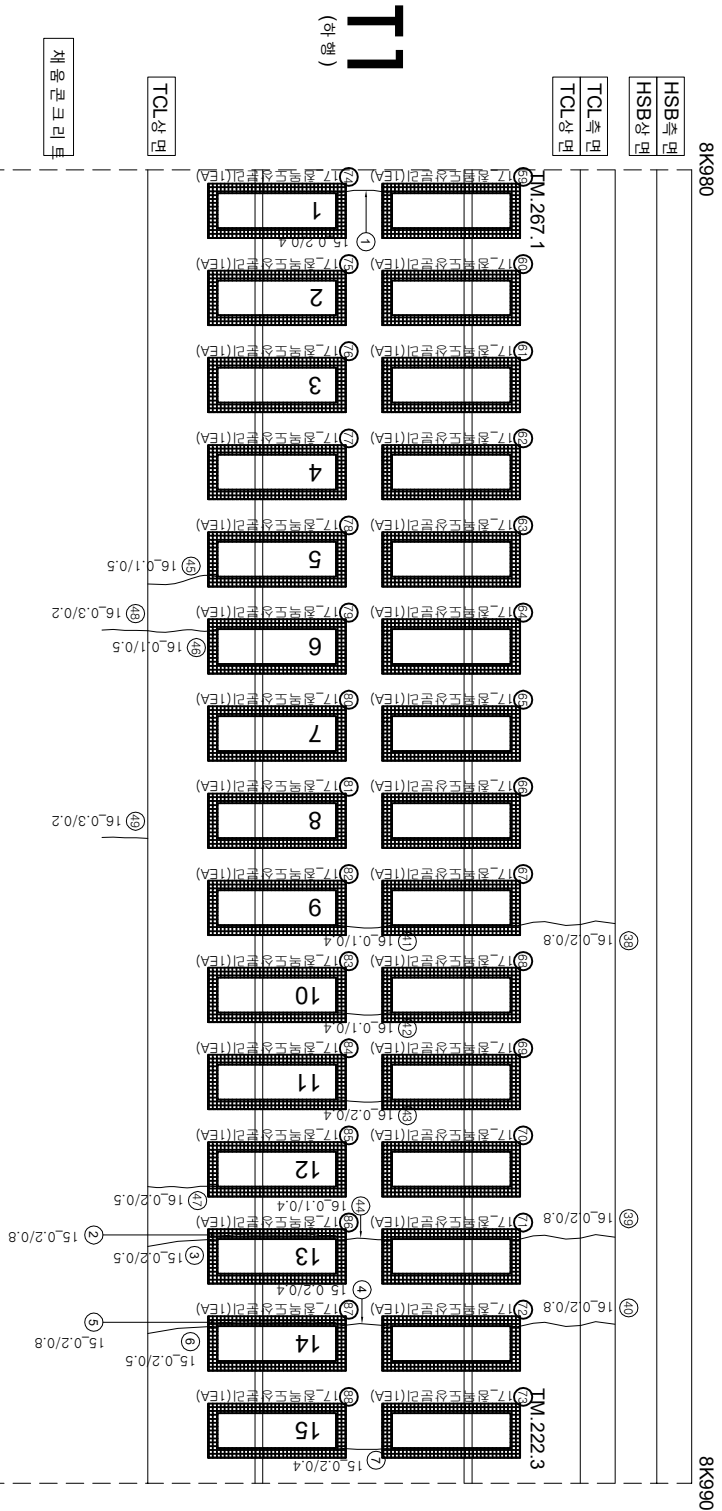

연번	손상	폭	연장	비고	연번	손상	폭	연장	비고
1	균열 0.2 mm	0.4 m	66	점막도상분리	1			1.0 ea	신규
2	균열 0.2 mm	0.4 m	67	점막도상분리	2			1.0 ea	신규
3	균열 0.2 mm	0.5 m	68	점막도상분리	3			1.0 ea	신규
4	균열 0.2 mm	0.4 m	69	점막도상분리	4			1.0 ea	신규
5	균열 0.2 mm	0.8 m	70	점막도상분리	5			1.0 ea	신규
6	균열 0.2 mm	0.5 m	71	점막도상분리	6			1.0 ea	신규
7	균열 0.2 mm	0.4 m	72	점막도상분리	7			1.0 ea	신규
8	균열 0.2 mm	0.4 m	73	점막도상분리	8			1.0 ea	신규
9	균열 0.2 mm	0.5 m	74	점막도상분리	9			1.0 ea	신규
10	균열 0.2 mm	0.4 m	75	점막도상분리	10			1.0 ea	신규
11	균열 0.2 mm	0.5 m	76	점막도상분리	11			1.0 ea	신규
12	균열 0.2 mm	0.4 m	77	점막도상분리	12			1.0 ea	신규
13	균열 0.2 mm	0.5 m	78	점막도상분리	13			1.0 ea	신규
14	균열 0.2 mm	0.4 m	79	점막도상분리	14			1.0 ea	신규
15	균열 0.2 mm	0.4 m	80	점막도상분리	15			1.0 ea	신규
16	균열 0.2 mm	0.5 m	81	점막도상분리	16			1.0 ea	신규
17	균열 0.2 mm	0.4 m	82	점막도상분리	17			1.0 ea	신규
18	균열 0.2 mm	0.8 m	83	점막도상분리	18			1.0 ea	신규
19	균열 0.2 mm	0.5 m	84	점막도상분리	19			1.0 ea	신규
20	균열 0.2 mm	0.4 m	85	점막도상분리	20			1.0 ea	신규
21	균열 0.2 mm	0.8 m	86	점막도상분리	21			1.0 ea	신규
22	균열 0.2 mm	0.5 m	87	점막도상분리	22			1.0 ea	신규
23	균열 0.2 mm	0.4 m	88	점막도상분리	23			1.0 ea	신규
24	균열 0.2 mm	0.4 m	89		24				
25	균열 0.2 mm	0.4 m	90		25				
26	균열 0.2 mm	0.4 m	91		26				
27	균열 0.2 mm	0.4 m	92		27				
28	균열 0.2 mm	0.4 m	93		28				
29	균열 0.2 mm	0.4 m	94		29				
30	균열 0.2 mm	0.4 m	95		30				
31	균열 0.2 mm	0.4 m	96		31				
32	균열 0.2 mm	0.4 m	97		32				
33	균열 0.2 mm	0.4 m	98		33				
34	균열 0.2 mm	0.5 m	99		34				
35	균열 0.2 mm	0.4 m	100		35				
36	균열 0.2 mm	0.4 m	101		36				
37	균열 0.2 mm	0.4 m	102		37				
38	균열 0.2 mm	0.8 m	103		38				
39	균열 0.2 mm	0.8 m	104		39				
40	균열 0.2 mm	0.8 m	105		40				
41	균열 0.1 mm	0.4 m	106		41				
42	균열 0.1 mm	0.4 m	107		42				
43	균열 0.2 mm	0.4 m	108		43				
44	균열 0.1 mm	0.4 m	109		44				
45	균열 0.1 mm	0.5 m	110		45				
46	균열 0.1 mm	0.5 m	111		46				
47	균열 0.2 mm	0.5 m	112		47				
48	균열 0.3 mm	0.2 m	113		48				
49	균열 0.3 mm	0.2 m	114		49				
50	균열 0.2 mm	0.3 m	115		50				
51	균열 0.2 mm	0.3 m	116		51				
52	균열 0.1 mm	0.5 m	117		52				
53	균열 0.1 mm	0.5 m	118		53				
54	균열 0.1 mm	0.5 m	119		54				
55	균열 0.2 mm	0.5 m	120		55				
56	균열 0.2 mm	0.5 m	121		56				
57	균열 0.1 mm	0.5 m	122		57				
58	균열 0.1 mm	0.5 m	123		58				
59	점막도상분리		10 ea	신규	124				
60	점막도상분리		10 ea	신규	125				
61	점막도상분리		10 ea	신규	126				
62	점막도상분리		10 ea	신규	127				
63	점막도상분리		10 ea	신규	128				
64	점막도상분리		10 ea	신규	129				
65	점막도상분리		10 ea	신규	130				