


4(8.720~8.730km, L=10m)

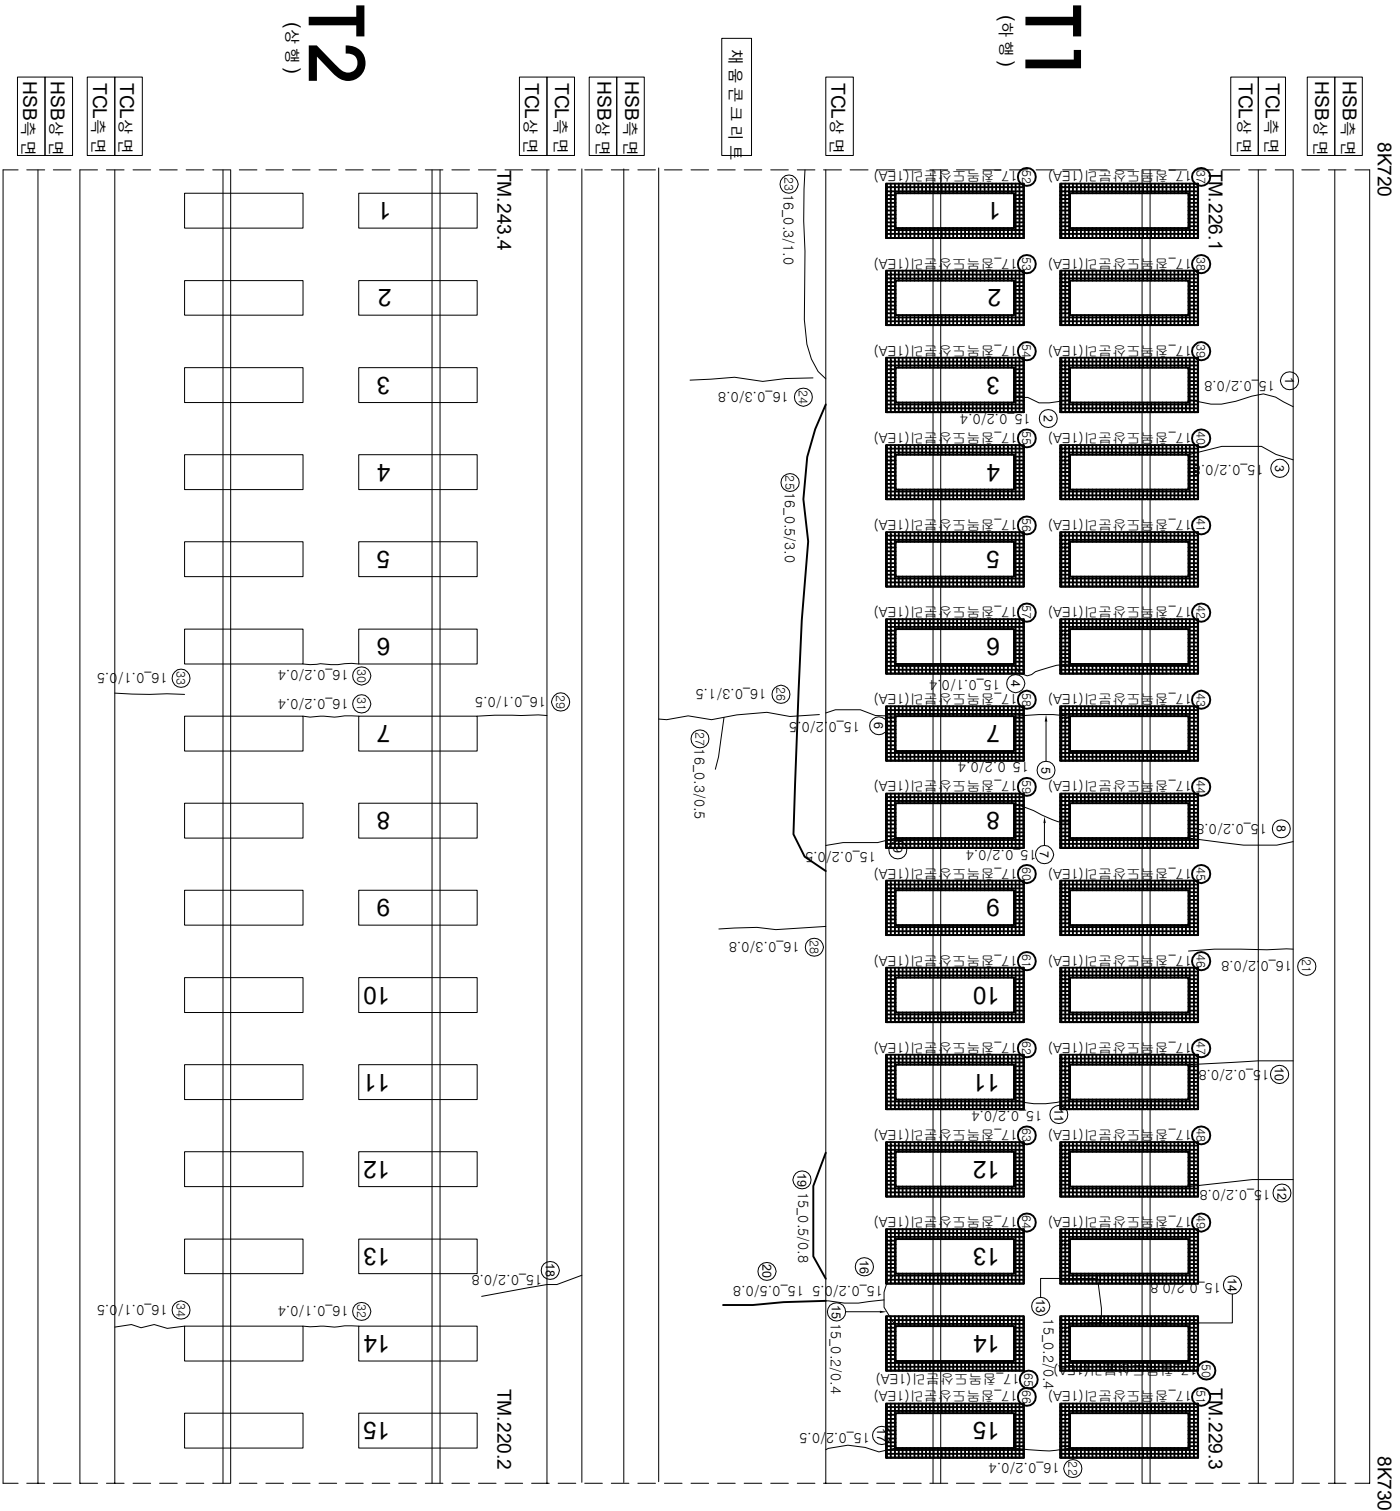

연번	순상	폭	연장	비고	연번	순상	폭	연장	비고
1	2				66	관벽도상판리			
2	관열	0.2 mm	0.8 m		67				
3	관열	0.2 mm	0.4 m		68				
4	관열	0.2 mm	0.4 m		69				
5	관열	0.2 mm	0.8 m		70				
6	관열	0.1 mm	0.4 m		71				
7	관열	0.2 mm	0.4 m		72				
8	관열	0.2 mm	0.5 m		73				
9	관열	0.2 mm	0.4 m		74				
10	관열	0.2 mm	0.8 m		75				
11	관열	0.2 mm	0.5 m		76				
12	관열	0.2 mm	0.8 m		77				
13	관열	0.2 mm	0.4 m		78				
14	관열	0.2 mm	0.8 m		79				
15	관열	0.2 mm	0.4 m		80				
16	관계부,관열	0.2 mm	0.8 m		81				
17	관열	0.2 mm	0.4 m		82				
18	관열	0.2 mm	0.5 m		83				
19	관열	0.2 mm	0.5 m		84				
20	관열	0.2 mm	0.8 m		85				
21	관열	0.5 mm	0.8 m		86				
22	관열	0.5 mm	0.8 m		87				
23	관열	0.2 mm	0.8 m		88				
24	관열	0.2 mm	0.4 m		89				
25	관열	0.3 mm	1.0 m		90				
26	관열	0.3 mm	0.8 m		91				
27	관열	0.5 mm	3.0 m		92				
28	관열	0.3 mm	1.5 m		93				
29	관열	0.3 mm	0.5 m		94				
30	관열	0.3 mm	0.8 m		95				
31	관열	0.1 mm	0.5 m		96				
32	관열	0.2 mm	0.4 m		97				
33	관열	0.2 mm	0.4 m		98				
34	관열	0.1 mm	0.4 m		99				
35	관열	0.1 mm	0.5 m		100				
36	관열	0.1 mm	0.5 m		101				
37	관벽도상판리		1.0 ea	신규	102				
38	관벽도상판리		1.0 ea	신규	103				
39	관벽도상판리		1.0 ea	신규	104				
40	관벽도상판리		1.0 ea	신규	105				
41	관벽도상판리		1.0 ea	신규	106				
42	관벽도상판리		1.0 ea	신규	107				
43	관벽도상판리		1.0 ea	신규	108				
44	관벽도상판리		1.0 ea	신규	109				
45	관벽도상판리		1.0 ea	신규	110				
46	관벽도상판리		1.0 ea	신규	111				
47	관벽도상판리		1.0 ea	신규	112				
48	관벽도상판리		1.0 ea	신규	113				
49	관벽도상판리		1.0 ea	신규	114				
50	관벽도상판리		1.0 ea	신규	115				
51	관벽도상판리		1.0 ea	신규	116				
52	관벽도상판리		1.0 ea	신규	117				
53	관벽도상판리		1.0 ea	신규	118				
54	관벽도상판리		1.0 ea	신규	119				
55	관벽도상판리		1.0 ea	신규	120				
56	관벽도상판리		1.0 ea	신규	121				
57	관벽도상판리		1.0 ea	신규	122				
58	관벽도상판리		1.0 ea	신규	123				
59	관벽도상판리		1.0 ea	신규	124				
60	관벽도상판리		1.0 ea	신규	125				
61	관벽도상판리		1.0 ea	신규	126				
62	관벽도상판리		1.0 ea	신규	127				
63	관벽도상판리		1.0 ea	신규	128				
64	관벽도상판리		1.0 ea	신규	129				
65	관벽도상판리		1.0 ea	신규	130				

시	행	사	용	역	영	사	단		
							과업 책임지	장 소	
KORAIL KOREA RAILROAD	한국철도공사	2017년도 호남고속선 오송-광주승정가 콘크리트캐도 점검용역	(주) 한국구조물안전연구원 (주) 한국도로안전연구원 (재) 한국건설품질연구원	이복영	간원강 김경기 문정기	영원	 0220 (0.3m이하 : 목책)	 영문도강반리	 차로반리
							 0420 (0.3m초과 0.5m이하 : 광책)	 영상간열	 철근노출
							 0620 (0.5m초과 1.0m미만 : 목책)	 반리, 반라, 파손	 누수수온부
							 1020 (1.0m이상 : 통책)	 반대	 시공이음반리, 통반리