


한남고수전산포-토양노반-33(9.010~9.020km, L=10m)

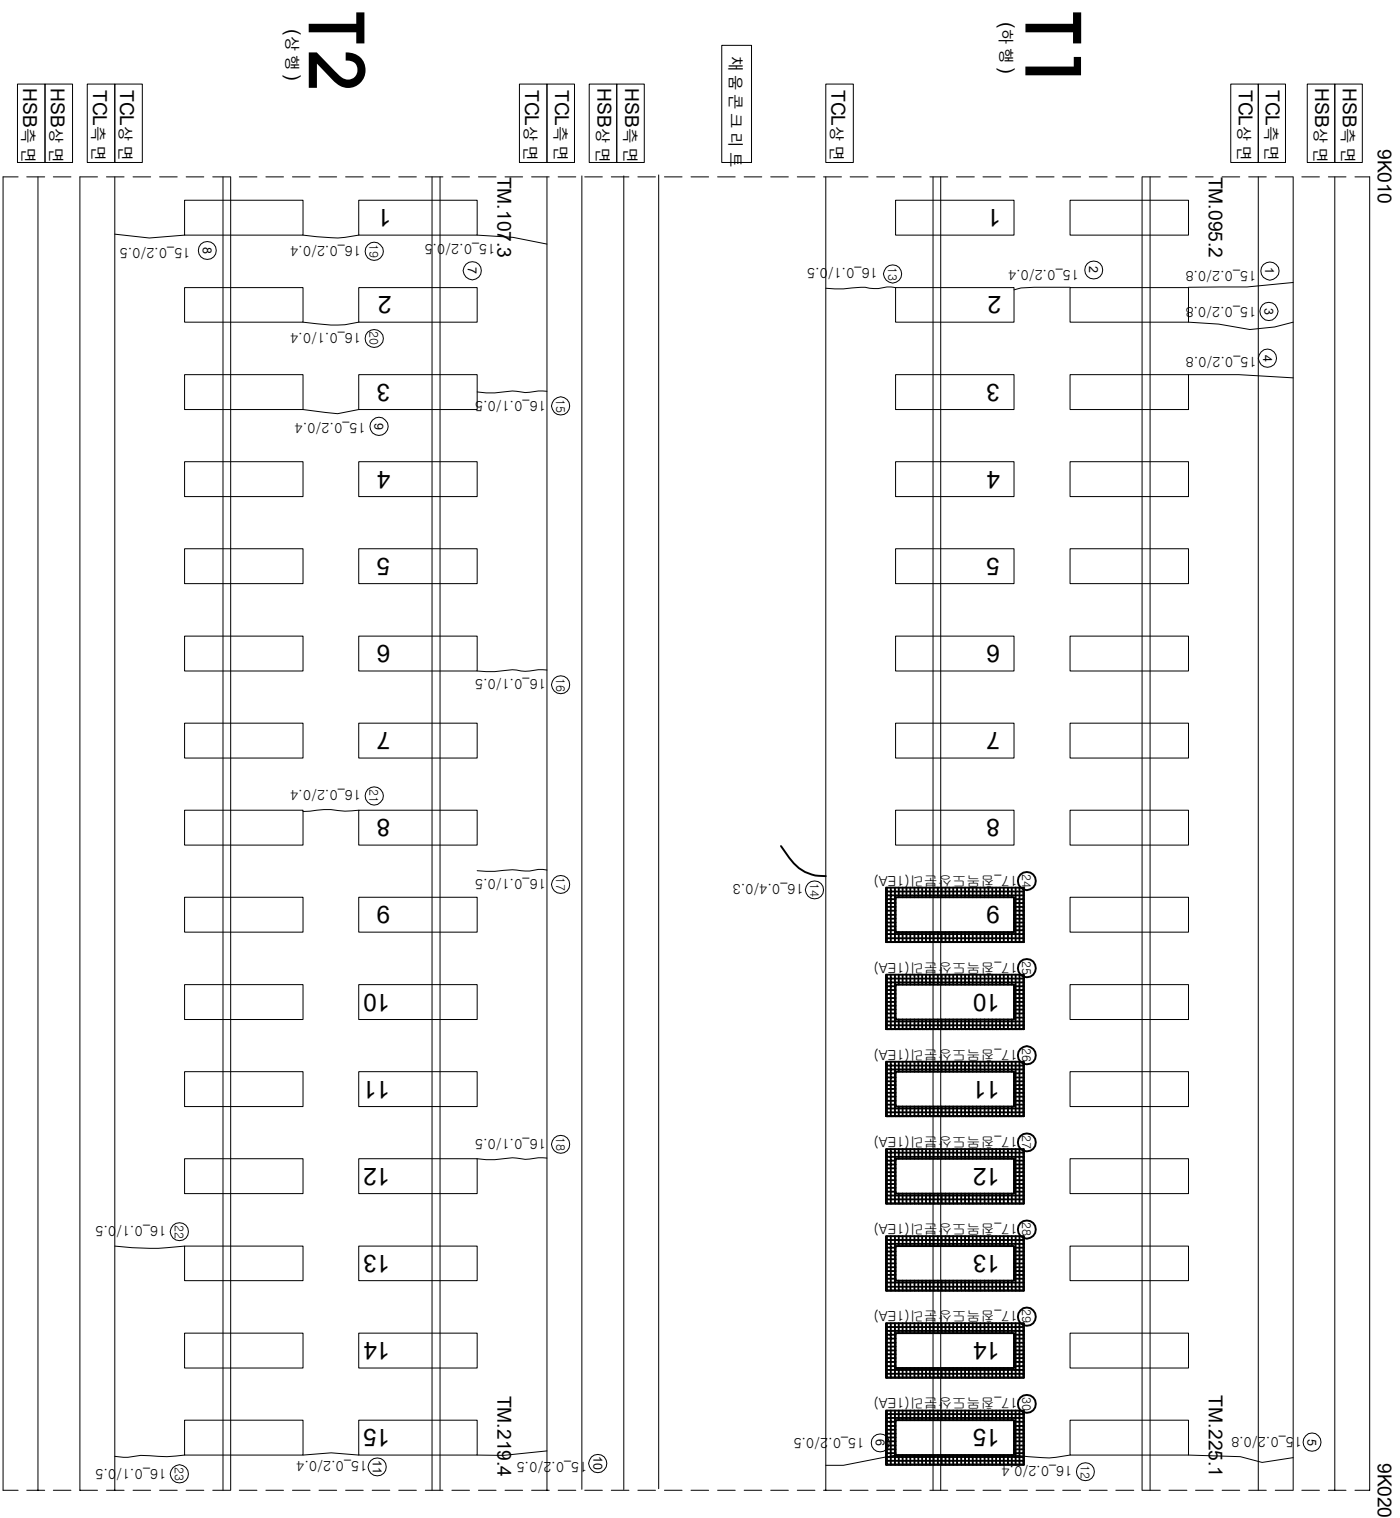

연번	순상	폭	연량	비고	연번	순상	폭	연량	비고
1	군열	0.2 mm	0.8 m		66				
2	군열	0.2 mm	0.4 m		67				
3	군열	0.2 mm	0.8 m		68				
4	군열	0.2 mm	0.8 m		69				
5	군열	0.2 mm	0.8 m		70				
6	군열	0.2 mm	0.5 m		71				
7	군열	0.2 mm	0.5 m		72				
8	군열	0.2 mm	0.5 m		73				
9	군열	0.2 mm	0.4 m		74				
10	군열	0.2 mm	0.5 m		75				
11	군열	0.2 mm	0.4 m		76				
12	군열	0.2 mm	0.4 m		77				
13	군열	0.1 mm	0.5 m		78				
14	군열	0.4 mm	0.3 m		79				
15	군열	0.1 mm	0.5 m		80				
16	군열	0.1 mm	0.5 m		81				
17	군열	0.1 mm	0.5 m		82				
18	군열	0.1 mm	0.5 m		83				
19	군열	0.2 mm	0.4 m		84				
20	군열	0.1 mm	0.4 m		85				
21	군열	0.2 mm	0.4 m		86				
22	군열	0.1 mm	0.5 m		87				
23	군열	0.1 mm	0.5 m		88				
24	정맥 도상본리		1.0 ea	신규	89				
25	정맥 도상본리		1.0 ea	신규	90				
26	정맥 도상본리		1.0 ea	신규	91				
27	정맥 도상본리		1.0 ea	신규	92				
28	정맥 도상본리		1.0 ea	신규	93				
29	정맥 도상본리		1.0 ea	신규	94				
30	정맥 도상본리		1.0 ea	신규	95				
31					96				
32					97				
33					98				
65					130				

시	행	사	용	역	영	사	단		
							과업 책임지	장 소	
KORAIL KOREA RAILROAD	한국철도공사	2017년도 호남고속선 오송-광주승정리 콘크리트케도 점검용역	(주) 한국구조물안전연구원 (주) 한국도로안전연구원 (재) 한국건설품질연구원	이 복 영	간원강 김경기 문적기	영원	 0220 (0.3m이하 : 목책)	 영문도강반리	 차로반리
							 0420 (0.3m초과 0.5m이하 : 광책)	 영상간열	 철근노출
							 0620 (0.5m초과 1.0m미만 : 목책)	 반리, 반라, 파손	 누수수온부
							 1020 (1.0m이상 : 통책)	 반대	 시공이음반리, 통반리