외관조사망도 번호

호남고속선 산수교_토공노반_36(9.040~9.050km, L=10m)

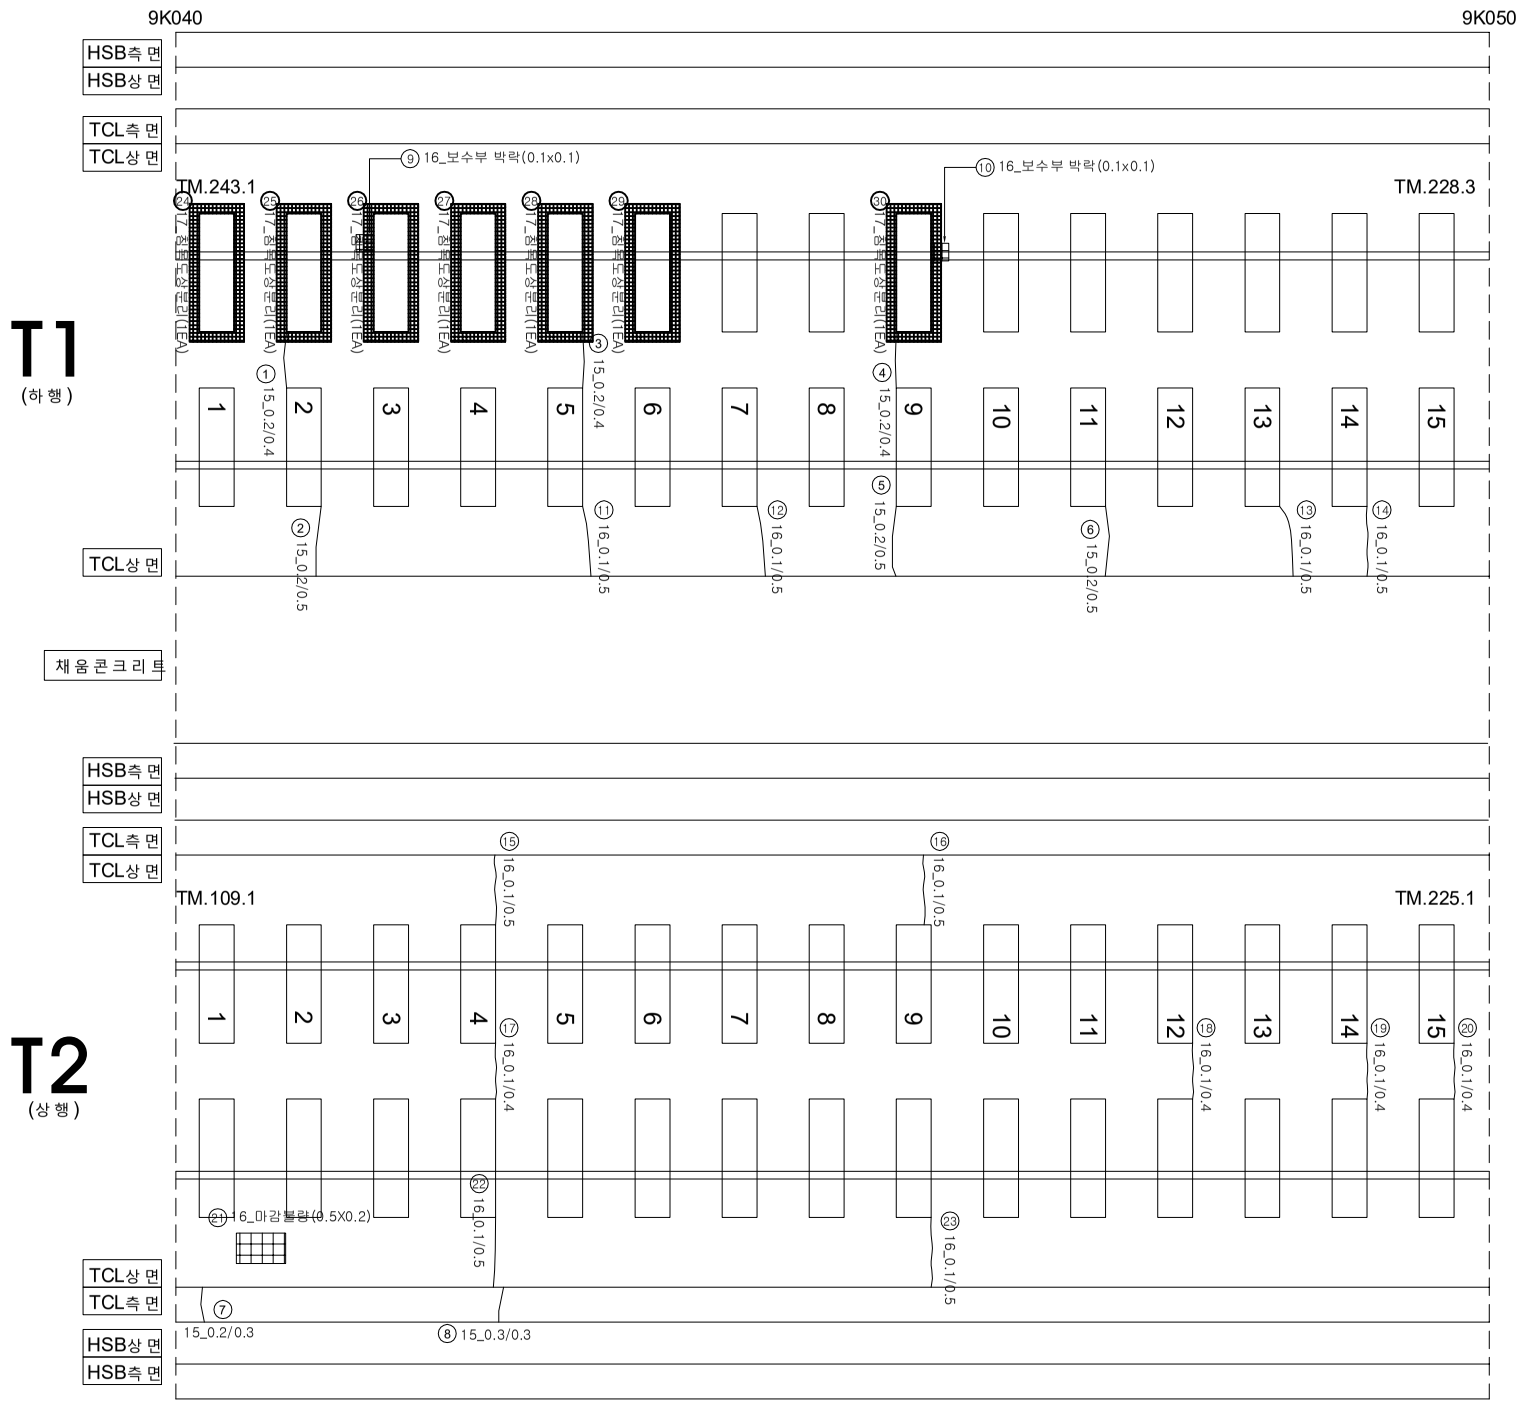

연번	손상	폭		연장		비고	연번	손상	폭		연장		비고
1	균열	0.2	㎜	0.4	m		66						
2	균열	0.2	㎜	0.5	m		67						
3	균열	0.2	㎜	0.4	m		68						
4	균열	0.2	㎜	0.4	m		69						
5	균열	0.2	㎜	0.5	m		70						
6	균열	0.2	㎜	0.5	m		71						
7	균열	0.2	㎜	0.3	m		72						
8	균열	0.3	㎜	0.3	m		73						
9	파손	0.1	m	0.1	m		74						
10	파손	0.1	m	0.1	m		75						
11	균열	0.1	㎜	0.5	m		76						
12	균열	0.1	㎜	0.5	m		77						
13	균열	0.1	㎜	0.5	m		78						
14	균열	0.1	㎜	0.5	m		79						
15	균열	0.1	㎜	0.5	m		80						
16	균열	0.1	㎜	0.5	m		81						
17	균열	0.1	㎜	0.4	m		82						
18	균열	0.1	㎜	0.4	m		83						
19	균열	0.1	㎜	0.4	m		84						
20	균열	0.1	㎜	0.4	m		85						
21	마감불량	0.5	m	0.2	m		86						
22	균열	0.1	㎜	0.5	m		87						
23	균열	0.1	㎜	0.5	m		88						
24	침목도상분리			1.0	ea	신규	89						
25	침목도상분리			1.0	ea	신규	90						
26	침목도상분리			1.0	ea	신규	91						
27	침목도상분리			1.0	ea	신규	92						
28	침목도상분리			1.0	ea	신규	93						
29	침목도상분리			1.0	ea	신규	94						
30	침목도상분리			1.0	ea	신규	95						
31							96						
32							97						
33							98						
65							130						

시 행 사	용 역 명	용 역 사	과업참여자		균열			
			과업책임자	분야별책임자				
KORAIL 한국철도공사 KOREA RAILROAD	2017년도 호남고속선 오송-광주송정간 콘크리트궤도 점검용역	(주)한국구조물안전연구원 (주)한국국토안전연구원 (재)한국건설품질연구원	이 복 영	라 윤 강 김 경 기 윤 석 기	0.2/2.0 (0.3㎜이하 : 흑색)	침목도상분리	재료분리	
					0.4/2.0 (0.3㎜초과 0.5㎜이하 : 청색)	망상균열	철근노출	
					0.6/2.0 (0.5㎜초과 1.0㎜미만 : 적색)	박리,박락,파손	누수,습윤부	
					1.0/2.0 (1.0㎜이상 : 분홍색)	백태	시공이음분리,층분리	