호남고속선 산수교_토공노반_39(9.070~9.080km, L=10m)

외관조사망도 번호
G4_산수교_토공노반_39(9k070~9k080)

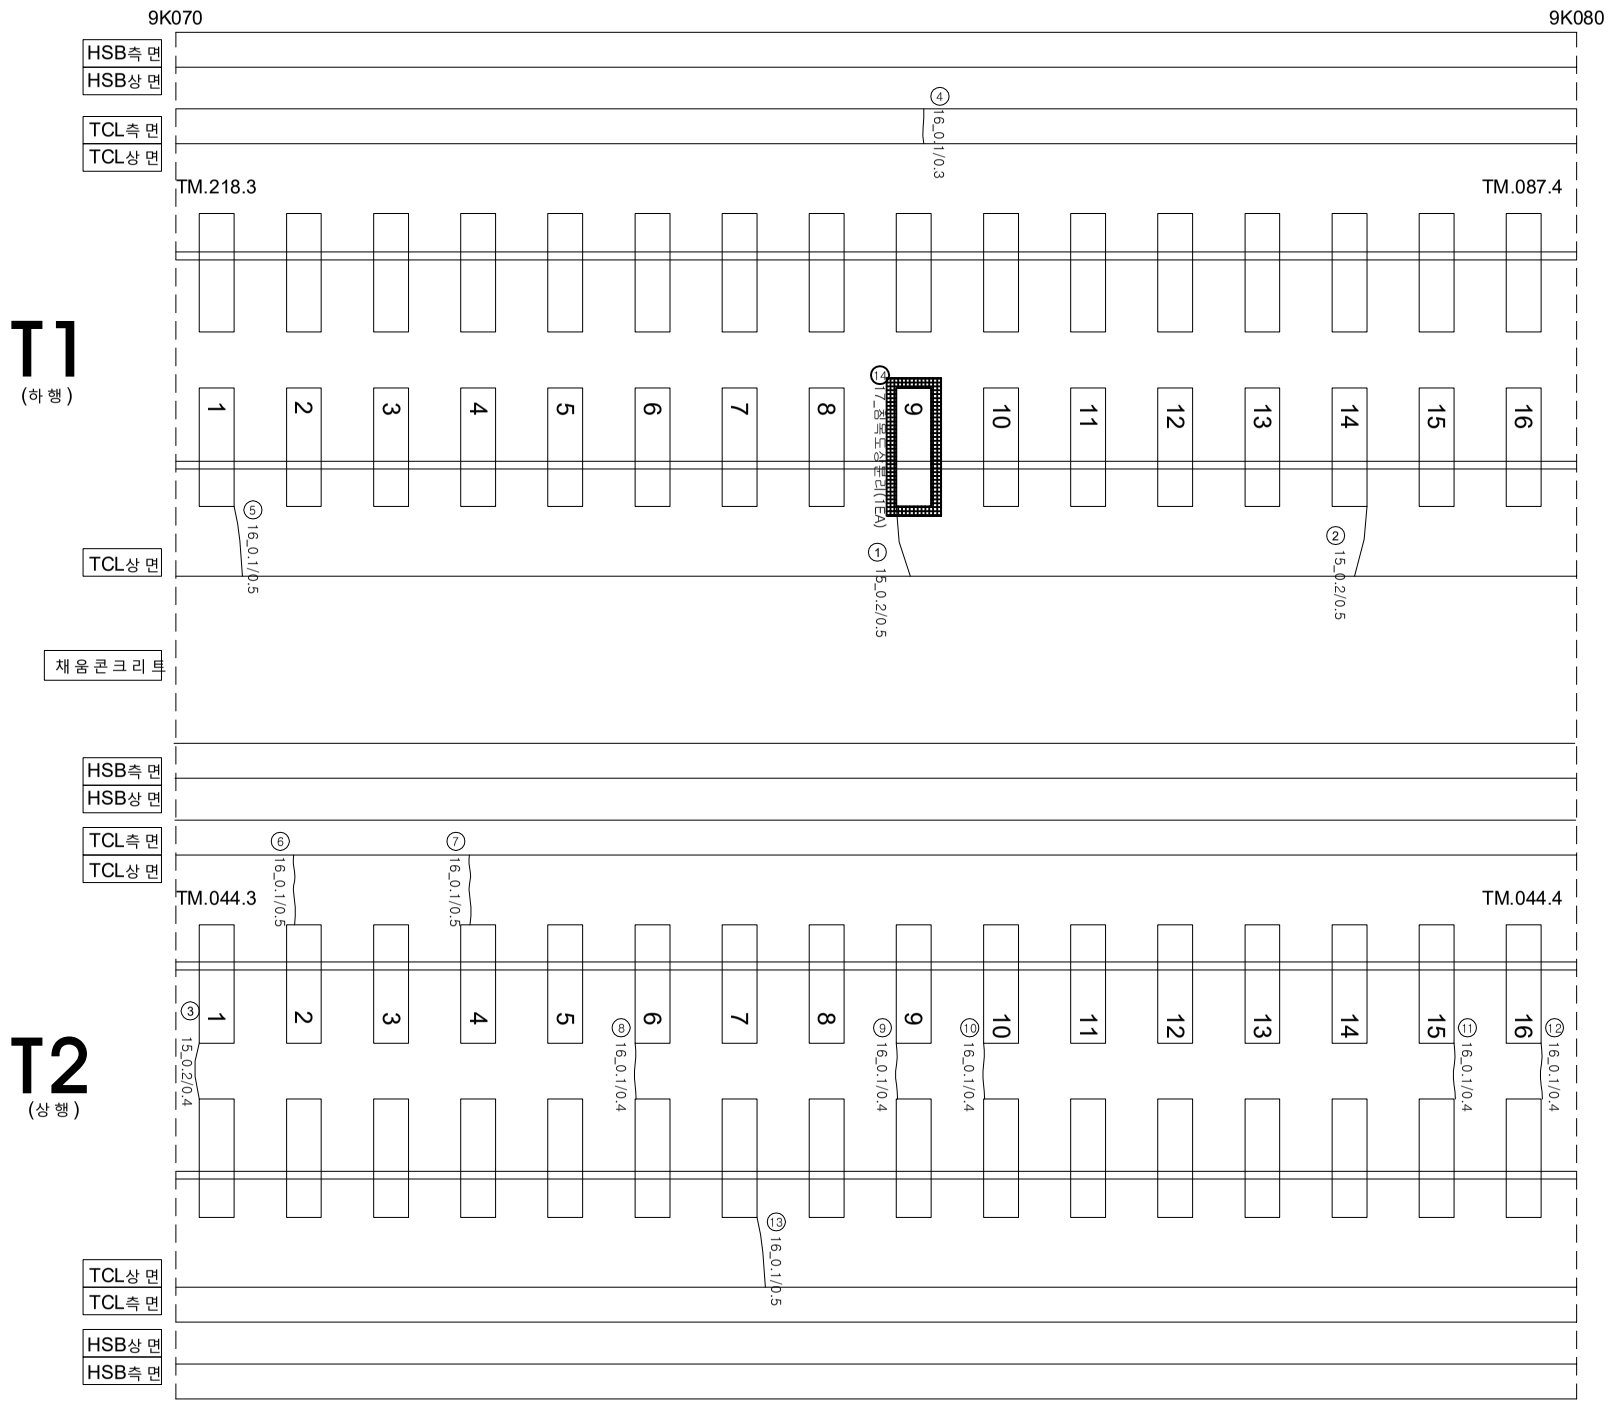

연번	손상	폭		연장		비고	연번	손상	폭		연장		비고
1	균열	0.2	㎜	0.5	m		66						
2	균열	0.2	㎜	0.5	m		67						
3	균열	0.2	㎜	0.4	m		68						
4	균열	0.1	㎜	0.3	m		69						
5	균열	0.1	㎜	0.5	m		70						
6	균열	0.1	㎜	0.5	m		71						
7	균열	0.1	㎜	0.5	m		72						
8	균열	0.1	㎜	0.4	m		73						
9	균열	0.1	㎜	0.4	m		74						
10	균열	0.1	㎜	0.4	m		75						
11	균열	0.1	㎜	0.4	m		76						
12	균열	0.1	㎜	0.4	m		77						
13	균열	0.1	㎜	0.5	m		78						
14	침목도상분리			1.0	EA	신 규	79						
15							80						
16							81						
17							82						
65							130						

시 행 사	용 역 명	용 역 사	과업참여자		균열			
			과업책임자	분야별책임자				
KORAIL 한국철도공사 KOREA RAILROAD	2017년도 호남고속선 오송-광주송정간 콘크리트궤도 점검용역	(주)한국구조물안전연구원 (주)한국국토안전연구원 (재)한국건설품질연구원	이 복 영	라 윤 강 김 경 기 윤 석 기	0.2/2.0 (0.3㎜이하 : 흑색)	침목도상분리	재료분리	
					0.4/2.0 (0.3㎜초과 0.5㎜이하 : 청색)	망상균열	철근노출	
					0.6/2.0 (0.5㎜초과 1.0㎜미만 : 적색)	박리,박락,파손	누수,습윤부	
					1.0/2.0 (1.0㎜이상 : 분홍색)	백태	시공이음분리,층분리	