
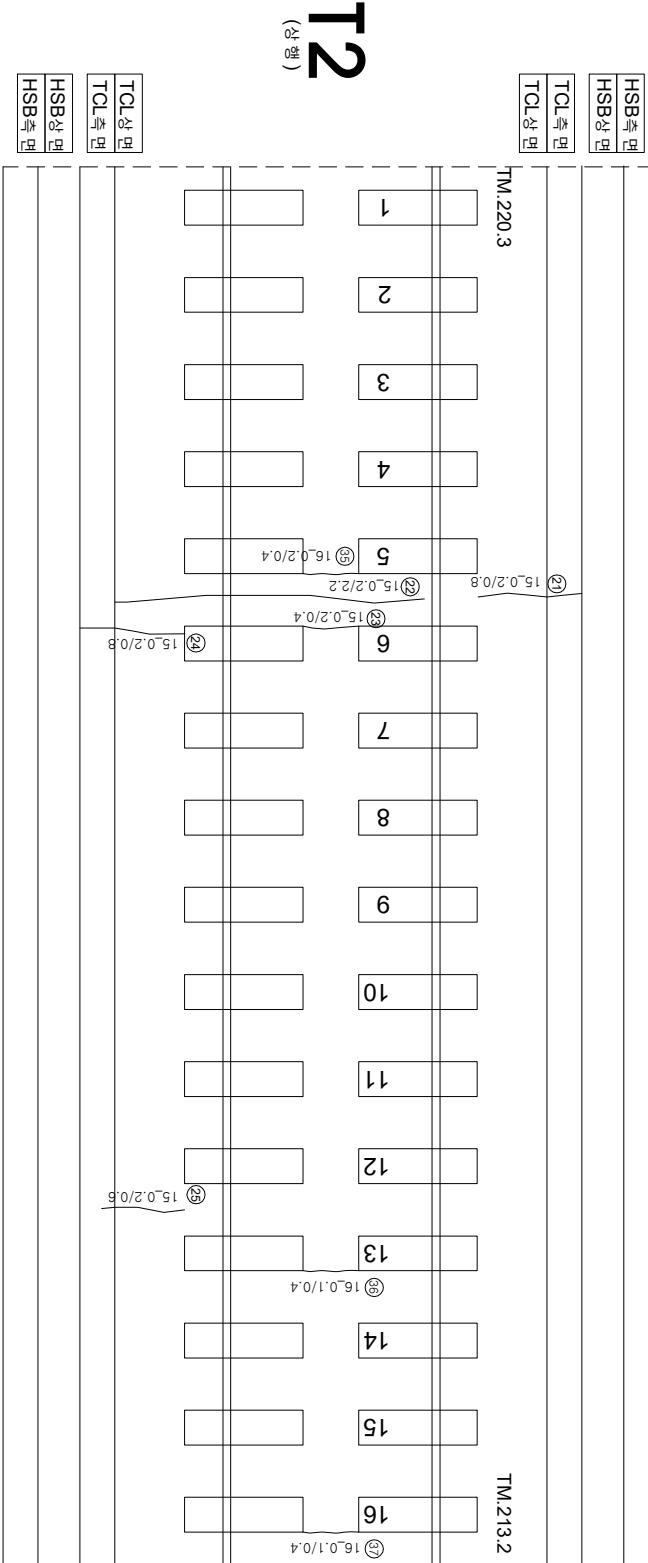


호남고속전선-토양노반-5(8.730~8.740km, L=10m)

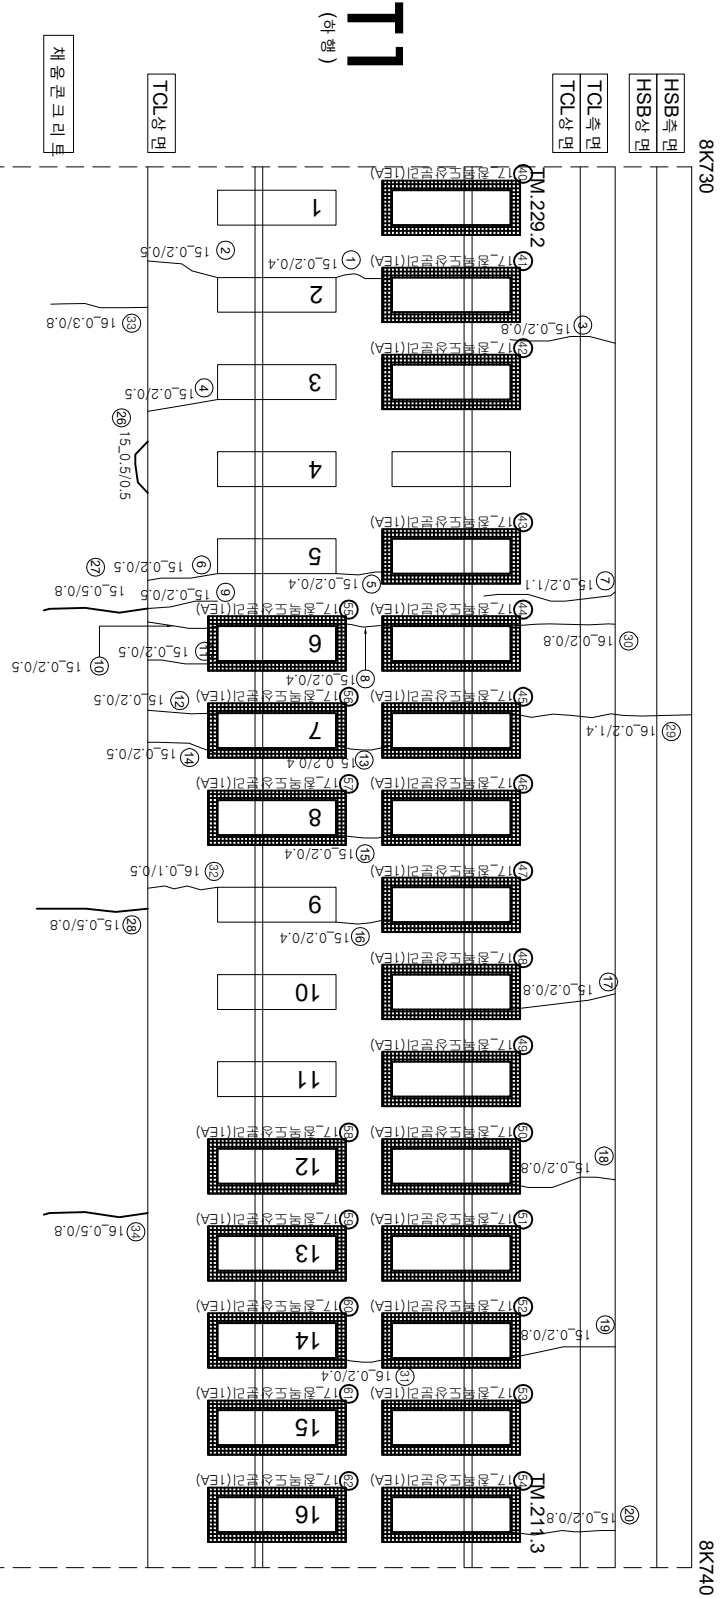

연번	손상	폭	연장	비고	연번	손상	폭	연장	비고
1					66				
2					67				
3	균열	0.2 mm	0.4 m		68				
4	균열	0.2 mm	0.5 m		69				
5	균열	0.2 mm	0.8 m		70				
6	균열	0.2 mm	0.5 m		71				
7	균열	0.2 mm	0.4 m		72				
8	균열	0.2 mm	0.5 m		73				
9	균열	0.2 mm	1.1 m		74				
10	균열	0.2 mm	0.4 m		75				
11	균열	0.2 mm	0.5 m		76				
12	균열	0.2 mm	0.5 m		77				
13	균열	0.2 mm	0.5 m		78				
14	균열	0.2 mm	0.5 m		79				
15	균열	0.2 mm	0.4 m		80				
16	균열	0.2 mm	0.5 m		81				
17	균열	0.2 mm	0.4 m		82				
18	균열	0.2 mm	0.4 m		83				
19	균열	0.2 mm	0.8 m		84				
20	균열	0.2 mm	0.8 m		85				
21	균열	0.2 mm	0.8 m		86				
22	균열	0.2 mm	0.8 m		87				
23	균열	0.2 mm	0.8 m		88				
24	균열	0.2 mm	2.2 m		89				
25	균열	0.2 mm	0.4 m		90				
26	균열	0.2 mm	0.8 m		91				
27	균열	0.2 mm	0.5 m		92				
28	균열	0.5 mm	0.5 m		93				
29	균열	0.5 mm	0.8 m		94				
30	균열	0.5 mm	0.8 m		95				
31	균열	0.2 mm	1.4 m		96				
32	균열	0.2 mm	0.8 m		97				
33	균열	0.2 mm	0.4 m		98				
34	균열	0.1 mm	0.5 m		99				
35	균열	0.3 mm	0.8 m		100				
36	균열	0.5 mm	0.8 m		101				
37	균열	0.2 mm	0.4 m		102				
38	균열	0.1 mm	0.4 m		103				
39	균열	0.1 mm	0.4 m		104				
40	철못도상분리			신규	105				
41	철못도상분리			신규	106				
42	철못도상분리			신규	107				
43	철못도상분리			신규	108				
44	철못도상분리			신규	109				
45	철못도상분리			신규	110				
46	철못도상분리			신규	111				
47	철못도상분리			신규	112				
48	철못도상분리			신규	113				
49	철못도상분리			신규	114				
50	철못도상분리			신규	115				
51	철못도상분리			신규	116				
52	철못도상분리			신규	117				
53	철못도상분리			신규	118				
54	철못도상분리			신규	119				
55	철못도상분리			신규	120				
56	철못도상분리			신규	121				
57	철못도상분리			신규	122				
58	철못도상분리			신규	123				
59	철못도상분리			신규	124				
60	철못도상분리			신규	125				
61	철못도상분리			신규	126				
62	철못도상분리			신규	127				
63					128				
64					129				
65					130				