
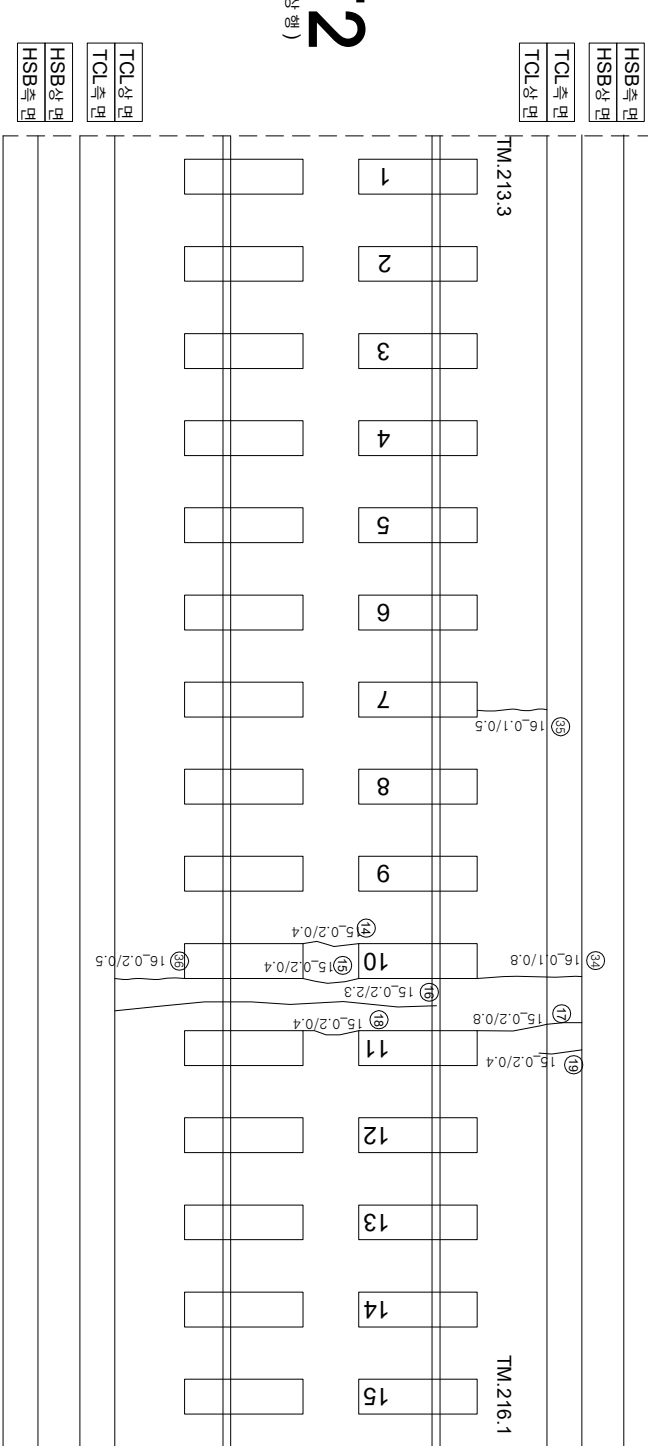


학남고수선산수표-토양노반-6(8.740~8.750km, L=10m)

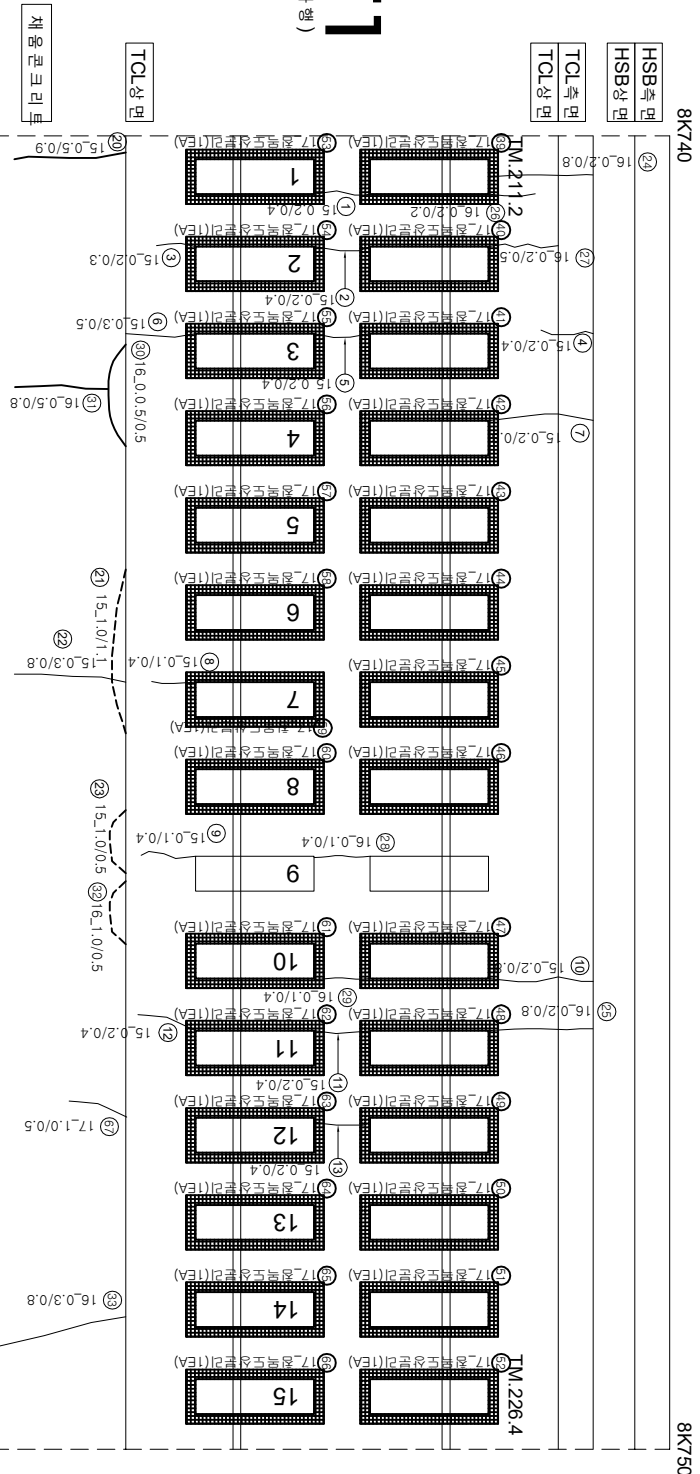

연번	손상	폭	연장	비고	연번	손상	폭	연장	비고
1					66	연벽도상판리			신규
2					67	균열	10 mm	0.5 m	신규
3	균열	0.2 mm	0.4 m		68				
4	균열	0.2 mm	0.4 m		69				
5	균열	0.2 mm	0.3 m		70				
6	균열	0.2 mm	0.4 m		71				
7	균열	0.2 mm	0.4 m		72				
8	균열	0.3 mm	0.5 m		73				
9	균열	0.2 mm	0.8 m		74				
10	균열	0.1 mm	0.4 m		75				
11	균열	0.1 mm	0.4 m		76				
12	균열	0.2 mm	0.3 m		77				
13	균열	0.2 mm	0.4 m		78				
14	균열	0.2 mm	0.4 m		79				
15	균열	0.2 mm	0.4 m		80				
16	균열	0.2 mm	0.4 m		81				
17	균열	0.2 mm	0.4 m		82				
18	균열	0.2 mm	2.3 m		83				
19	균열	0.2 mm	0.8 m		84				
20	균열	0.2 mm	0.4 m		85				
21	균열	0.2 mm	0.4 m		86				
22	균열	0.5 mm	0.9 m		87				
23	균열	1.0 mm	1.1 m		88				
24	균열	0.3 mm	0.8 m		89				
25	균열	1.0 mm	0.5 m		90				
26	균열	0.2 mm	0.8 m		91				
27	균열	0.2 mm	0.8 m		92				
28	균열	0.2 mm	0.2 m		93				
29	균열	0.2 mm	0.5 m		94				
30	균열	0.1 mm	0.4 m		95				
31	균열	0.1 mm	0.4 m		96				
32	균열	0.5 mm	0.5 m		97				
33	균열	0.5 mm	0.8 m		98				
34	균열	1.0 mm	0.5 m		99				
35	균열	0.3 mm	0.8 m		100				
36	균열	0.1 mm	0.8 m		101				
37	균열	0.1 mm	0.5 m		102				
38	균열	0.2 mm	0.5 m		103				
39	연벽도상판리		1.0 ea	신규	104				
40	연벽도상판리		1.0 ea	신규	105				
41	연벽도상판리		1.0 ea	신규	106				
42	연벽도상판리		1.0 ea	신규	107				
43	연벽도상판리		1.0 ea	신규	108				
44	연벽도상판리		1.0 ea	신규	109				
45	연벽도상판리		1.0 ea	신규	110				
46	연벽도상판리		1.0 ea	신규	111				
47	연벽도상판리		1.0 ea	신규	112				
48	연벽도상판리		1.0 ea	신규	113				
49	연벽도상판리		1.0 ea	신규	114				
50	연벽도상판리		1.0 ea	신규	115				
51	연벽도상판리		1.0 ea	신규	116				
52	연벽도상판리		1.0 ea	신규	117				
53	연벽도상판리		1.0 ea	신규	118				
54	연벽도상판리		1.0 ea	신규	119				
55	연벽도상판리		1.0 ea	신규	120				
56	연벽도상판리		1.0 ea	신규	121				
57	연벽도상판리		1.0 ea	신규	122				
58	연벽도상판리		1.0 ea	신규	123				
59	연벽도상판리		1.0 ea	신규	124				
60	연벽도상판리		1.0 ea	신규	125				
61	연벽도상판리		1.0 ea	신규	126				
62	연벽도상판리		1.0 ea	신규	127				
63	연벽도상판리		1.0 ea	신규	128				
64	연벽도상판리		1.0 ea	신규	129				
65	연벽도상판리		1.0 ea	신규	130				