


한남고속선 - 10(8.780~8.790km, L=10m)

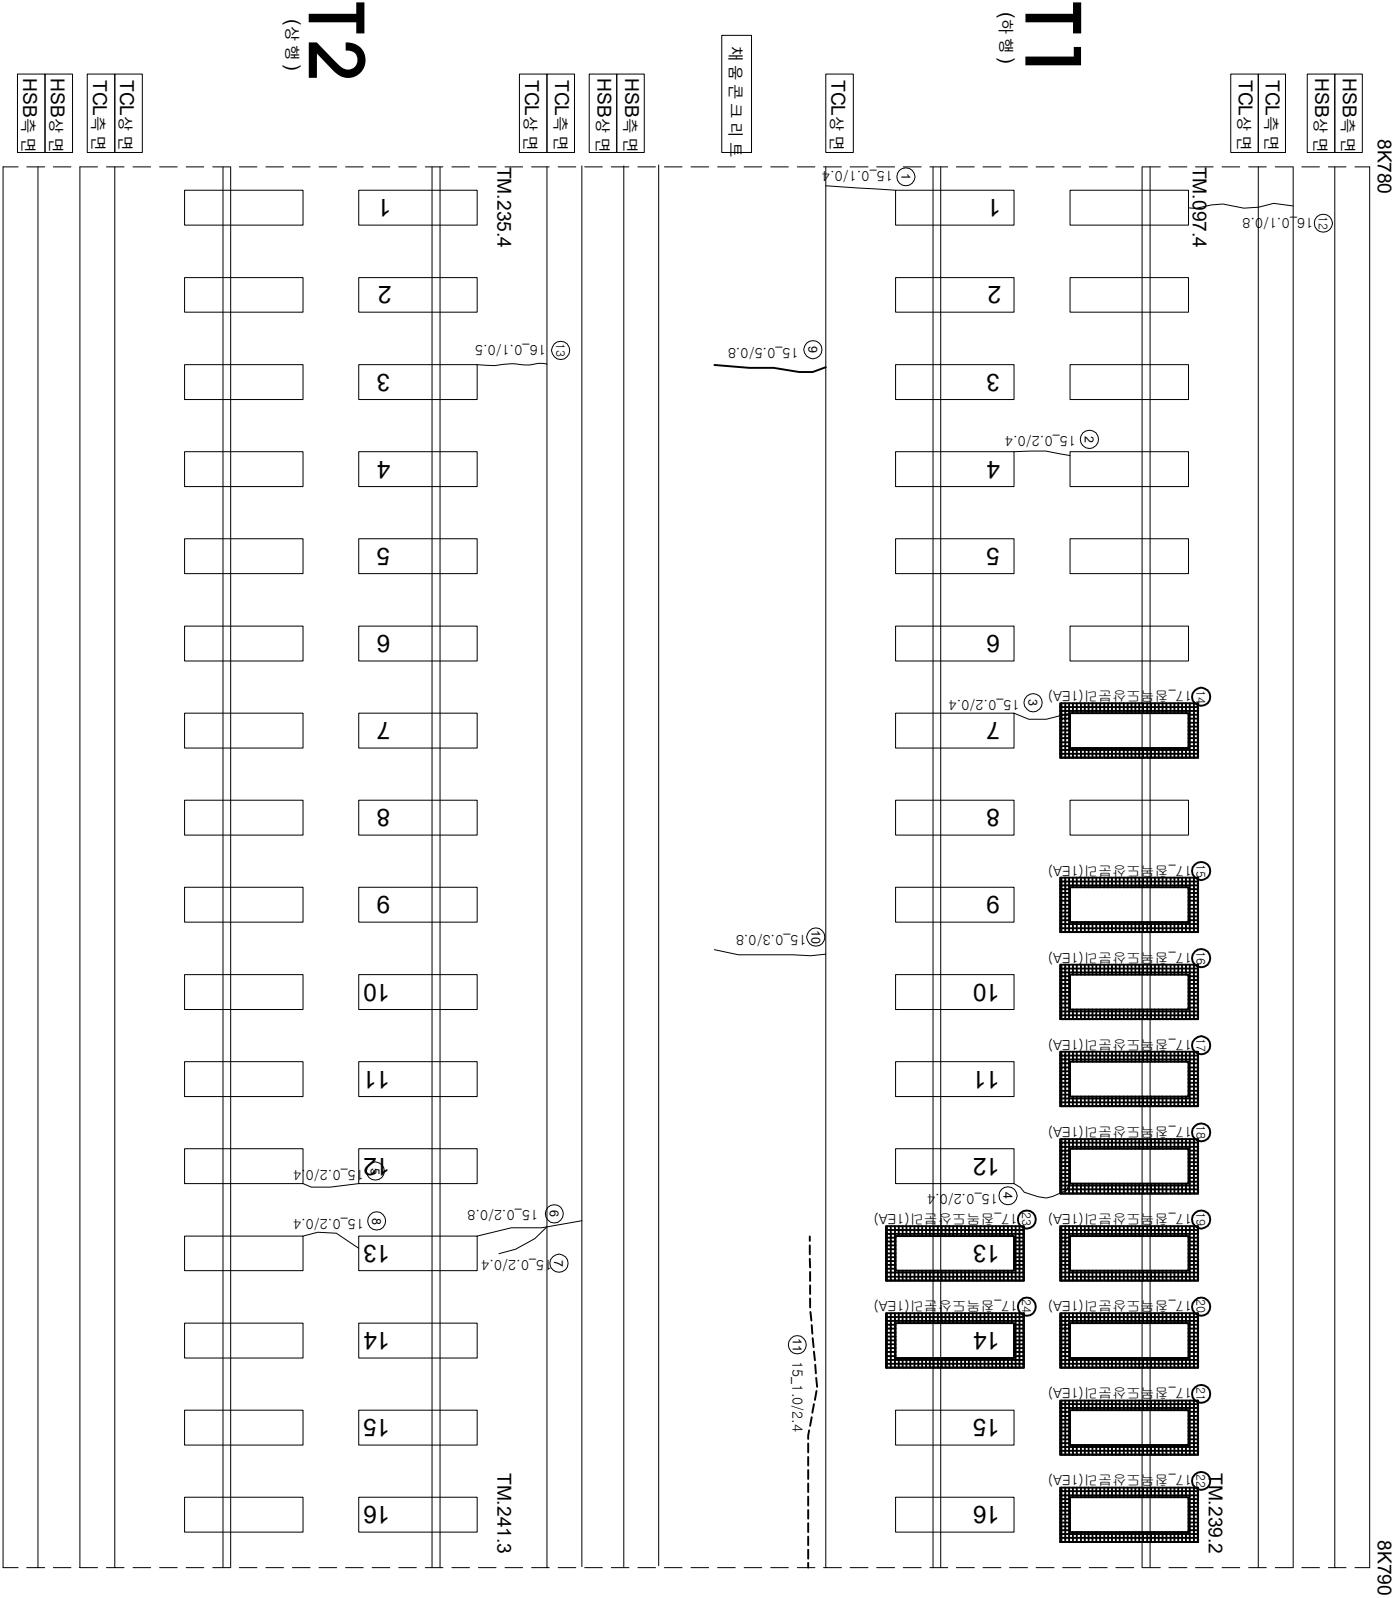

연번	손상	폭	연장	비고	연번	손상	폭	연장	비고
1	균열	0.1 mm	0.4 m		66				
2	균열	0.2 mm	0.4 m		67				
3	균열	0.2 mm	0.4 m		68				
4	균열	0.2 mm	0.4 m		69				
5	균열	0.2 mm	0.4 m		70				
6	균열	0.2 mm	0.8 m		71				
7	균열	0.2 mm	0.4 m		72				
8	균열	0.2 mm	0.4 m		73				
9	균열	0.5 mm	0.8 m		74				
10	균열	0.3 mm	0.8 m		75				
11	균열	1.0 mm	2.4 m		76				
12	균열	0.1 mm	0.8 m		77				
13	균열	0.1 mm	0.5 m		78				
14	철목 손상분리		1.0 ea	신구	79				
15	철목 손상분리		1.0 ea	신구	80				
16	철목 손상분리		1.0 ea	신구	81				
17	철목 손상분리		1.0 ea	신구	82				
18	철목 손상분리		1.0 ea	신구	83				
19	철목 손상분리		1.0 ea	신구	84				
20	철목 손상분리		1.0 ea	신구	85				
21	철목 손상분리		1.0 ea	신구	86				
22	철목 손상분리		1.0 ea	신구	87				
23	철목 손상분리		1.0 ea	신구	88				
24	철목 손상분리		1.0 ea	신구	89				
25					90				
26					91				
27					92				
65					130				