


호남고속선 갈산터널 - 12(9.205~9.215km, S12)

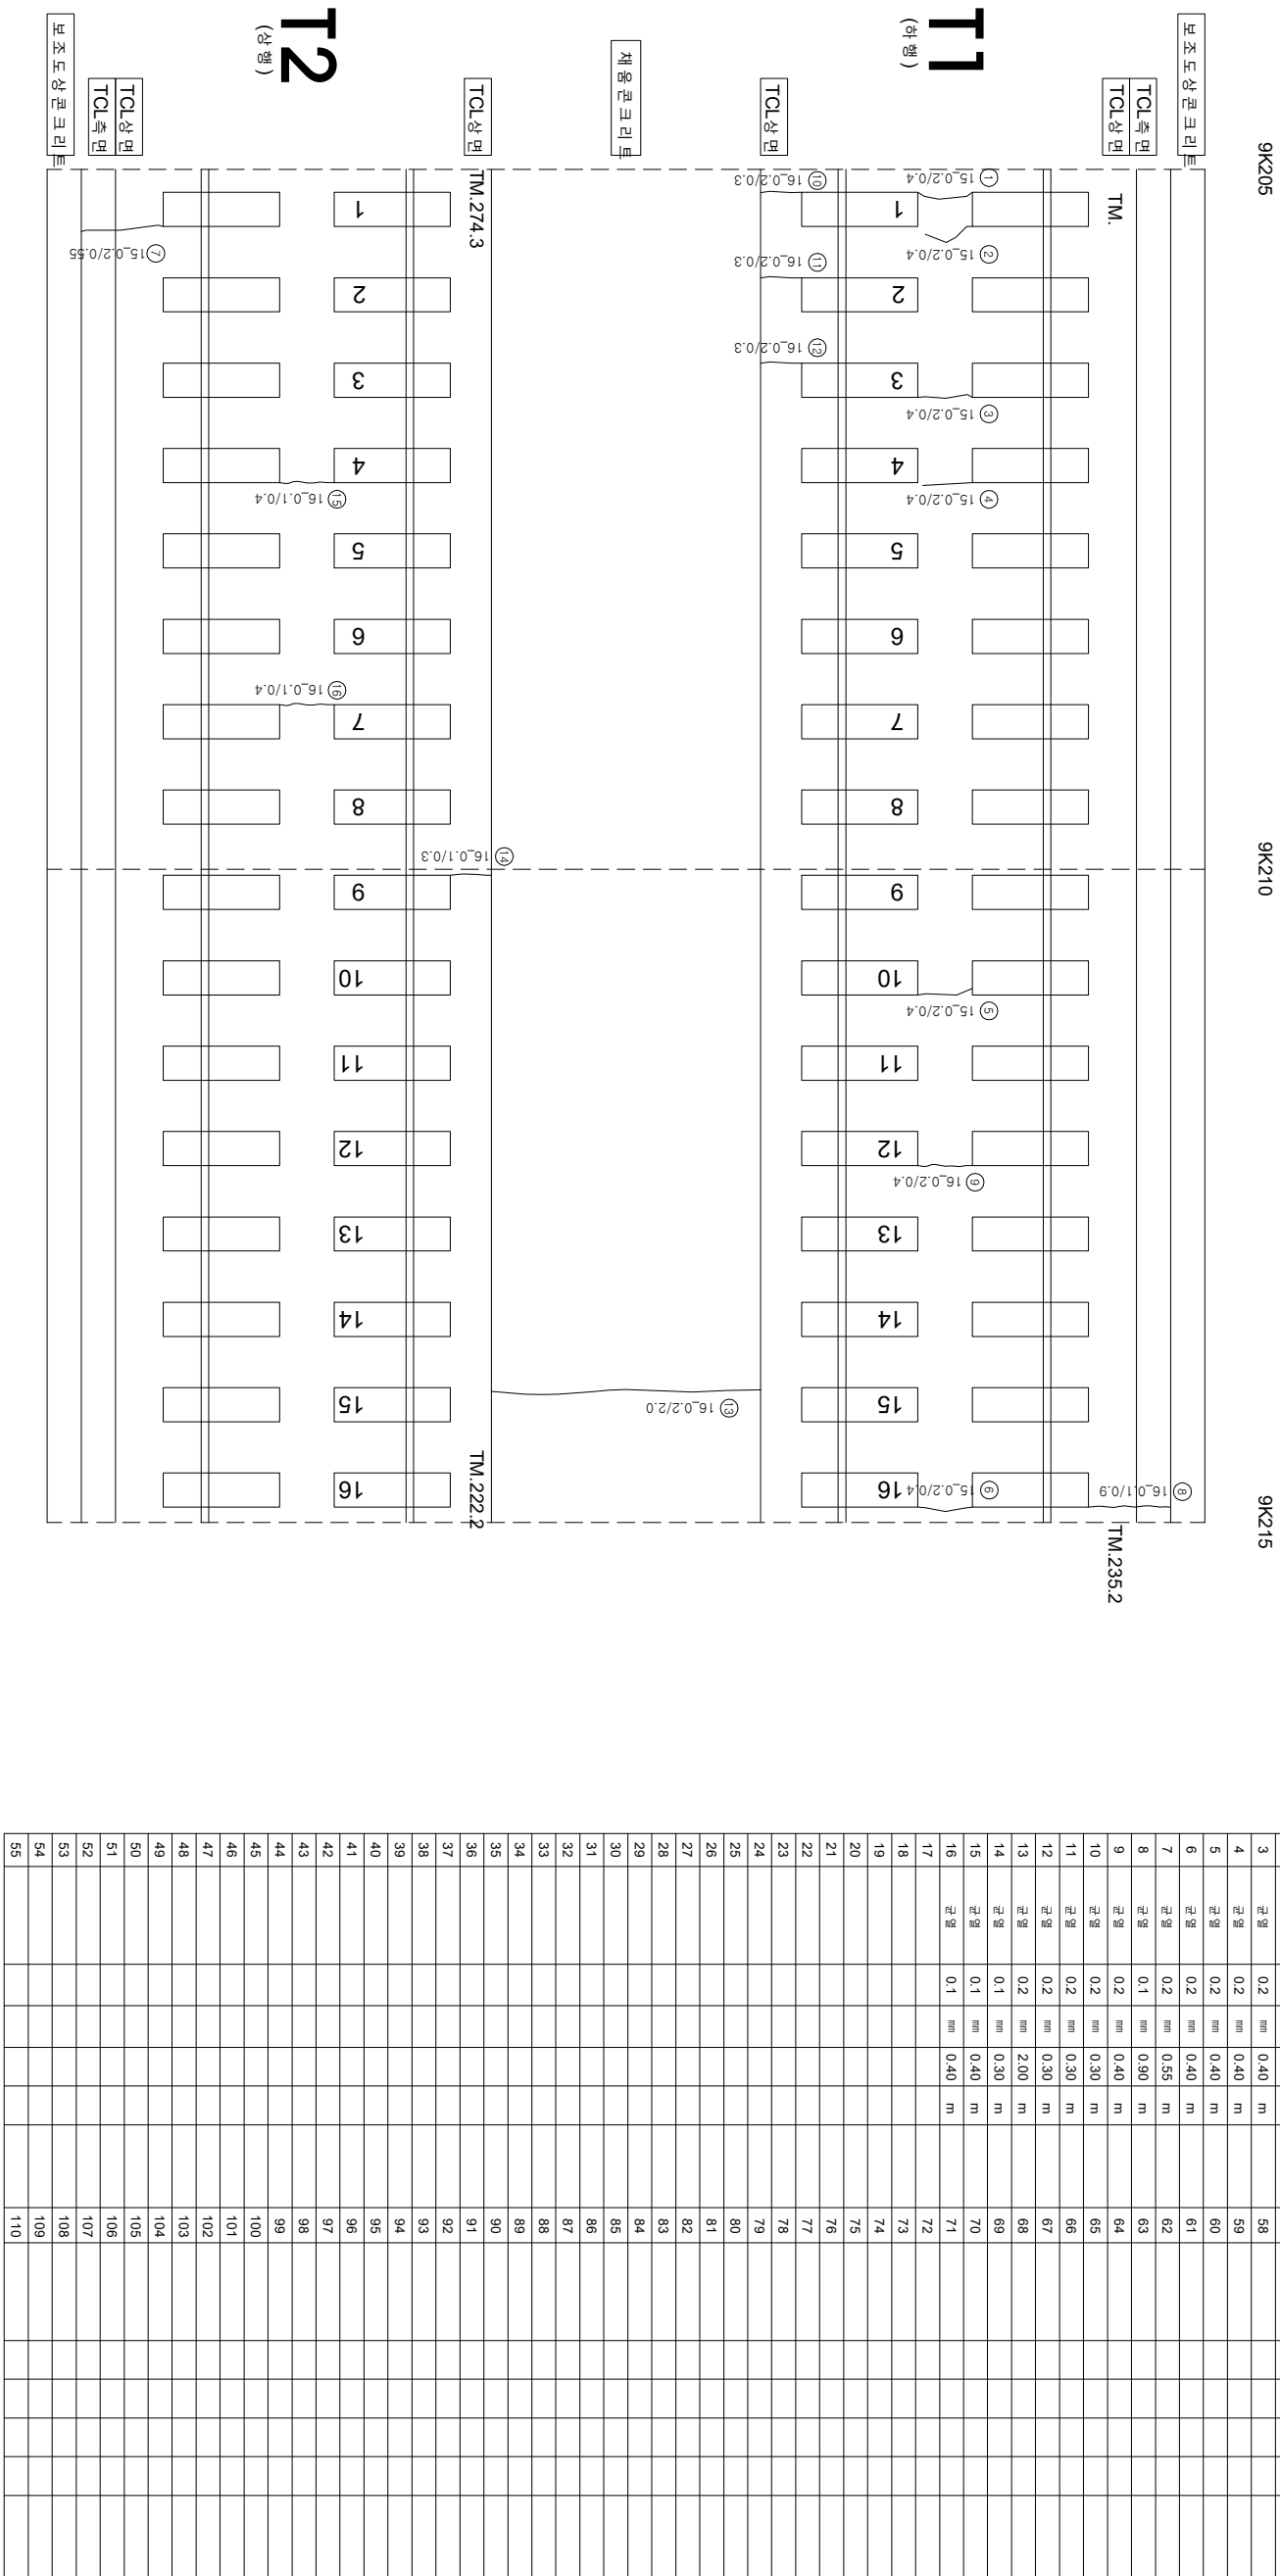

| 시                        | 행 사    | 명      | 여     | 명        | 공      | 여    | 사                                                | 이   |                     | 장                 | 경          | 원 |
|--------------------------|--------|--------|-------|----------|--------|------|--------------------------------------------------|-----|---------------------|-------------------|------------|---|
|                          |        |        |       |          |        |      |                                                  | 관   | 영                   |                   |            |   |
| KORAIL<br>KOREA RAILROAD | 한국철도공사 | 2017년도 | 호남고속선 | 오송-광주승강간 | 편크리트케도 | 점검용역 | (주) 한국구조물안전연구원<br>(주) 한국도로안전연구원<br>(재) 한국건설품질연구원 | 이   | 영                   | 라온강<br>김정기<br>윤석기 | 원          | 원 |
|                          |        |        |       |          |        |      |                                                  | <~> | 0.3m이하 : 흑색)        |                   | 천목도상본리     |   |
|                          |        |        |       |          |        |      |                                                  | <~> | 0.3m초과 0.5m이하 : 황색) |                   | 망산         |   |
|                          |        |        |       |          |        |      |                                                  | <~> | 0.5m초과 1.0m미만 : 적색) |                   | 박리,바락,피손   |   |
|                          |        |        |       |          |        |      |                                                  | <~> | 1.0m이상 : 분홍색)       |                   | 백태         |   |
|                          |        |        |       |          |        |      |                                                  |     |                     |                   | 차로본리       |   |
|                          |        |        |       |          |        |      |                                                  |     |                     |                   | 철근노출       |   |
|                          |        |        |       |          |        |      |                                                  |     |                     |                   | 누수,슬럼부     |   |
|                          |        |        |       |          |        |      |                                                  |     |                     |                   | 시공이음본리,종본리 |   |