


호남고속선 갈산터널_38(9.461~9.471km, S38)

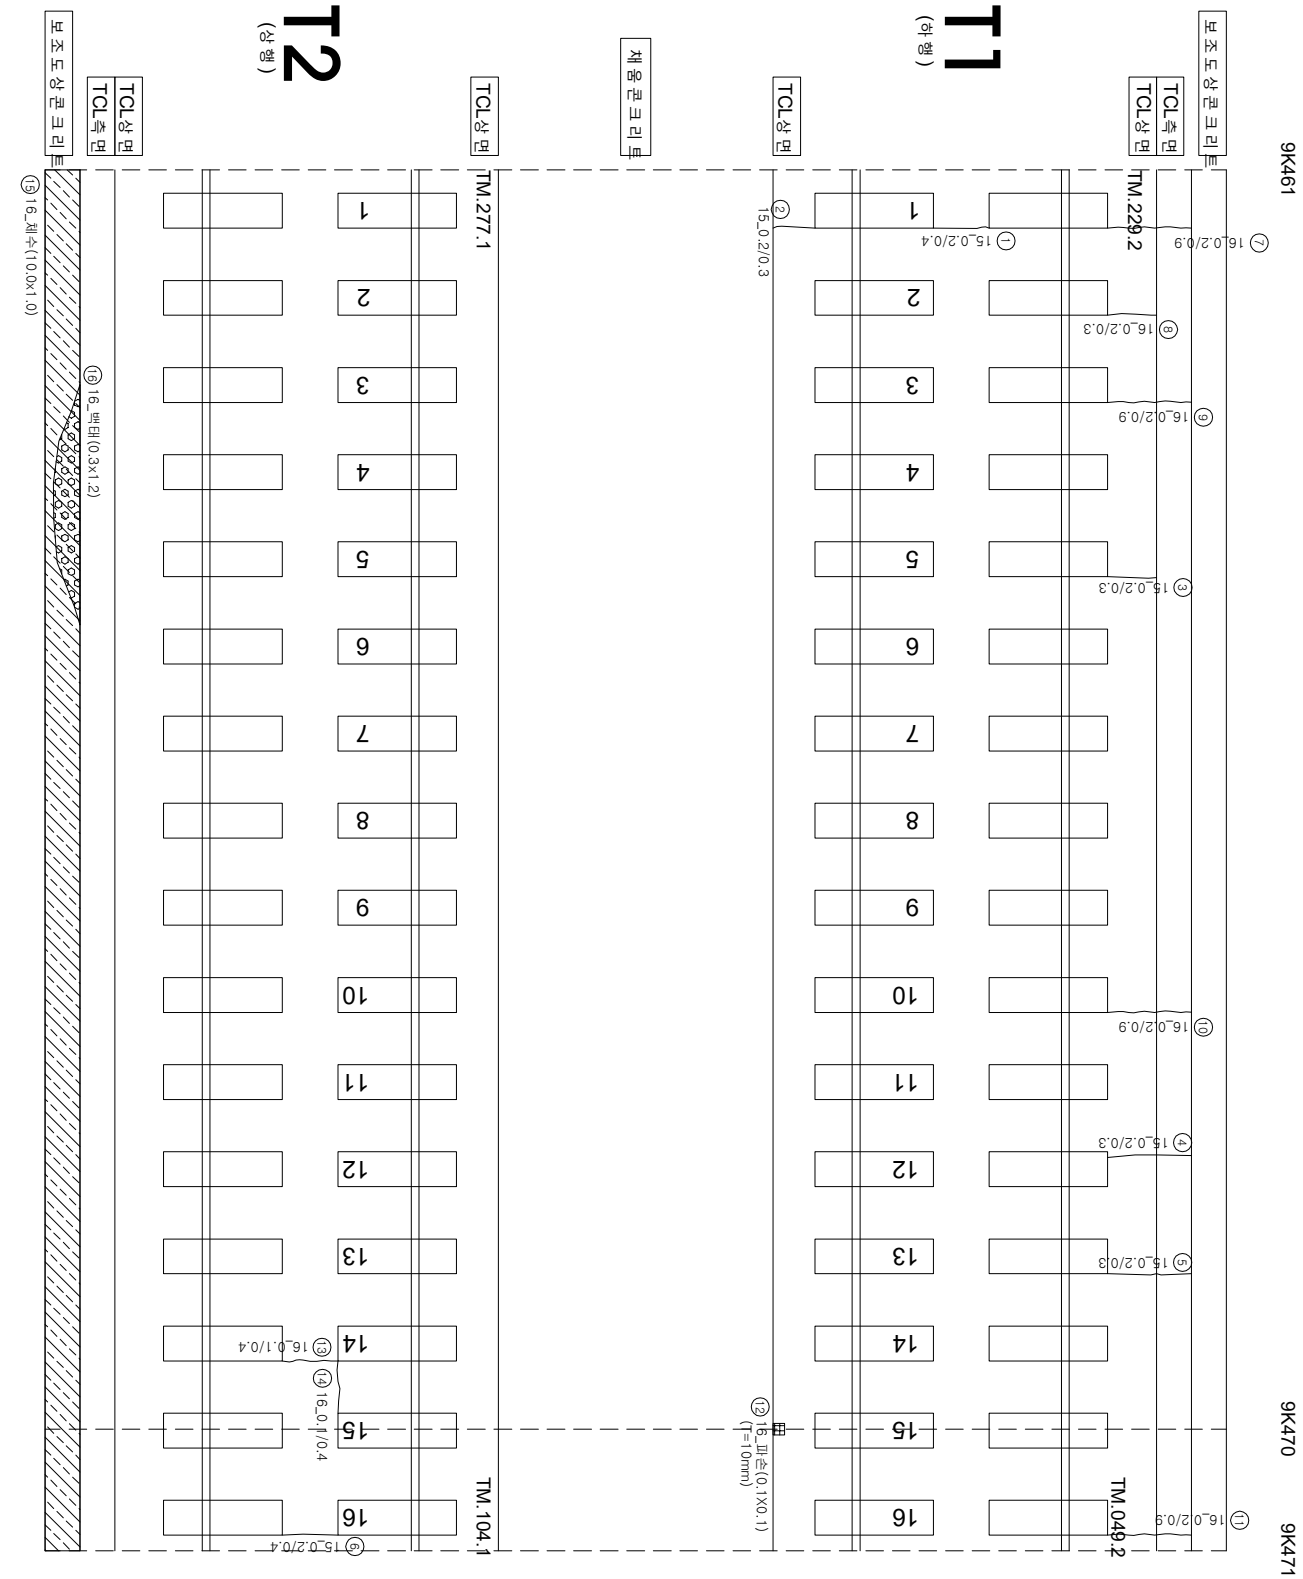

연번	순상	폭	연장	비고	연번	순상	폭	연장	비고
1	균열	0.2 mm	0.40 m		56				
2	균열	0.2 mm	0.30 m		57				
3	균열	0.2 mm	0.30 m		58				
4	균열	0.2 mm	0.30 m		59				
5	균열	0.2 mm	0.30 m		60				
6	균열	0.2 mm	0.40 m		61				
7	균열	0.2 mm	0.30 m		62				
8	균열	0.2 mm	0.30 m		63				
9	균열	0.2 mm	0.90 m		64				
10	균열	0.2 mm	0.90 m		65				
11	균열	0.2 mm	0.90 m		66				
12	파손	0.1 m	0.10 m		67				
13	균열	0.1 mm	0.40 m		68				
14	균열	0.1 mm	0.40 m		69				
15	채수	10.0 m	1.00 m		70				
16	배터	0.3 m	1.20 m		71				
17					72				
18					73				
19					74				
55					110				