


호남고속선 갈산터널-44(9.521~9.531km, S44)

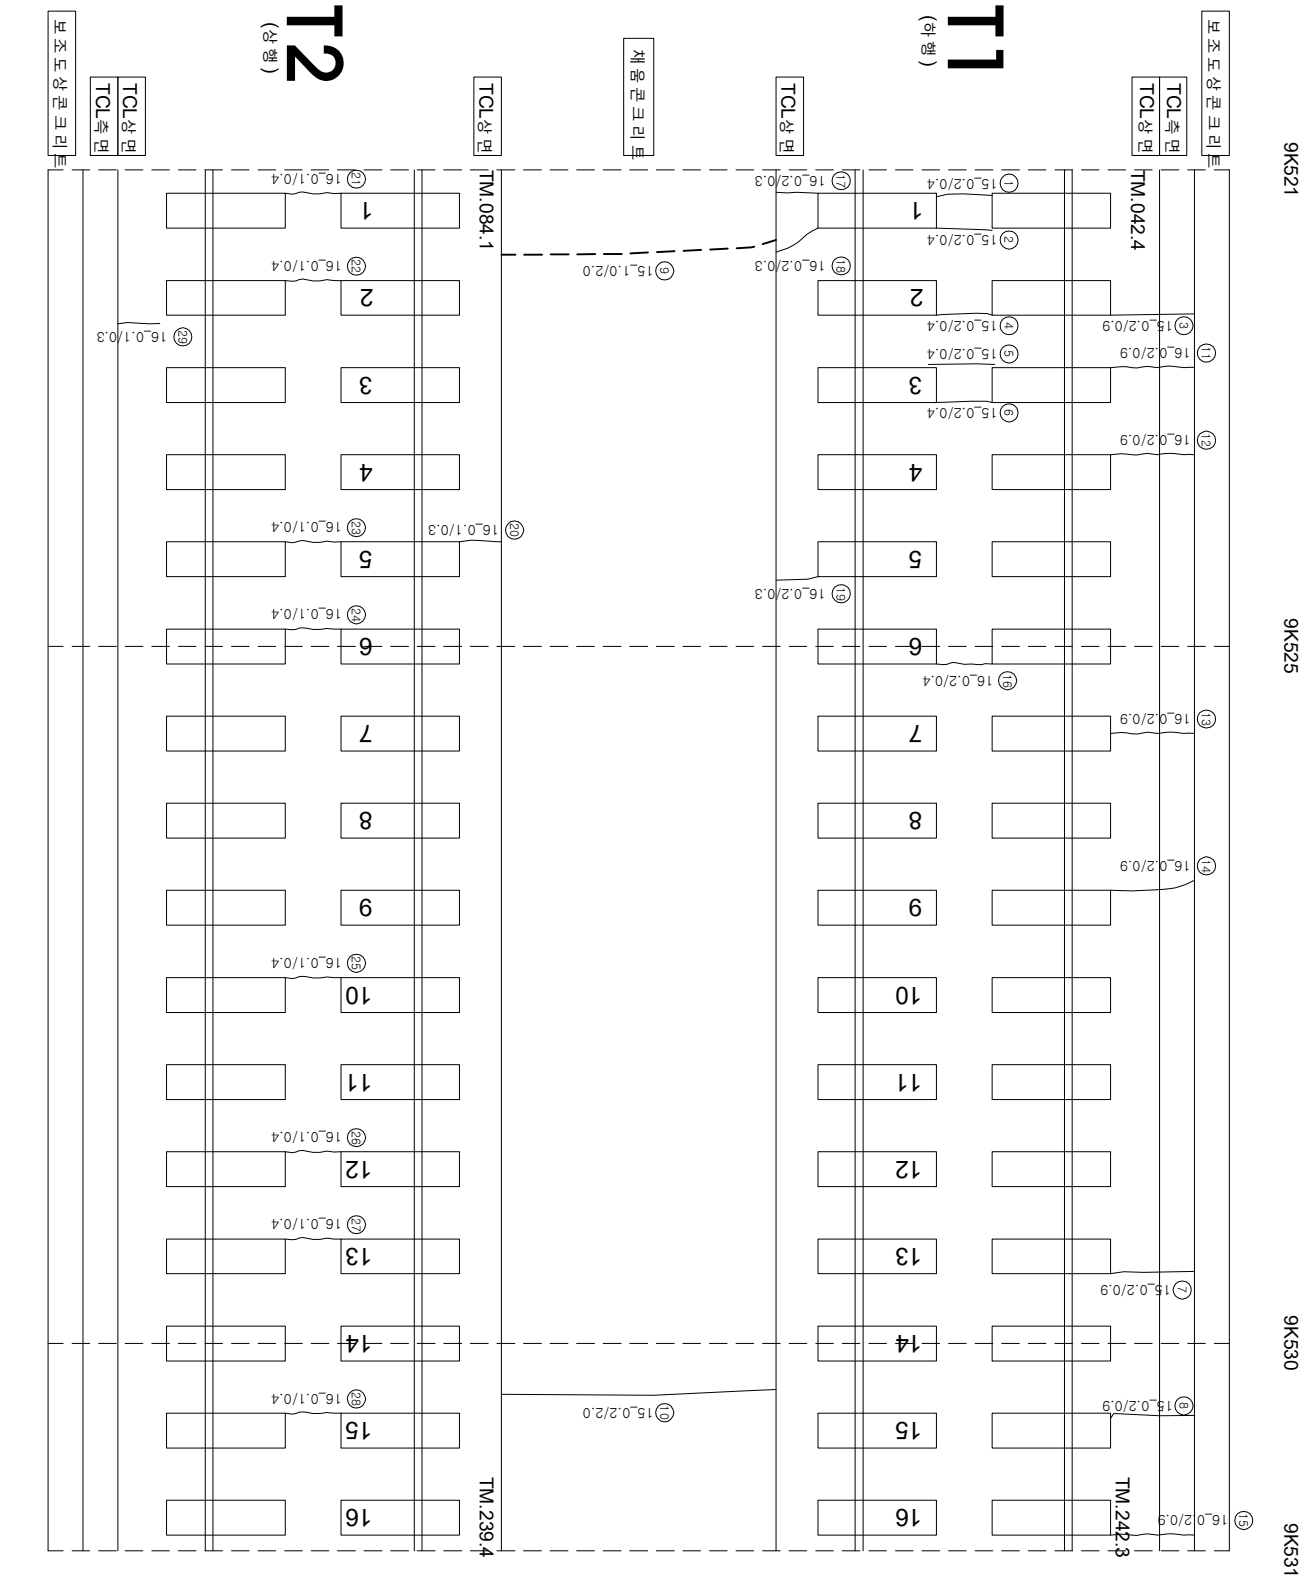

| 연번 | 순상 | 폭   | 연장 | 비고   | 연번  | 순상 | 폭 | 연장 | 비고 |
|----|----|-----|----|------|-----|----|---|----|----|
| 1  | 군열 | 0.2 | mm | 0.40 | m   | 56 |   |    |    |
| 2  | 군열 | 0.2 | mm | 0.40 | m   | 57 |   |    |    |
| 3  | 군열 | 0.2 | mm | 0.90 | m   | 58 |   |    |    |
| 4  | 군열 | 0.2 | mm | 0.40 | m   | 59 |   |    |    |
| 5  | 군열 | 0.2 | mm | 0.40 | m   | 60 |   |    |    |
| 6  | 군열 | 0.2 | mm | 0.40 | m   | 61 |   |    |    |
| 7  | 군열 | 0.2 | mm | 0.90 | m   | 62 |   |    |    |
| 8  | 군열 | 0.2 | mm | 0.90 | m   | 63 |   |    |    |
| 9  | 군열 | 1.0 | mm | 2.00 | m   | 64 |   |    |    |
| 10 | 군열 | 0.2 | mm | 2.00 | m   | 65 |   |    |    |
| 11 | 군열 | 0.2 | mm | 0.90 | m   | 66 |   |    |    |
| 12 | 군열 | 0.2 | mm | 0.90 | m   | 67 |   |    |    |
| 13 | 군열 | 0.2 | mm | 0.90 | m   | 68 |   |    |    |
| 14 | 군열 | 0.2 | mm | 0.90 | m   | 69 |   |    |    |
| 15 | 군열 | 0.2 | mm | 0.90 | m   | 70 |   |    |    |
| 16 | 군열 | 0.2 | mm | 0.40 | m   | 71 |   |    |    |
| 17 | 군열 | 0.2 | mm | 0.30 | m   | 72 |   |    |    |
| 18 | 군열 | 0.2 | mm | 0.30 | m   | 73 |   |    |    |
| 19 | 군열 | 0.2 | mm | 0.30 | m   | 74 |   |    |    |
| 20 | 군열 | 0.1 | mm | 0.30 | m   | 75 |   |    |    |
| 21 | 군열 | 0.1 | mm | 0.40 | m   | 76 |   |    |    |
| 22 | 군열 | 0.1 | mm | 0.40 | m   | 77 |   |    |    |
| 23 | 군열 | 0.1 | mm | 0.40 | m   | 78 |   |    |    |
| 24 | 군열 | 0.1 | mm | 0.40 | m   | 79 |   |    |    |
| 25 | 군열 | 0.1 | mm | 0.40 | m   | 80 |   |    |    |
| 26 | 군열 | 0.1 | mm | 0.40 | m   | 81 |   |    |    |
| 27 | 군열 | 0.1 | mm | 0.40 | m   | 82 |   |    |    |
| 28 | 군열 | 0.1 | mm | 0.40 | m   | 83 |   |    |    |
| 29 | 군열 | 0.1 | mm | 0.30 | m   | 84 |   |    |    |
| 30 |    |     |    |      | 85  |    |   |    |    |
| 31 |    |     |    |      | 86  |    |   |    |    |
| 32 |    |     |    |      | 87  |    |   |    |    |
| 33 |    |     |    |      | 88  |    |   |    |    |
| 34 |    |     |    |      | 89  |    |   |    |    |
| 35 |    |     |    |      | 90  |    |   |    |    |
| 36 |    |     |    |      | 91  |    |   |    |    |
| 37 |    |     |    |      | 92  |    |   |    |    |
| 38 |    |     |    |      | 93  |    |   |    |    |
| 39 |    |     |    |      | 94  |    |   |    |    |
| 40 |    |     |    |      | 95  |    |   |    |    |
| 41 |    |     |    |      | 96  |    |   |    |    |
| 42 |    |     |    |      | 97  |    |   |    |    |
| 43 |    |     |    |      | 98  |    |   |    |    |
| 44 |    |     |    |      | 99  |    |   |    |    |
| 45 |    |     |    |      | 100 |    |   |    |    |
| 46 |    |     |    |      | 101 |    |   |    |    |
| 47 |    |     |    |      | 102 |    |   |    |    |
| 48 |    |     |    |      | 103 |    |   |    |    |
| 49 |    |     |    |      | 104 |    |   |    |    |
| 50 |    |     |    |      | 105 |    |   |    |    |
| 51 |    |     |    |      | 106 |    |   |    |    |
| 52 |    |     |    |      | 107 |    |   |    |    |
| 53 |    |     |    |      | 108 |    |   |    |    |
| 54 |    |     |    |      | 109 |    |   |    |    |
| 55 |    |     |    |      | 110 |    |   |    |    |

| 시                        | 행 사    | 영 역          | 영 역             | 영 역  | 사                                                | 과     |                        | 장 | 아 | 지 | 단          |             |
|--------------------------|--------|--------------|-----------------|------|--------------------------------------------------|-------|------------------------|---|---|---|------------|-------------|
|                          |        |              |                 |      |                                                  | 제     | 인                      |   |   |   |            | 본           |
| KORAIL<br>KOREA RAILROAD | 한국철도공사 | 2017년도 호남고속선 | 오송-광주승정간 콘크리트케도 | 점경영역 | (주) 한국구조물안전연구원<br>(주) 한국국토안전연구원<br>(재) 한국건설품질연구원 | 이 복 영 |                        | 관 | 문 | 강 | 기          | 원           |
|                          |        |              |                 |      |                                                  | 0220  | (0.3mm이하 : 흑색)         |   |   |   | 참목도상판리     | 재료판리        |
|                          |        |              |                 |      |                                                  | 0420  | (0.3mm초과 0.5mm이하 : 황색) |   |   |   | 망상         | 철판노출        |
|                          |        |              |                 |      |                                                  | 0620  | (0.5mm초과 1.0mm미만 : 적색) |   |   |   | 박리, 박락, 파손 | 누수, 슬럼프     |
|                          |        |              |                 |      |                                                  | 1020  | (1.0mm이상 : 분홍색)        |   |   |   | 백태         | 시공이음판리, 종판리 |