


호남고속선 갈산터널-50(9.581~9.591km, S50)

9K581

9K591

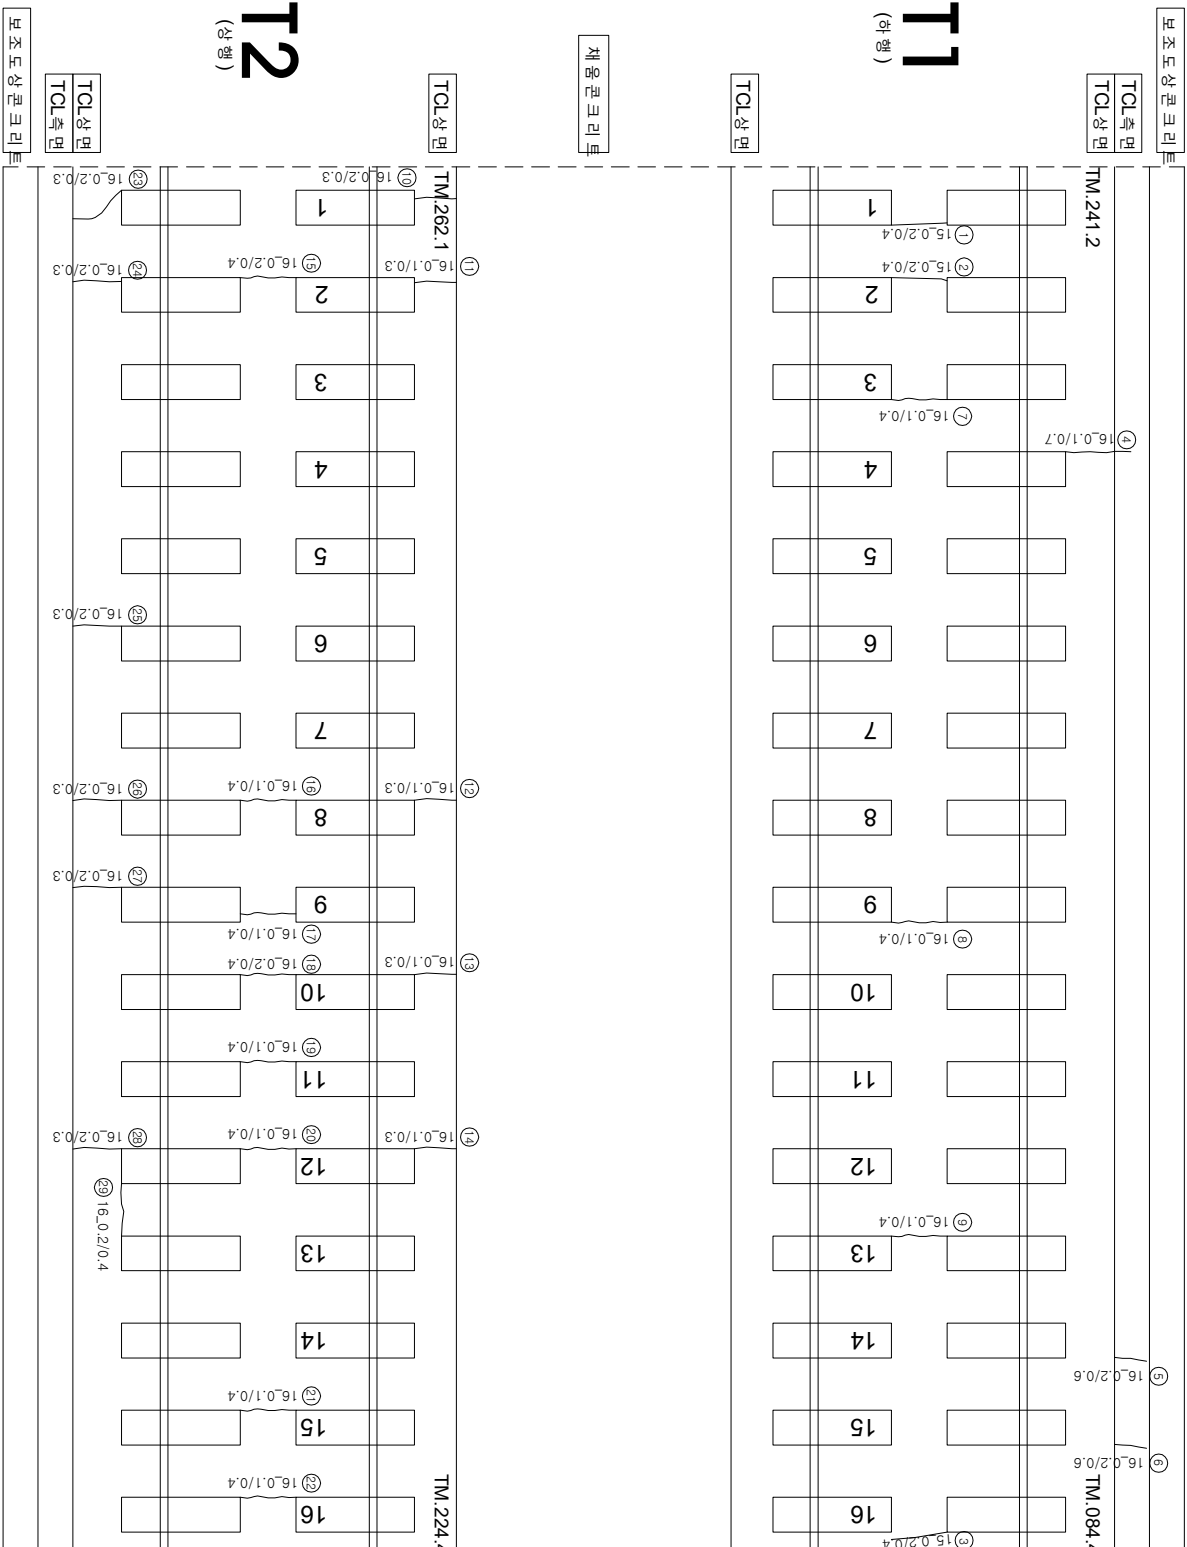

연번	순상	폭	연장	비고	연번	순상	폭	연장	비고
1	군열	0.2	mm	0.40	m	56			
2	군열	0.2	mm	0.40	m	57			
3	군열	0.2	mm	0.40	m	58			
4	군열	0.1	mm	0.70	m	59			
5	군열	0.2	mm	0.80	m	60			
6	군열	0.2	mm	0.80	m	61			
7	군열	0.1	mm	0.40	m	62			
8	군열	0.1	mm	0.40	m	63			
9	군열	0.1	mm	0.40	m	64			
10	군열	0.2	mm	0.30	m	65			
11	군열	0.1	mm	0.30	m	66			
12	군열	0.1	mm	0.30	m	67			
13	군열	0.1	mm	0.30	m	68			
14	군열	0.1	mm	0.30	m	69			
15	군열	0.2	mm	0.40	m	70			
16	군열	0.1	mm	0.40	m	71			
17	군열	0.1	mm	0.40	m	72			
18	군열	0.2	mm	0.40	m	73			
19	군열	0.1	mm	0.40	m	74			
20	군열	0.1	mm	0.40	m	75			
21	군열	0.1	mm	0.40	m	76			
22	군열	0.1	mm	0.40	m	77			
23	군열	0.2	mm	0.30	m	78			
24	군열	0.2	mm	0.30	m	79			
25	군열	0.2	mm	0.30	m	80			
26	군열	0.2	mm	0.30	m	81			
27	군열	0.2	mm	0.30	m	82			
28	군열	0.2	mm	0.30	m	83			
29	군열	0.2	mm	0.40	m	84			
30					85				
31					86				
32					87				
33					88				
34					89				
35					90				
36					91				
37					92				
38					93				
39					94				
40					95				
41					96				
42					97				
43					98				
44					99				
45					100				
46					101				
47					102				
48					103				
49					104				
50					105				
51					106				
52					107				
53					108				
54					109				
55					110				

[illegible]