


호남고속선 갈산터널_6(9.151~9.161km, S6)

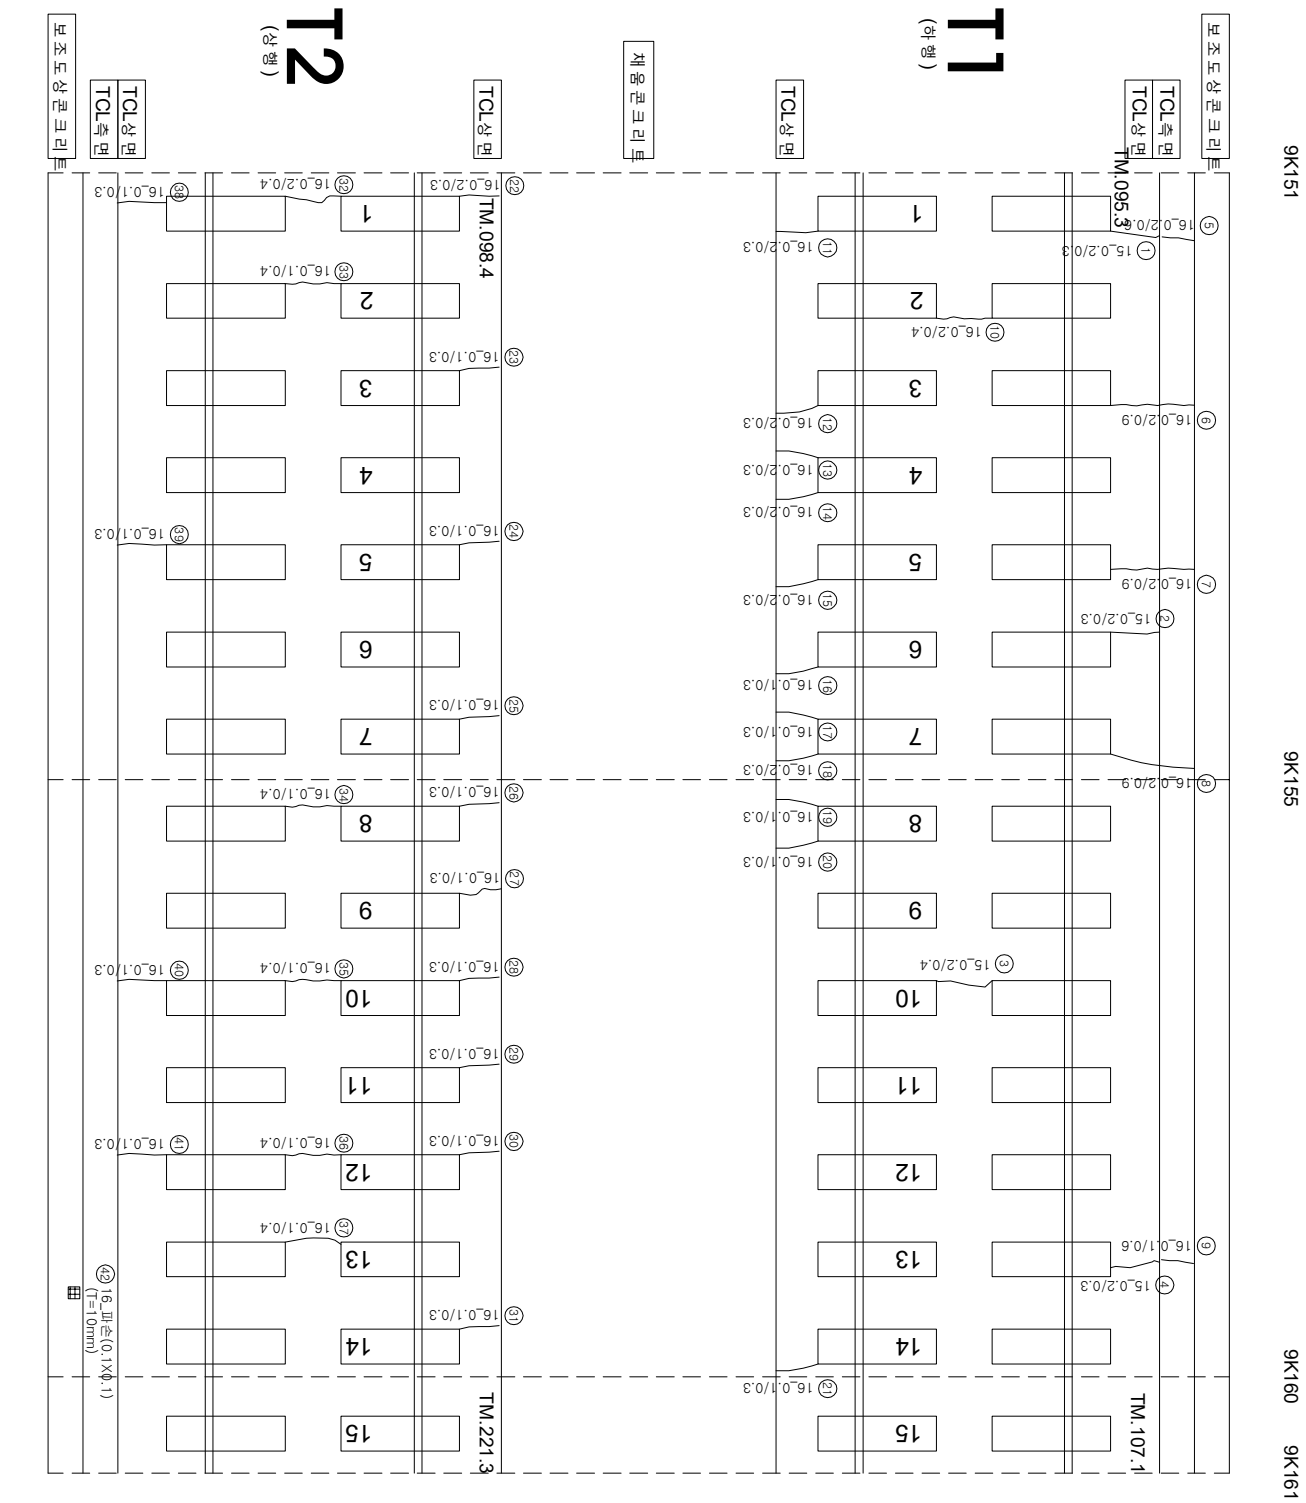

연번	순상	폭	연장	비고	연번	순상	폭	연장	비고
1	군열	0.2	mm	0.30	m	56			
2	군열	0.2	mm	0.30	m	57			
3	군열	0.2	mm	0.40	m	58			
4	군열	0.2	mm	0.30	m	59			
5	군열	0.2	mm	0.80	m	60			
6	군열	0.2	mm	0.90	m	61			
7	군열	0.2	mm	0.90	m	62			
8	군열	0.2	mm	0.90	m	63			
9	군열	0.1	mm	0.60	m	64			
10	군열	0.2	mm	0.40	m	65			
11	군열	0.2	mm	0.30	m	66			
12	군열	0.2	mm	0.30	m	67			
13	군열	0.2	mm	0.30	m	68			
14	군열	0.2	mm	0.30	m	69			
15	군열	0.2	mm	0.30	m	70			
16	군열	0.1	mm	0.30	m	71			
17	군열	0.1	mm	0.30	m	72			
18	군열	0.2	mm	0.30	m	73			
19	군열	0.1	mm	0.30	m	74			
20	군열	0.1	mm	0.30	m	75			
21	군열	0.1	mm	0.30	m	76			
22	군열	0.2	mm	0.30	m	77			
23	군열	0.1	mm	0.30	m	78			
24	군열	0.1	mm	0.30	m	79			
25	군열	0.1	mm	0.30	m	80			
26	군열	0.1	mm	0.30	m	81			
27	군열	0.1	mm	0.30	m	82			
28	군열	0.1	mm	0.30	m	83			
29	군열	0.1	mm	0.30	m	84			
30	군열	0.1	mm	0.30	m	85			
31	군열	0.1	mm	0.30	m	86			
32	군열	0.2	mm	0.40	m	87			
33	군열	0.1	mm	0.40	m	88			
34	군열	0.1	mm	0.40	m	89			
35	군열	0.1	mm	0.40	m	90			
36	군열	0.1	mm	0.40	m	91			
37	군열	0.1	mm	0.40	m	92			
38	군열	0.1	mm	0.30	m	93			
39	군열	0.1	mm	0.30	m	94			
40	군열	0.1	mm	0.30	m	95			
41	군열	0.1	mm	0.30	m	96			
42	파손	0.1	m	0.10	m	97			
43					98				
44					99				
45					100				
46					101				
47					102				
48					103				
49					104				
50					105				
51					106				
52					107				
53					108				
54					109				
55					110				

시	행 사	영 역	영 역	영역	사	이 표 영		단			
						개 입 전 지	개 입 후 지				
KORAIL KOREA RAILROAD	한국철도공사	2017년도 호남고속선 오송~광주승정간 콘크리트케도 점검공역		(주) 한국구조물안전연구원 (주) 한국국토안전연구원 (재) 한국건설품질연구원	이 표 영 김민강 김경기 문은석 기	〰〰〰	0.220 (0.3mm이하 : 흑색)	〰〰〰	참목도상분리	〰〰〰	자료분리
						〰〰〰	0.420 (0.3mm초과 0.5mm이하 : 황색)	〰〰〰	망상	〰〰〰	철판노출
						〰〰〰	0.620 (0.5mm초과 1.0mm미만 : 적색)	〰〰〰	박리, 박락, 파손	〰〰〰	누수, 음압부
						〰〰〰	1.020 (1.0mm이상 : 분홍색)	〰〰〰	백태	〰〰〰	시공이음 분리, 총 분리