


호남고속선 갈산터널_b2(9.690~9.700km, S62)

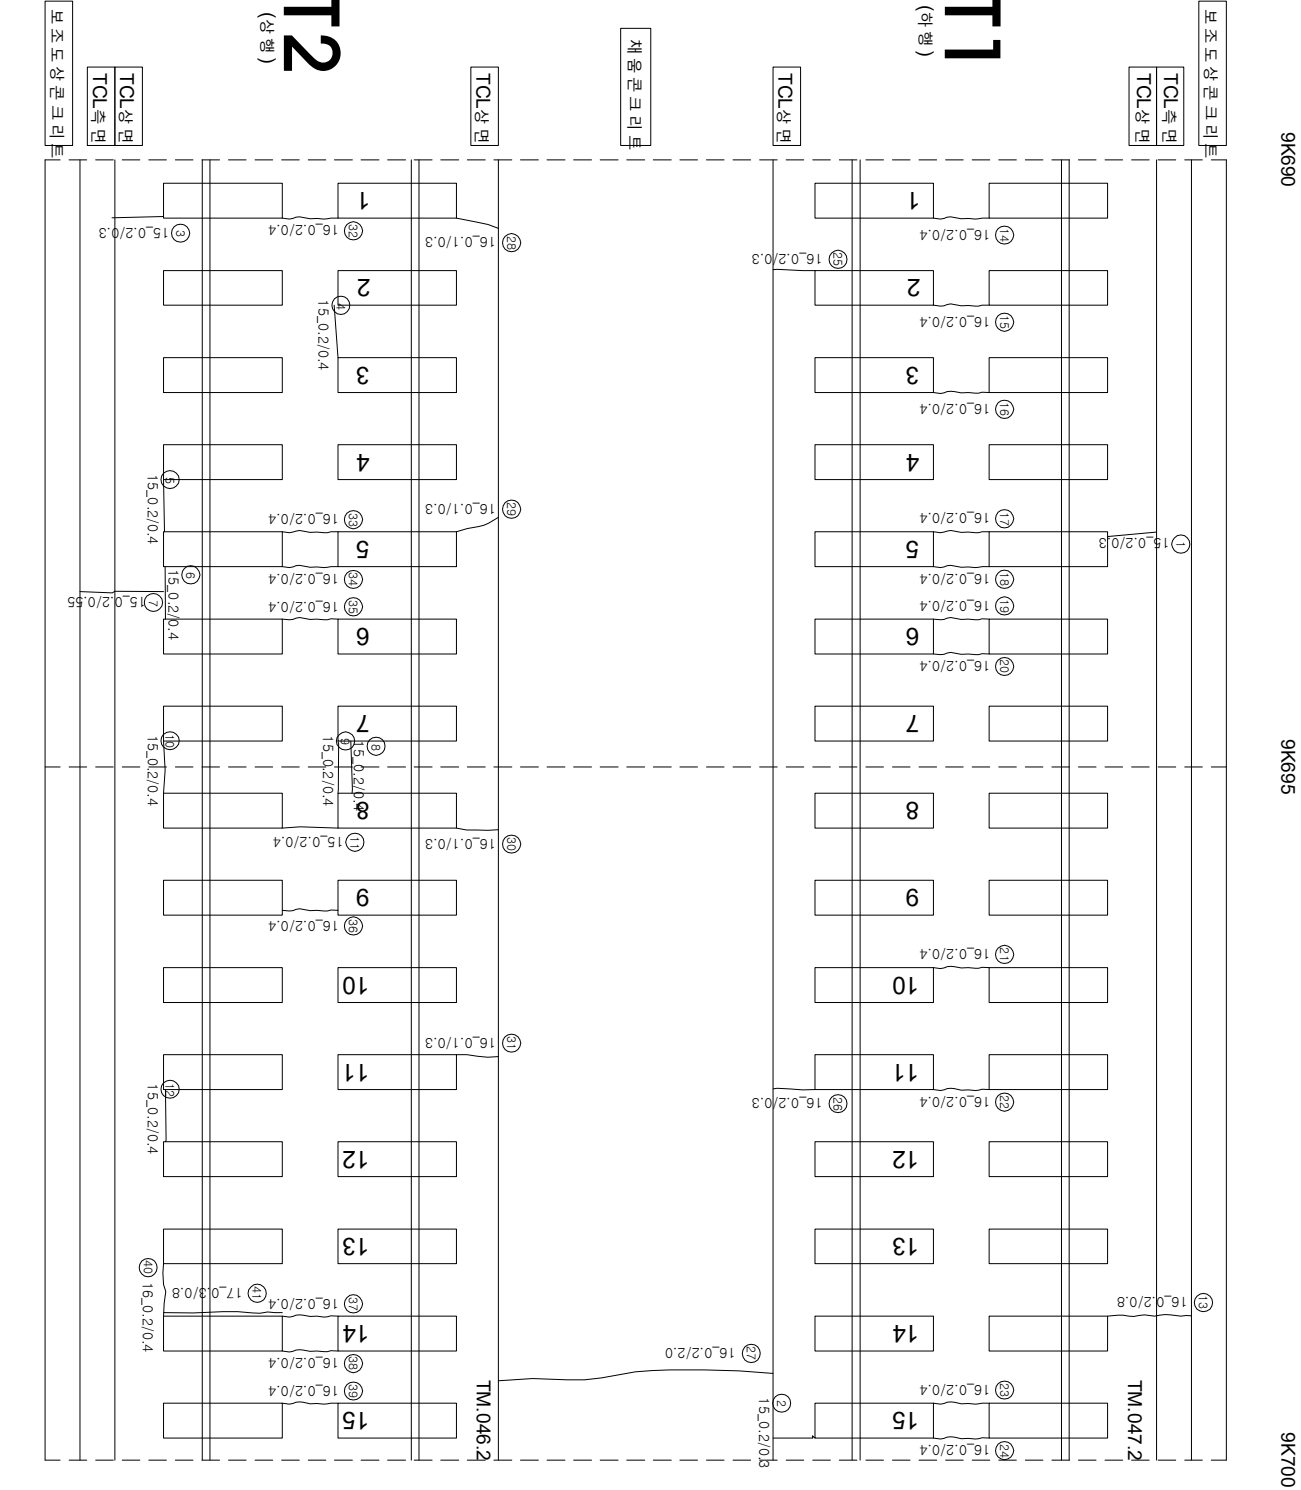

연번	순상	폭	연장	비고	연번	순상	폭	연장	비고
1	균열 0.2	mm	0.30	m	56				
2	균열 0.2	mm	0.30	m	57				
3	균열 0.2	mm	0.30	m	58				
4	균열 0.2	mm	0.40	m	59				
5	균열 0.2	mm	0.40	m	60				
6	균열 0.2	mm	0.40	m	61				
7	균열 0.2	mm	0.55	m	62				
8	균열 0.2	mm	0.40	m	63				
9	균열 0.2	mm	0.40	m	64				
10	균열 0.2	mm	0.40	m	65				
11	균열 0.2	mm	0.40	m	66				
12	균열 0.2	mm	0.40	m	67				
13	균열 0.2	mm	0.80	m	68				
14	균열 0.2	mm	0.40	m	69				
15	균열 0.2	mm	0.40	m	70				
16	균열 0.2	mm	0.40	m	71				
17	균열 0.2	mm	0.40	m	72				
18	균열 0.2	mm	0.40	m	73				
19	균열 0.2	mm	0.40	m	74				
20	균열 0.2	mm	0.40	m	75				
21	균열 0.2	mm	0.40	m	76				
22	균열 0.2	mm	0.40	m	77				
23	균열 0.2	mm	0.40	m	78				
24	균열 0.2	mm	0.40	m	79				
25	균열 0.2	mm	0.30	m	80				
26	균열 0.2	mm	0.30	m	81				
27	균열 0.2	mm	2.00	m	82				
28	균열 0.1	mm	0.30	m	83				
29	균열 0.1	mm	0.30	m	84				
30	균열 0.1	mm	0.30	m	85				
31	균열 0.1	mm	0.30	m	86				
32	균열 0.2	mm	0.40	m	87				
33	균열 0.2	mm	0.40	m	88				
34	균열 0.2	mm	0.40	m	89				
35	균열 0.2	mm	0.40	m	90				
36	균열 0.2	mm	0.40	m	91				
37	균열 0.2	mm	0.40	m	92				
38	균열 0.2	mm	0.40	m	93				
39	균열 0.2	mm	0.40	m	94				
40	균열 0.2	mm	0.40	m	95				
41	경계부균열 0.3	mm	0.80	m	96				
42				신규	97				
43					98				
44					99				
45					100				
46					101				
47					102				
48					103				
49					104				
50					105				
51					106				
52					107				
53					108				
54					109				
55					110				

시	행	사	용	역	명	용	역	사	과		관	연																																	
									계	연																																			
KORAIL	한국철도공사	KOREA RAILROAD	2017년도 호남고속선 오송-광주송정간 콘크리트케도 점검용역	(주)한국구조물안전연구원 (주)한국토목안전연구원 (재)한국건설품질연구원	이	복	영	간운강 김정기 원석기	관	연	간	연																																	
													이	복	영	간	운	강	정	기	원	석	기																						
																								이	복	영	간	운	강	정	기	원	석	기											
																																			이	복	영	간	운	강	정	기	원	석	기
0220	(0.3m이하 : 열차)	정문도양관리	정문도양관리	정문도양관리	정문도양관리	정문도양관리	정문도양관리	정문도양관리	정문도양관리	정문도양관리	정문도양관리	정문도양관리																																	
0420	(0.3m초과 0.5m이하 : 열차)	양상	양상	양상	양상	양상	양상	양상	양상	양상	양상	양상																																	
0620	(0.5m초과 1.0m이하 : 열차)	바리,바라,파손	바리,바라,파손	바리,바라,파손	바리,바라,파손	바리,바라,파손	바리,바라,파손	바리,바라,파손	바리,바라,파손	바리,바라,파손	바리,바라,파손	바리,바라,파손																																	
1420	(1.0m이상 : 열차)	변태	변태	변태	변태	변태	변태	변태	변태	변태	변태	변태																																	