


호남고속선 각산터널-78(9.850~9.860km, S78)

9K850

9K860

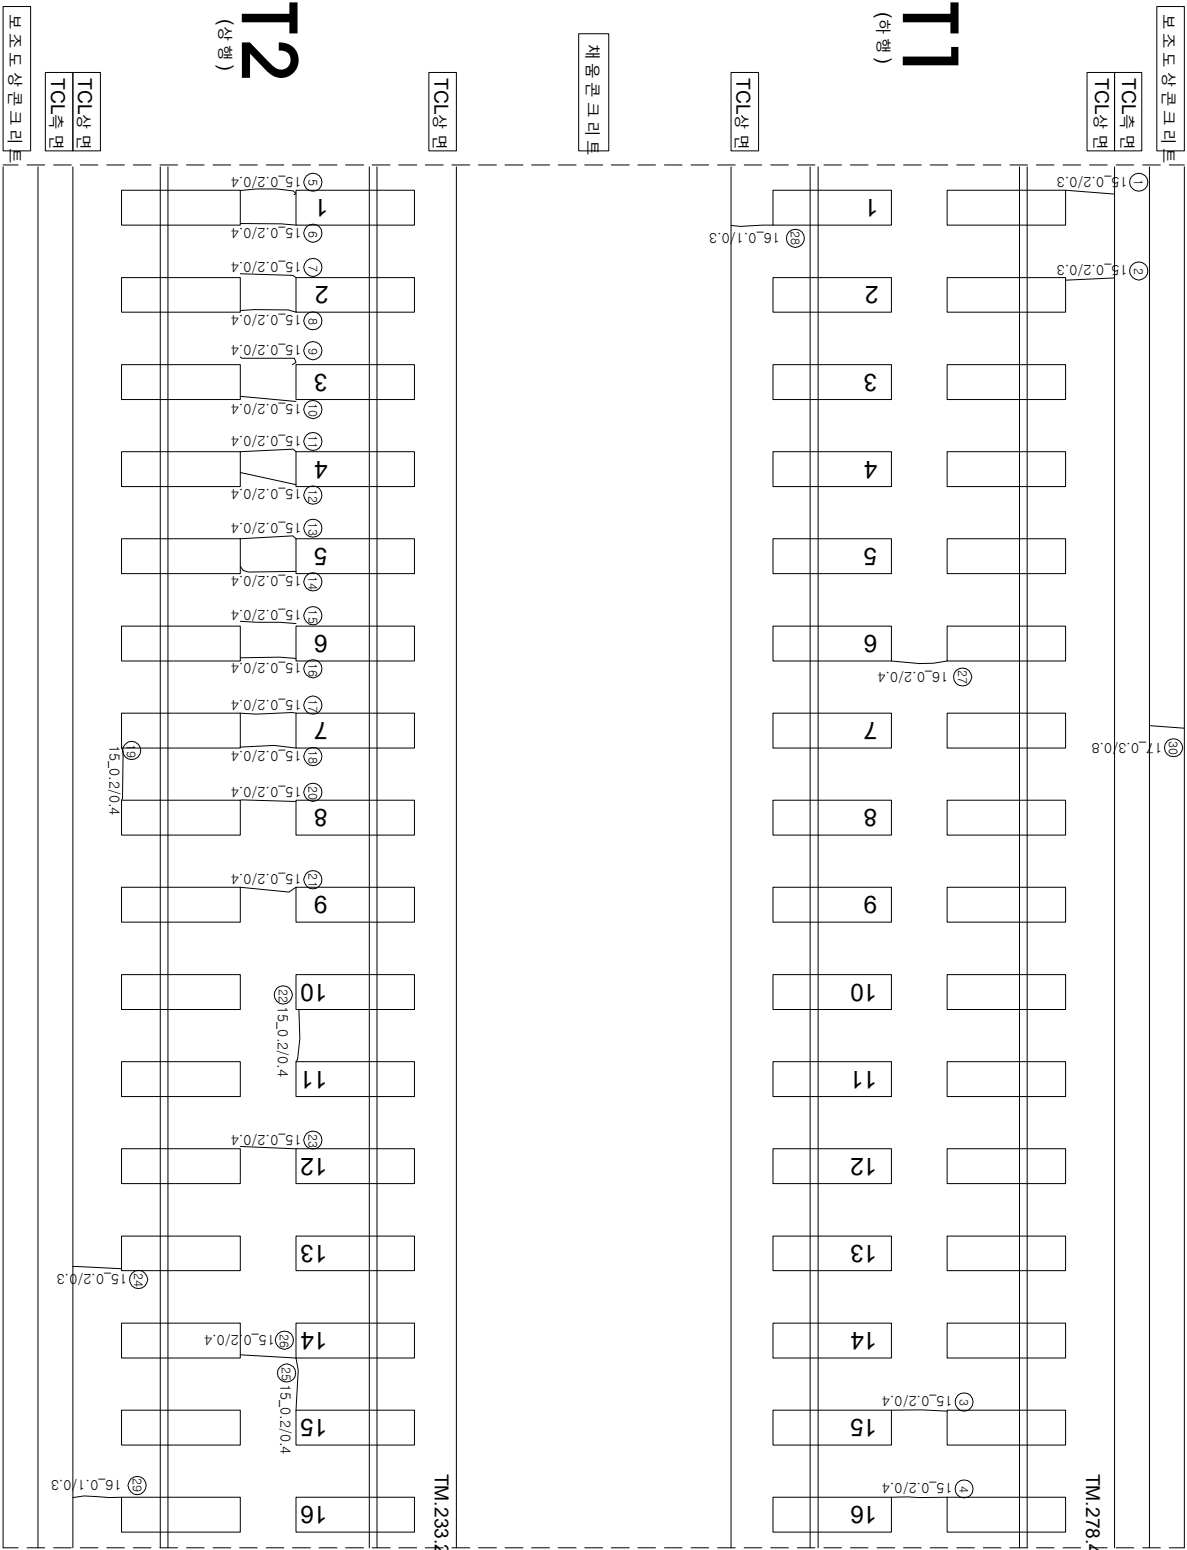

연번	순상	폭	연장	비고	연번	순상	폭	연장	비고
1	균열	0.2 mm	0.30 m	m	56				
2	균열	0.2 mm	0.30 m		57				
3	균열	0.2 mm	0.40 m	m	58				
4	균열	0.2 mm	0.40 m		59				
5	균열	0.2 mm	0.40 m	m	60				
6	균열	0.2 mm	0.40 m		61				
7	균열	0.2 mm	0.40 m	m	62				
8	균열	0.2 mm	0.40 m		63				
9	균열	0.2 mm	0.40 m	m	64				
10	균열	0.2 mm	0.40 m		65				
11	균열	0.2 mm	0.40 m		66				
12	균열	0.2 mm	0.40 m	m	67				
13	균열	0.2 mm	0.40 m		68				
14	균열	0.2 mm	0.40 m		69				
15	균열	0.2 mm	0.40 m	m	70				
16	균열	0.2 mm	0.40 m		71				
17	균열	0.2 mm	0.40 m		72				
18	균열	0.2 mm	0.40 m		73				
19	균열	0.2 mm	0.40 m	m	74				
20	균열	0.2 mm	0.40 m		75				
21	균열	0.2 mm	0.40 m		76				
22	균열	0.2 mm	0.40 m		77				
23	균열	0.2 mm	0.40 m		78				
24	균열	0.2 mm	0.40 m		79				
25	균열	0.2 mm	0.40 m		80				
26	균열	0.2 mm	0.40 m		81				
27	균열	0.2 mm	0.40 m		82				
28	균열	0.1 mm	0.30 m		83				
29	균열	0.1 mm	0.30 m	m	84				
30	균열	0.3 mm	0.80 m	m	85				
31				신구	86				
32					87				
33					88				
34					89				
35					90				
36					91				
37					92				
38					93				
39					94				
40					95				
41					96				
42					97				
43					98				
44					99				
45					100				
46					101				
47					102				
48					103				
49					104				
50					105				
51					106				
52					107				
53					108				
54					109				
55					110				

시	행 사	영 역	영 역	영 역	사	과		장	아	지	단										
						제	인														
KORAIL KOREA RAILROAD	한국철도공사	2017년도 호남고속선 오송~광주승정간 콘크리트케도 점검공역	(주) 한국구조물안전연구원 (주) 한국국토안전연구원 (재) 한국건설품질연구원	이 복 영	김 완 강 김 경 기 문 준 기	0220	0.3mm이하 : 흑색)	점목도상판리	채료판리	점목도상판리											
											0420	0.3mm초과 0.5mm이하 : 황색)	망상	철판노출	누수, 슬럼프	누수, 슬럼프					
																	0620	0.5mm초과 1.0mm미만 : 적색)	박리, 박락, 파손	스프링	스프링