외관조사망도 번호
U2_갈산터널_9(9k175~9k185)

호남고속선 갈산터널_9(9.175~9.185km, S9)

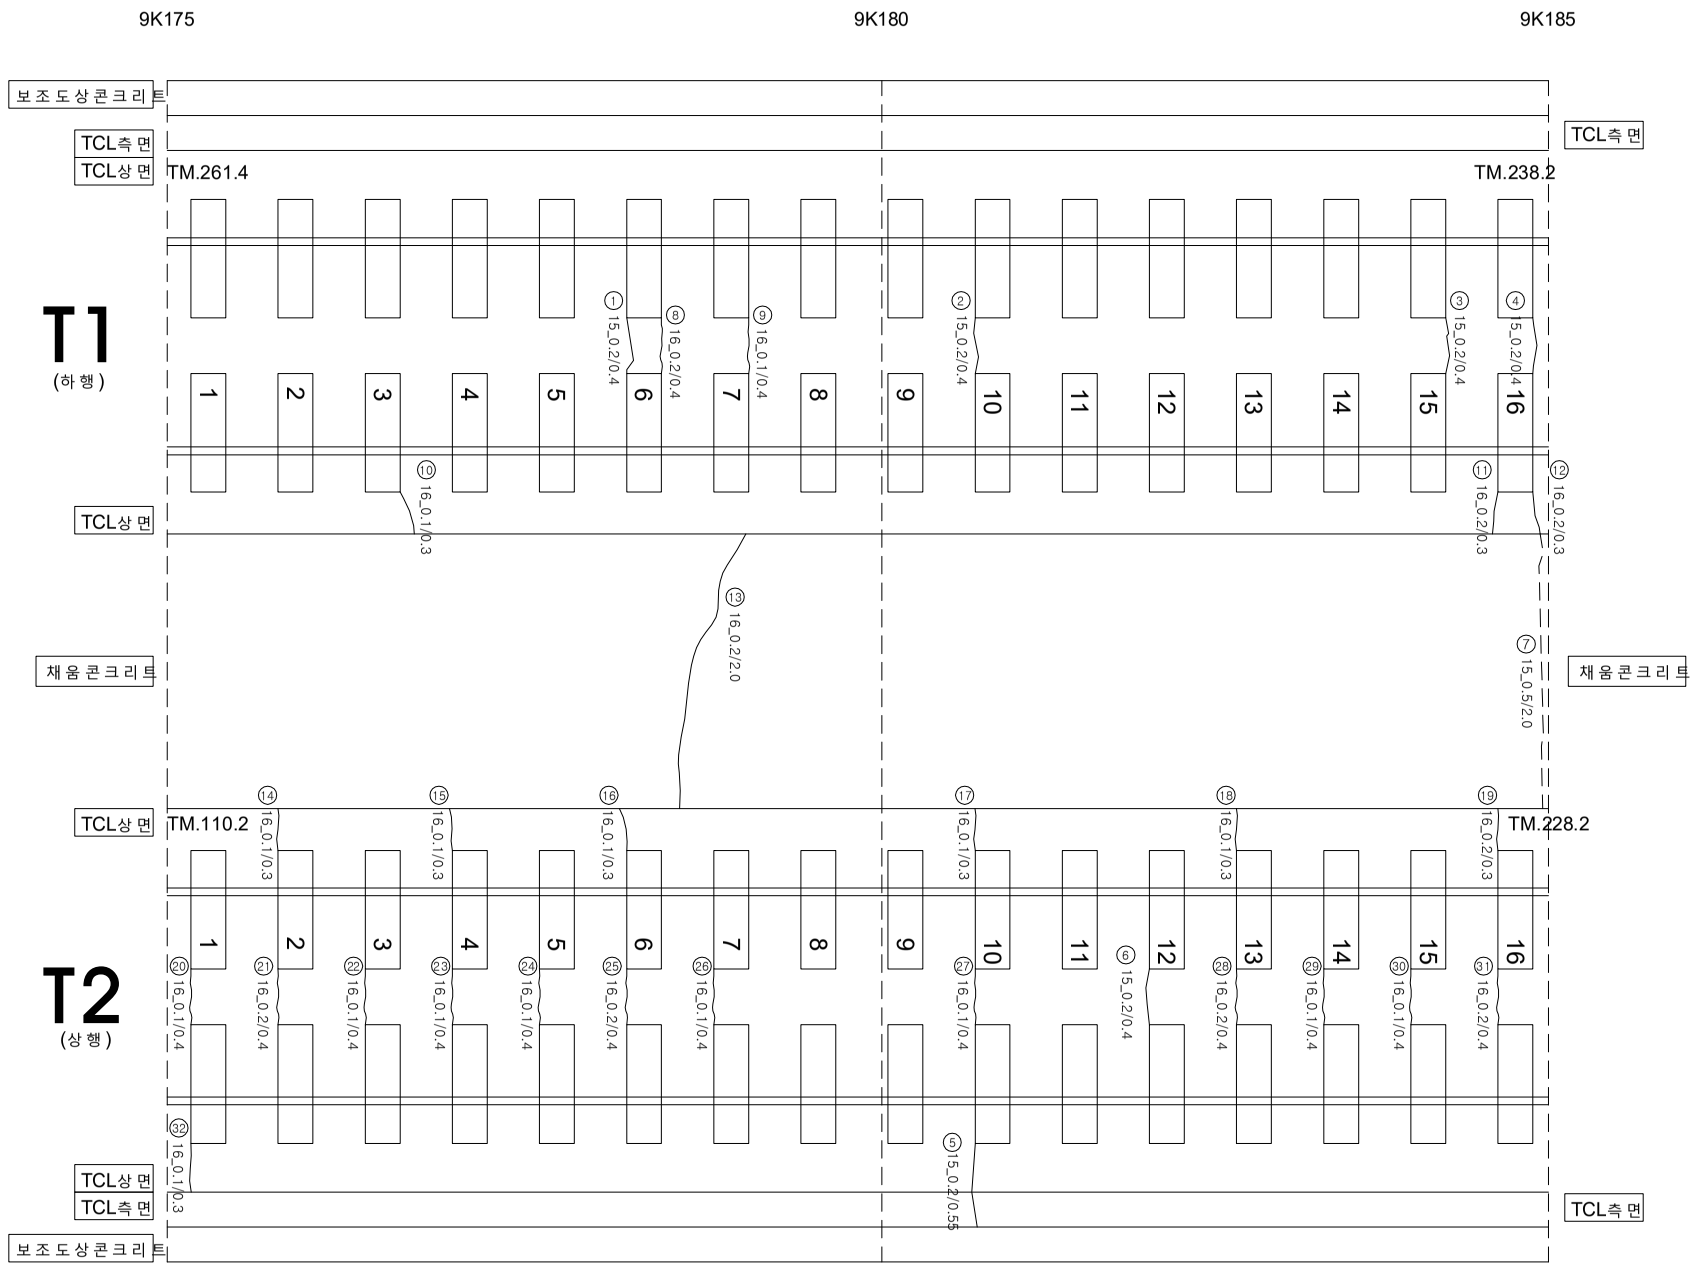

연번	손상	폭		연장		비고	연번	손상	폭		연장		비고
1	균열	0.2	㎜	0.40	m		56						
2	균열	0.2	㎜	0.40	m		57						
3	균열	0.2	㎜	0.40	m		58						
4	균열	0.2	㎜	0.40	m		59						
5	균열	0.2	㎜	0.55	m		60						
6	균열	0.2	㎜	0.40	m		61						
7	균열	0.5	㎜	2.00	m		62						
8	균열	0.2	㎜	0.40	m		63						
9	균열	0.1	㎜	0.40	m		64						
10	균열	0.1	㎜	0.30	m		65						
11	균열	0.2	㎜	0.30	m		66						
12	균열	0.2	㎜	0.30	m		67						
13	균열	0.2	㎜	2.00	m		68						
14	균열	0.1	㎜	0.30	m		69						
15	균열	0.1	㎜	0.30	m		70						
16	균열	0.1	㎜	0.30	m		71						
17	균열	0.1	㎜	0.30	m		72						
18	균열	0.1	㎜	0.30	m		73						
19	균열	0.2	㎜	0.30	m		74						
20	균열	0.1	㎜	0.40	m		75						
21	균열	0.2	㎜	0.40	m		76						
22	균열	0.1	㎜	0.40	m		77						
23	균열	0.1	㎜	0.40	m		78						
24	균열	0.1	㎜	0.40	m		79						
25	균열	0.2	㎜	0.40	m		80						
26	균열	0.1	㎜	0.40	m		81						
27	균열	0.1	㎜	0.40	m		82						
28	균열	0.2	㎜	0.40	m		83						
29	균열	0.1	㎜	0.40	m		84						
30	균열	0.1	㎜	0.40	m		85						
31	균열	0.2	㎜	0.40	m		86						
32	균열	0.1	㎜	0.30	m		87						
33							88						
34							89						
35							90						
36							91						
37							92						
38							93						
39							94						
40							95						
41							96						
42							97						
43							98						
44							99						
45							100						
46							101						
47							102						
48							103						
49							104						
50							105						
51							106						
52							107						
53							108						
54							109						
55							110						

시 행 사	용 역 명	용 역 사	과업참여자		균열				
			과업책임자	분야별책임자					
KORAIL 한국철도공사 KOREA RAILROAD	2017년도 호남고속선 오송-광주송정간 콘크리트궤도 점검용역	(주)한국구조물안전연구원 (주)한국국토안전연구원 (재)한국건설품질연구원	이 복 영	라 윤 강 김 경 기 윤 석 기		0.2/2.0 (0.3㎜이하 : 흑색) 0.4/2.0 (0.3㎜초과 0.5㎜이하 : 청색) 0.6/2.0 (0.5㎜초과 1.0㎜미만 : 적색) 1.0/2.0 (1.0㎜이상 : 분홍색)	침목도상분리 망상 박리,박락,파손 백태	재료분리 철근노출 누수,습윤부 시공이음분리,층분리	