


호남고속선 갈산터널_120(10.270~10.280km, S120)

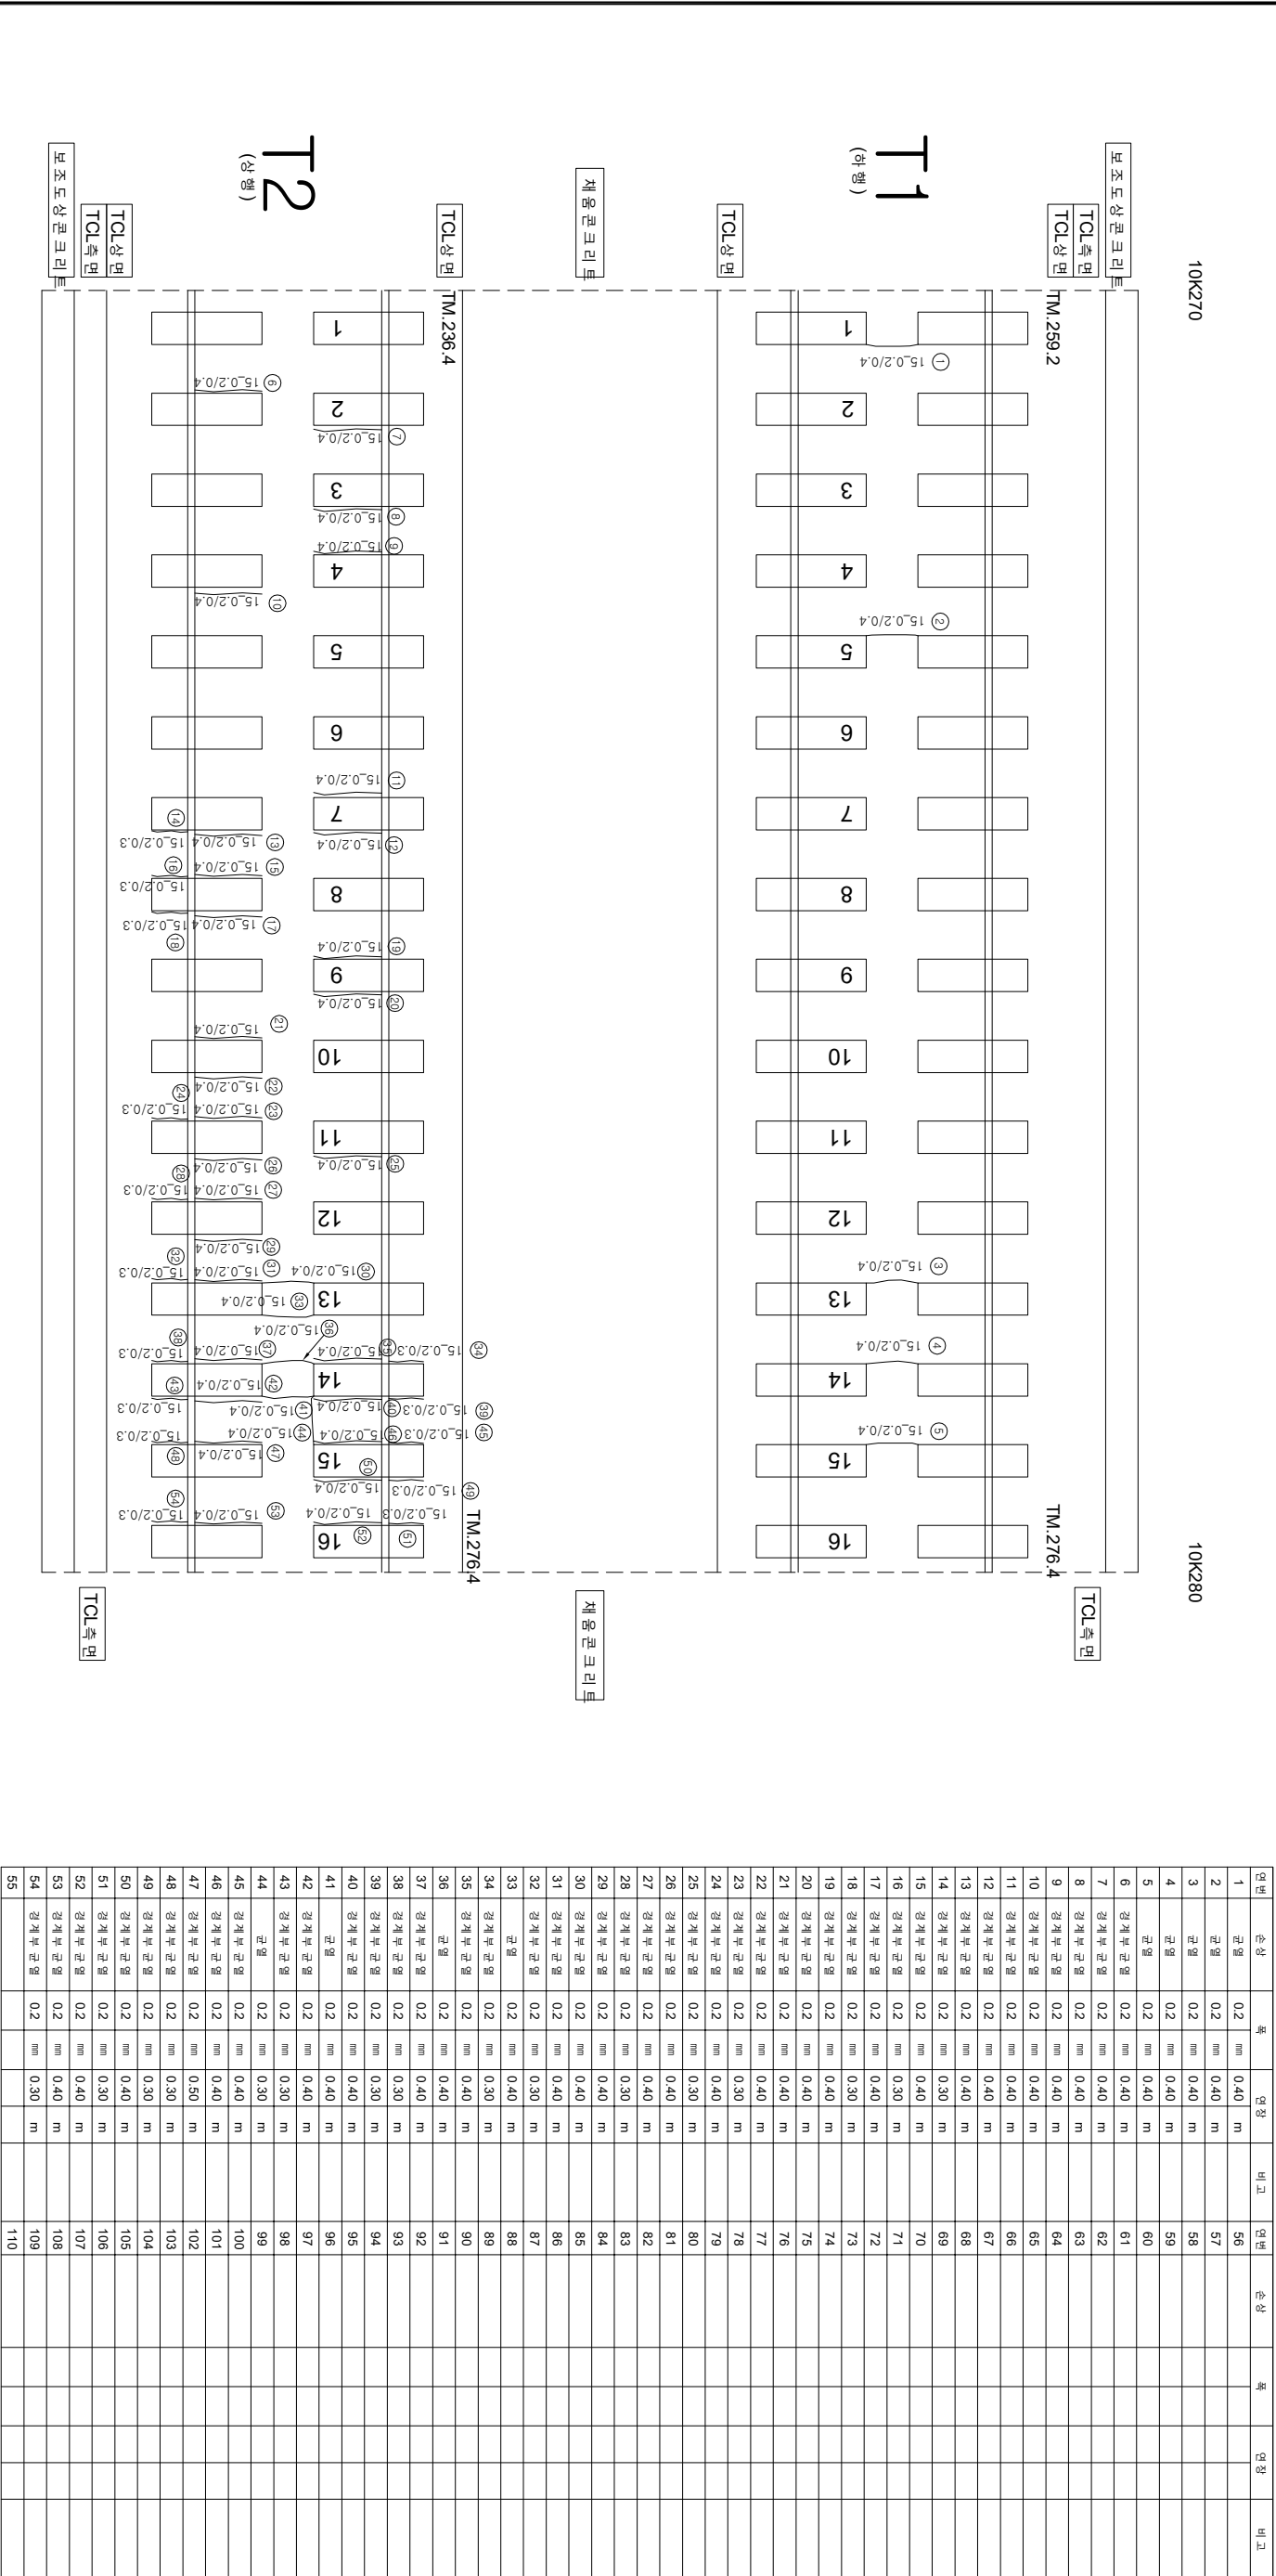

연번	순상	폭	연장	비고	연번	순상	폭	연장	비고
1	균열 0.2	mm	0.40	m	56				
2	균열 0.2	mm	0.40	m	57				
3	균열 0.2	mm	0.40	m	58				
4	균열 0.2	mm	0.40	m	59				
5	균열 0.2	mm	0.40	m	60				
6	경계부 균열 0.2	mm	0.40	m	61				
7	경계부 균열 0.2	mm	0.40	m	62				
8	경계부 균열 0.2	mm	0.40	m	63				
9	경계부 균열 0.2	mm	0.40	m	64				
10	경계부 균열 0.2	mm	0.40	m	65				
11	경계부 균열 0.2	mm	0.40	m	66				
12	경계부 균열 0.2	mm	0.40	m	67				
13	경계부 균열 0.2	mm	0.40	m	68				
14	경계부 균열 0.2	mm	0.30	m	69				
15	경계부 균열 0.2	mm	0.40	m	70				
16	경계부 균열 0.2	mm	0.30	m	71				
17	경계부 균열 0.2	mm	0.40	m	72				
18	경계부 균열 0.2	mm	0.30	m	73				
19	경계부 균열 0.2	mm	0.40	m	74				
20	경계부 균열 0.2	mm	0.40	m	75				
21	경계부 균열 0.2	mm	0.40	m	76				
22	경계부 균열 0.2	mm	0.40	m	77				
23	경계부 균열 0.2	mm	0.30	m	78				
24	경계부 균열 0.2	mm	0.40	m	79				
25	경계부 균열 0.2	mm	0.30	m	80				
26	경계부 균열 0.2	mm	0.40	m	81				
27	경계부 균열 0.2	mm	0.40	m	82				
28	경계부 균열 0.2	mm	0.30	m	83				
29	경계부 균열 0.2	mm	0.40	m	84				
30	경계부 균열 0.2	mm	0.40	m	85				
31	경계부 균열 0.2	mm	0.40	m	86				
32	경계부 균열 0.2	mm	0.30	m	87				
33	균열 0.2	mm	0.40	m	88				
34	경계부 균열 0.2	mm	0.30	m	89				
35	경계부 균열 0.2	mm	0.40	m	90				
36	균열 0.2	mm	0.40	m	91				
37	경계부 균열 0.2	mm	0.40	m	92				
38	경계부 균열 0.2	mm	0.30	m	93				
39	경계부 균열 0.2	mm	0.30	m	94				
40	경계부 균열 0.2	mm	0.40	m	95				
41	균열 0.2	mm	0.40	m	96				
42	경계부 균열 0.2	mm	0.40	m	97				
43	경계부 균열 0.2	mm	0.30	m	98				
44	균열 0.2	mm	0.30	m	99				
45	경계부 균열 0.2	mm	0.40	m	100				
46	경계부 균열 0.2	mm	0.40	m	101				
47	경계부 균열 0.2	mm	0.50	m	102				
48	경계부 균열 0.2	mm	0.30	m	103				
49	경계부 균열 0.2	mm	0.30	m	104				
50	경계부 균열 0.2	mm	0.40	m	105				
51	경계부 균열 0.2	mm	0.30	m	106				
52	경계부 균열 0.2	mm	0.40	m	107				
53	경계부 균열 0.2	mm	0.40	m	108				
54	경계부 균열 0.2	mm	0.30	m	109				
55					110				