


호남고속선 갈산터널_138(10.430~10.440km, S138)

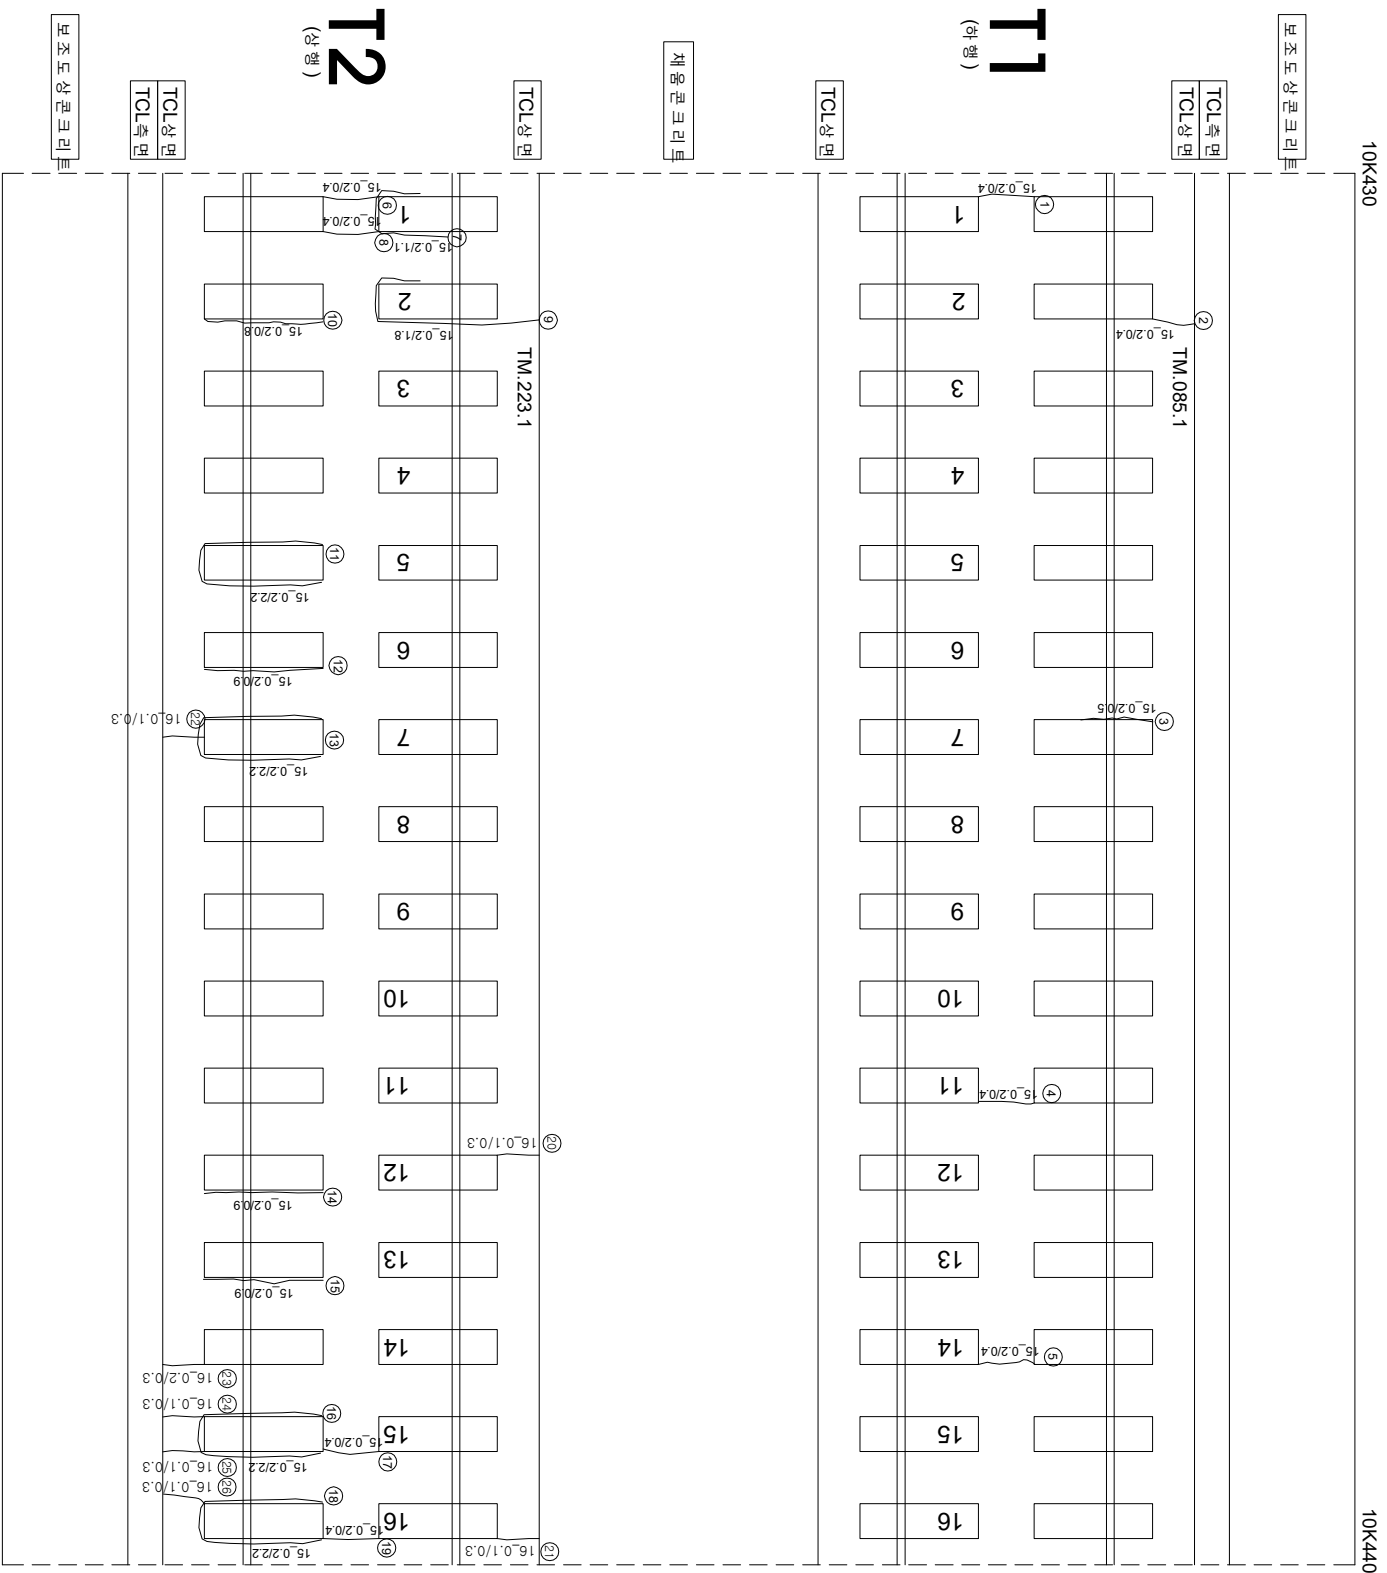

연번	순상	폭	연장	비고	연번	순상	폭	연장	비고
1	균열	0.2 mm	0.40 m		57				
2	균열	0.2 mm	0.40 m		58				
3	균열	0.2 mm	0.50 m		59				
4	균열	0.2 mm	0.40 m		60				
5	균열	0.2 mm	0.40 m		61				
6	균열	0.2 mm	0.40 m		62				
7	균열부 균열	0.2 mm	1.10 m		63				
8	균열	0.2 mm	0.40 m		64				
9	균열부 균열	0.2 mm	1.80 m		65				
10	균열부 균열	0.2 mm	0.80 m		66				
11	균열부 균열	0.2 mm	2.20 m		67				
12	균열부 균열	0.2 mm	0.90 m		68				
13	균열부 균열	0.2 mm	2.20 m		69				
14	균열부 균열	0.2 mm	0.90 m		70				
15	균열부 균열	0.2 mm	0.90 m		71				
16	균열부 균열	0.2 mm	2.20 m		72				
17	균열	0.2 mm	0.40 m		73				
18	균열부 균열	0.2 mm	2.20 m		74				
19	균열	0.2 mm	0.40 m		75				
20	균열	0.1 mm	0.30 m		76				
21	균열	0.1 mm	0.30 m		77				
22	균열	0.1 mm	0.30 m		78				
23	균열	0.2 mm	0.30 m		79				
24	균열	0.1 mm	0.30 m		80				
25	균열	0.1 mm	0.30 m		81				
26	균열	0.1 mm	0.30 m		82				
27					83				
28					84				
29					85				
30					86				
31					87				
32					88				
33					89				
34					90				
35					91				
36					92				
37					93				
38					94				
39					95				
40					96				
41					97				
42					98				
43					99				
44					100				
45					101				
46					102				
47					103				
48					104				
49					105				
50					106				
51					107				
52					108				
53					109				
54					110				
55									