


호남고속선 갈산터널_143(10.480~10.490km, S143)

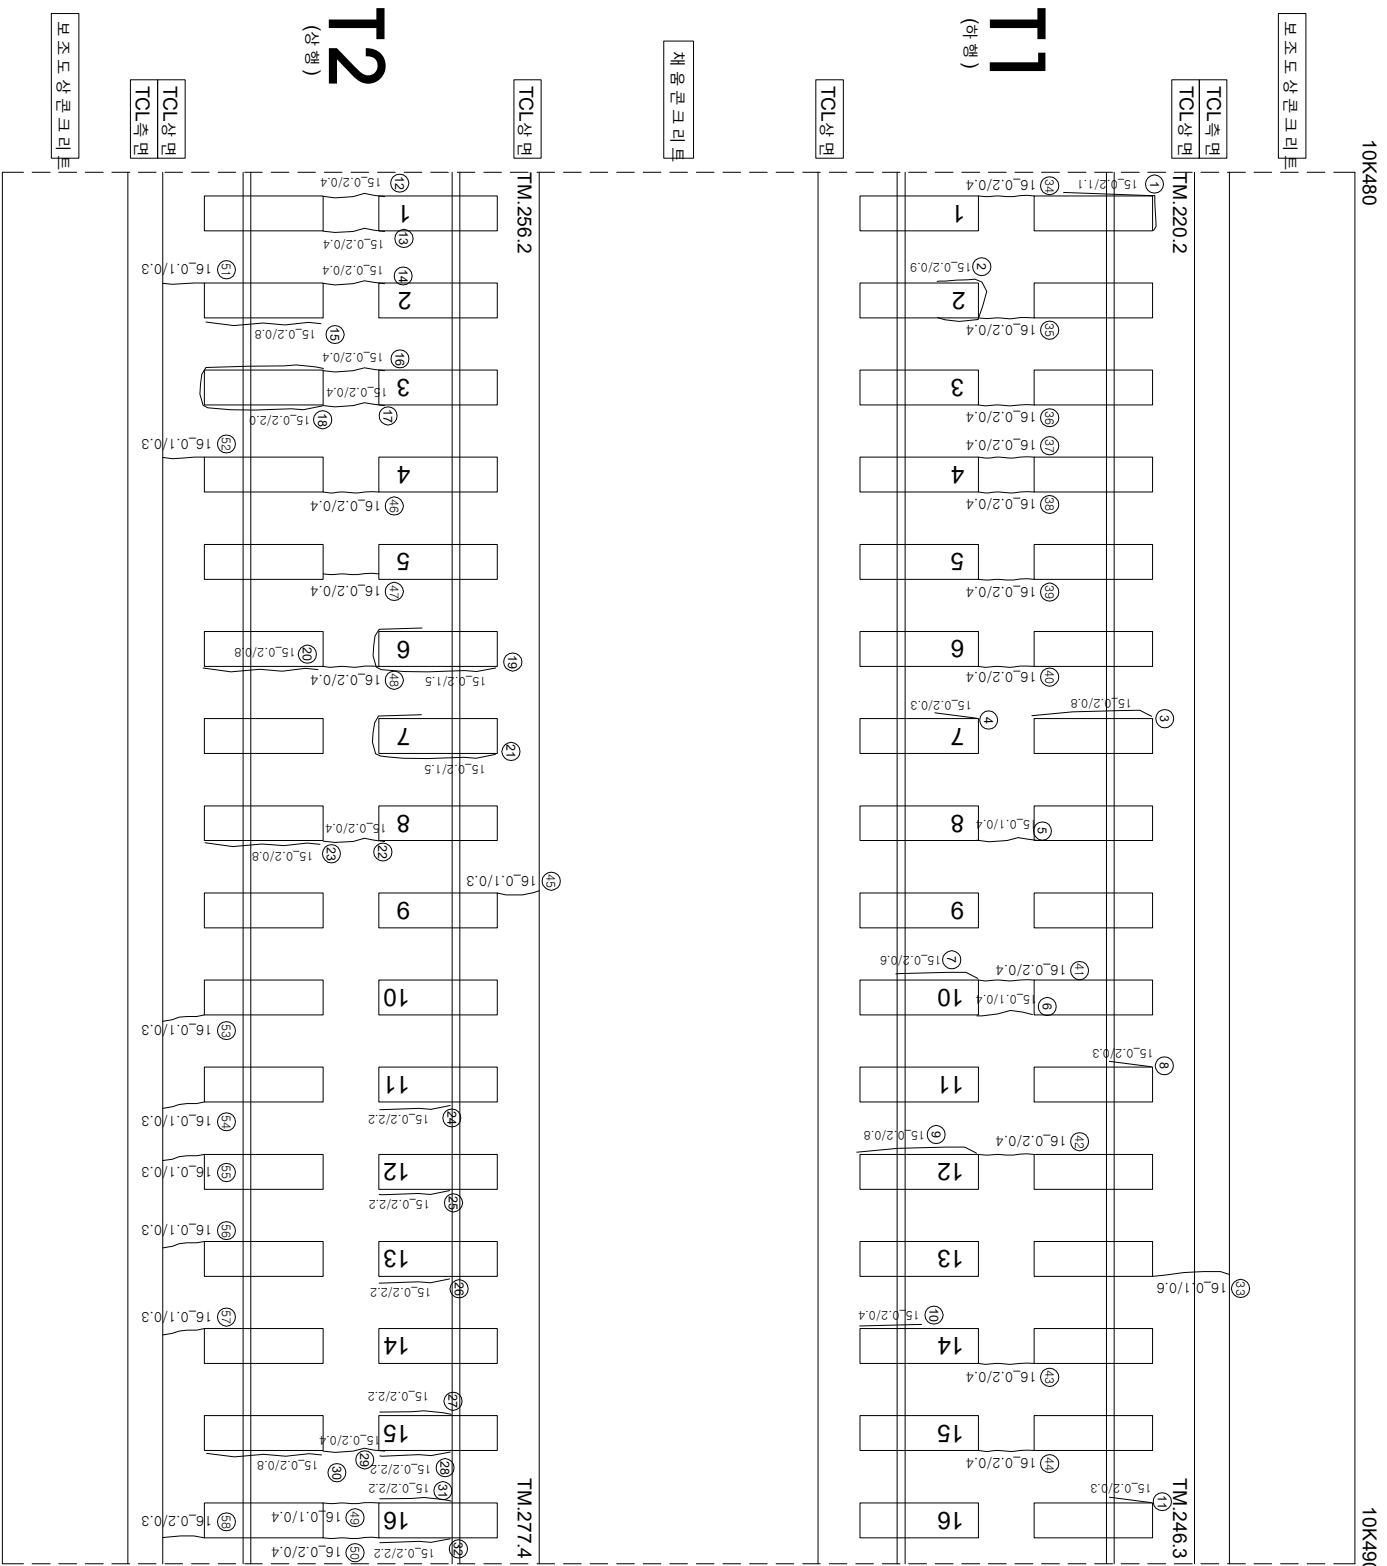

연번	순상	폭	연장	비고	연번	순상	폭	연장	비고
1	강제부 군열	0.2 mm	1.10 m		56	군열	0.1 mm	0.30 m	
2	강제부 군열	0.2 mm	0.90 m		57	군열	0.1 mm	0.30 m	
3	강제부 군열	0.2 mm	0.80 m		58	군열	0.2 mm	0.30 m	
4	강제부 군열	0.2 mm	0.30 m		59				
5	군열	0.1 mm	0.40 m		60				
6	군열	0.2 mm	0.60 m		61				
7	강제부 군열	0.1 mm	0.40 m		62				
8	강제부 군열	0.2 mm	0.30 m		63				
9	강제부 군열	0.2 mm	0.80 m		64				
10	강제부 군열	0.2 mm	0.40 m		65				
11	강제부 군열	0.2 mm	0.30 m		66				
12	군열	0.2 mm	0.40 m		67				
13	군열	0.2 mm	0.40 m		68				
14	군열	0.2 mm	0.40 m		69				
15	강제부 군열	0.2 mm	0.80 m		70				
16	군열	0.2 mm	0.40 m		71				
17	군열	0.2 mm	0.40 m		72				
18	강제부 군열	0.2 mm	2.00 m		73				
19	강제부 군열	0.2 mm	1.50 m		74				
20	강제부 군열	0.2 mm	0.80 m		75				
21	강제부 군열	0.2 mm	1.50 m		76				
22	군열	0.2 mm	0.40 m		77				
23	강제부 군열	0.2 mm	0.80 m		78				
24	강제부 군열	0.2 mm	2.20 m		79				
25	강제부 군열	0.2 mm	2.20 m		80				
26	강제부 군열	0.2 mm	2.20 m		81				
27	강제부 군열	0.2 mm	2.20 m		82				
28	강제부 군열	0.2 mm	2.20 m		83				
29	군열	0.2 mm	0.40 m		84				
30	강제부 군열	0.2 mm	0.80 m		85				
31	강제부 군열	0.2 mm	2.20 m		86				
32	강제부 군열	0.2 mm	2.20 m		87				
33	군열	0.1 mm	0.60 m		88				
34	군열	0.2 mm	0.40 m		89				
35	군열	0.2 mm	0.40 m		90				
36	군열	0.2 mm	0.40 m		91				
37	군열	0.2 mm	0.40 m		92				
38	군열	0.2 mm	0.40 m		93				
39	군열	0.2 mm	0.40 m		94				
40	군열	0.2 mm	0.40 m		95				
41	군열	0.2 mm	0.40 m		96				
42	군열	0.2 mm	0.40 m		97				
43	군열	0.2 mm	0.40 m		98				
44	군열	0.2 mm	0.40 m		99				
45	군열	0.1 mm	0.30 m		100				
46	군열	0.2 mm	0.40 m		101				
47	군열	0.2 mm	0.40 m		102				
48	군열	0.2 mm	0.40 m		103				
49	군열	0.1 mm	0.40 m		104				
50	군열	0.2 mm	0.40 m		105				
51	군열	0.1 mm	0.30 m		106				
52	군열	0.1 mm	0.30 m		107				
53	군열	0.1 mm	0.30 m		108				
54	군열	0.1 mm	0.30 m		109				
55	군열	0.1 mm	0.30 m		110				