


호남고속선 갈산터널_147(10.520~10.530km, S147)

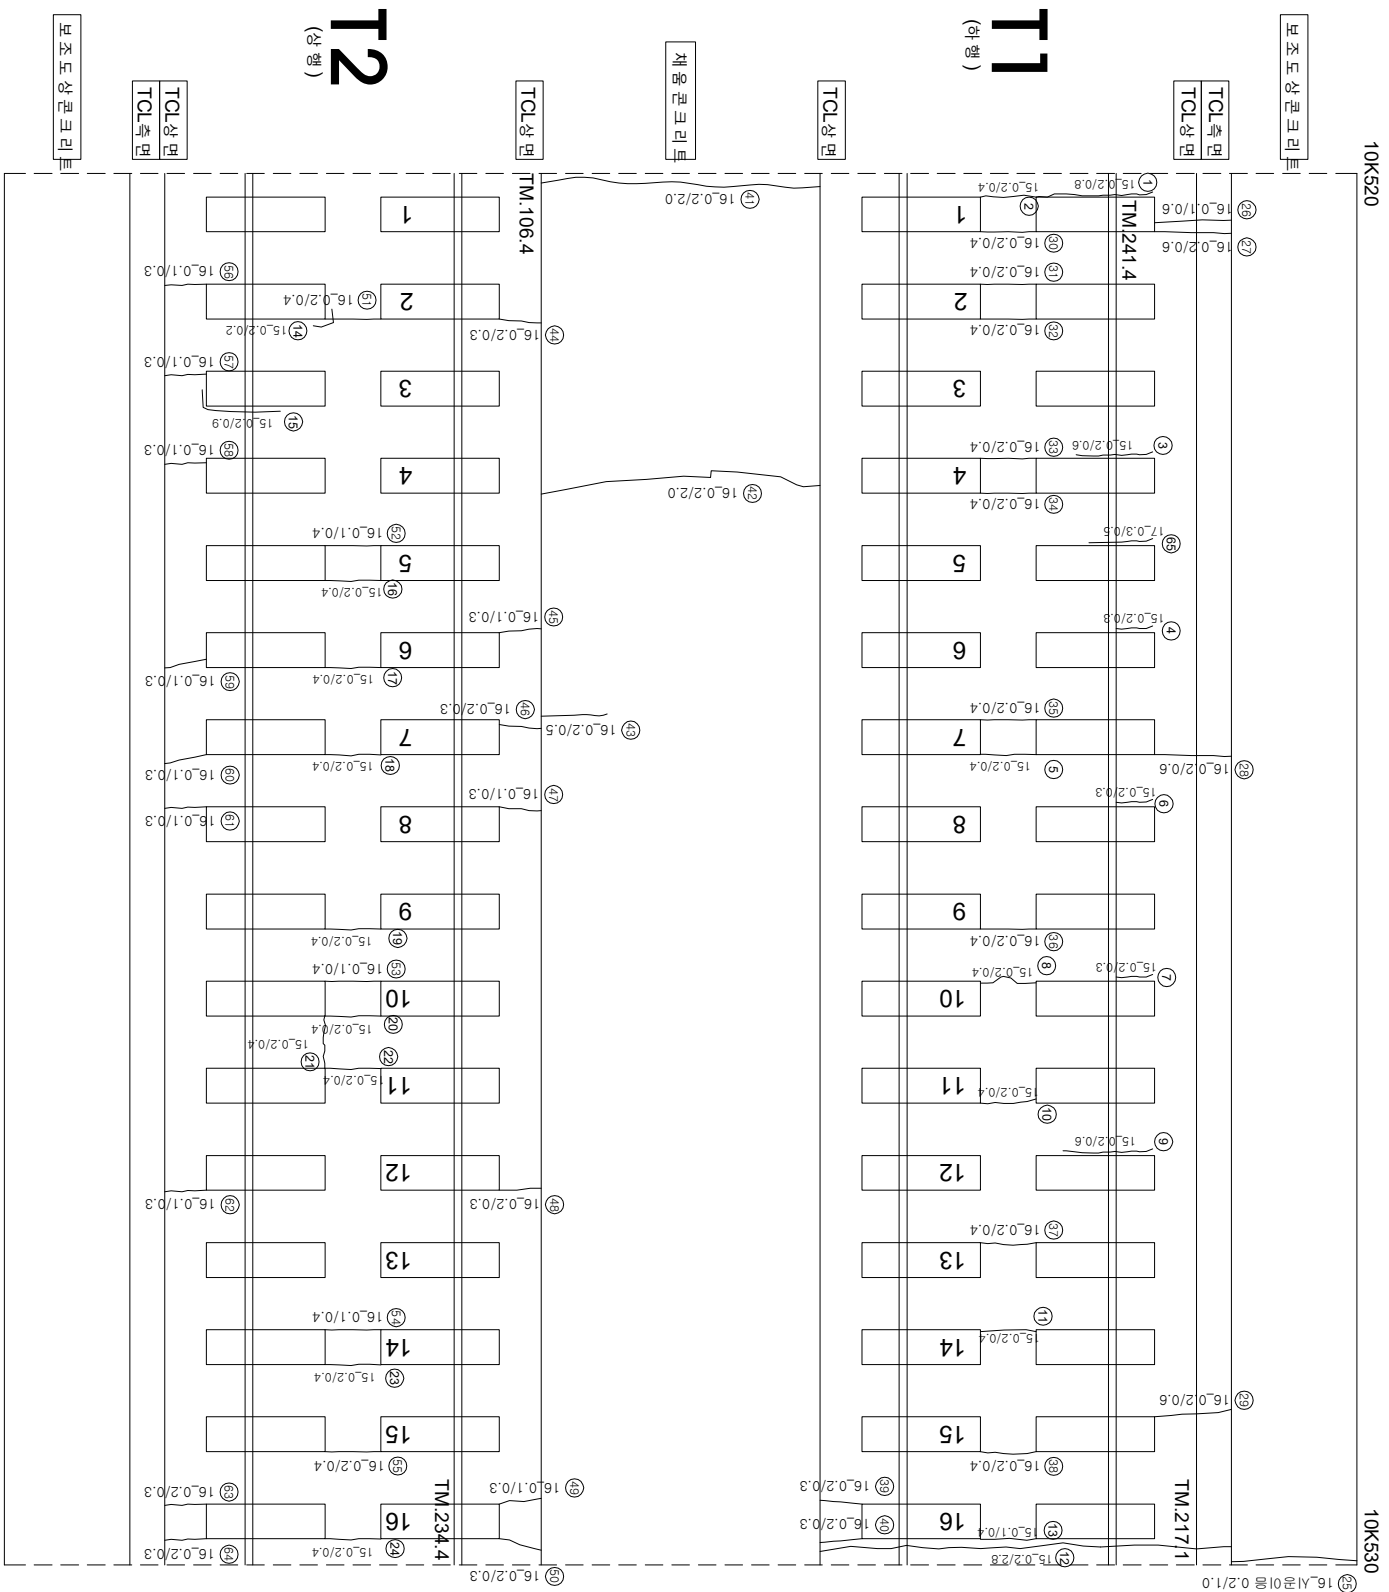

연번	순차	폭	연장	비고	연번	순차	폭	연장	비고
1	경계부 군열	0.2 mm	0.80 m		56	군열	0.1 mm	0.30 m	
2	군열	0.2 mm	0.40 m		57	군열	0.1 mm	0.30 m	
3	경계부 군열	0.2 mm	0.60 m		58	군열	0.1 mm	0.30 m	
4	경계부 군열	0.2 mm	0.30 m		59	군열	0.1 mm	0.30 m	
5	군열	0.2 mm	0.40 m		60	군열	0.1 mm	0.30 m	
6	경계부 군열	0.2 mm	0.30 m		61	군열	0.1 mm	0.30 m	
7	경계부 군열	0.2 mm	0.30 m		62	군열	0.1 mm	0.30 m	
8	군열	0.2 mm	0.40 m		63	군열	0.2 mm	0.30 m	
9	경계부 군열	0.2 mm	0.40 m		64	군열	0.2 mm	0.30 m	
10	군열	0.2 mm	0.60 m		65	경계부 군열	0.3 mm	0.50 m	신규
11	군열	0.2 mm	0.40 m		66				
12	군열	0.2 mm	2.80 m		67				
13	군열	0.1 mm	0.40 m		68				
14	경계부 군열	0.2 mm	0.20 m		69				
15	경계부 군열	0.2 mm	0.90 m		70				
16	군열	0.2 mm	0.40 m		71				
17	군열	0.2 mm	0.40 m		72				
18	군열	0.2 mm	0.40 m		73				
19	군열	0.2 mm	0.40 m		74				
20	군열	0.2 mm	0.40 m		75				
21	군열	0.2 mm	0.40 m		76				
22	군열	0.2 mm	0.40 m		77				
23	군열	0.2 mm	0.40 m		78				
24	군열	0.2 mm	0.40 m		79				
25	시공이음 군열	0.2 mm	1.00 m		80				
26	군열	0.1 mm	0.60 m		81				
27	군열	0.2 mm	0.60 m		82				
28	군열	0.2 mm	0.60 m		83				
29	군열	0.2 mm	0.60 m		84				
30	군열	0.2 mm	0.40 m		85				
31	군열	0.2 mm	0.40 m		86				
32	군열	0.2 mm	0.40 m		87				
33	군열	0.2 mm	0.40 m		88				
34	군열	0.2 mm	0.40 m		89				
35	군열	0.2 mm	0.40 m		90				
36	군열	0.2 mm	0.40 m		91				
37	군열	0.2 mm	0.40 m		92				
38	군열	0.2 mm	0.40 m		93				
39	군열	0.2 mm	0.30 m		94				
40	군열	0.2 mm	0.30 m		95				
41	군열	0.2 mm	2.00 m		96				
42	군열	0.2 mm	2.00 m		97				
43	군열	0.2 mm	0.50 m		98				
44	군열	0.2 mm	0.30 m		99				
45	군열	0.1 mm	0.30 m		100				
46	군열	0.2 mm	0.30 m		101				
47	군열	0.1 mm	0.30 m		102				
48	군열	0.2 mm	0.30 m		103				
49	군열	0.1 mm	0.30 m		104				
50	군열	0.2 mm	0.30 m		105				
51	군열	0.2 mm	0.40 m		106				
52	군열	0.1 mm	0.40 m		107				
53	군열	0.1 mm	0.40 m		108				
54	군열	0.1 mm	0.40 m		109				
55	군열	0.2 mm	0.40 m		110				

[illegible]