


호남고속선 갈산터널_149(10.540~10.550km, S149)

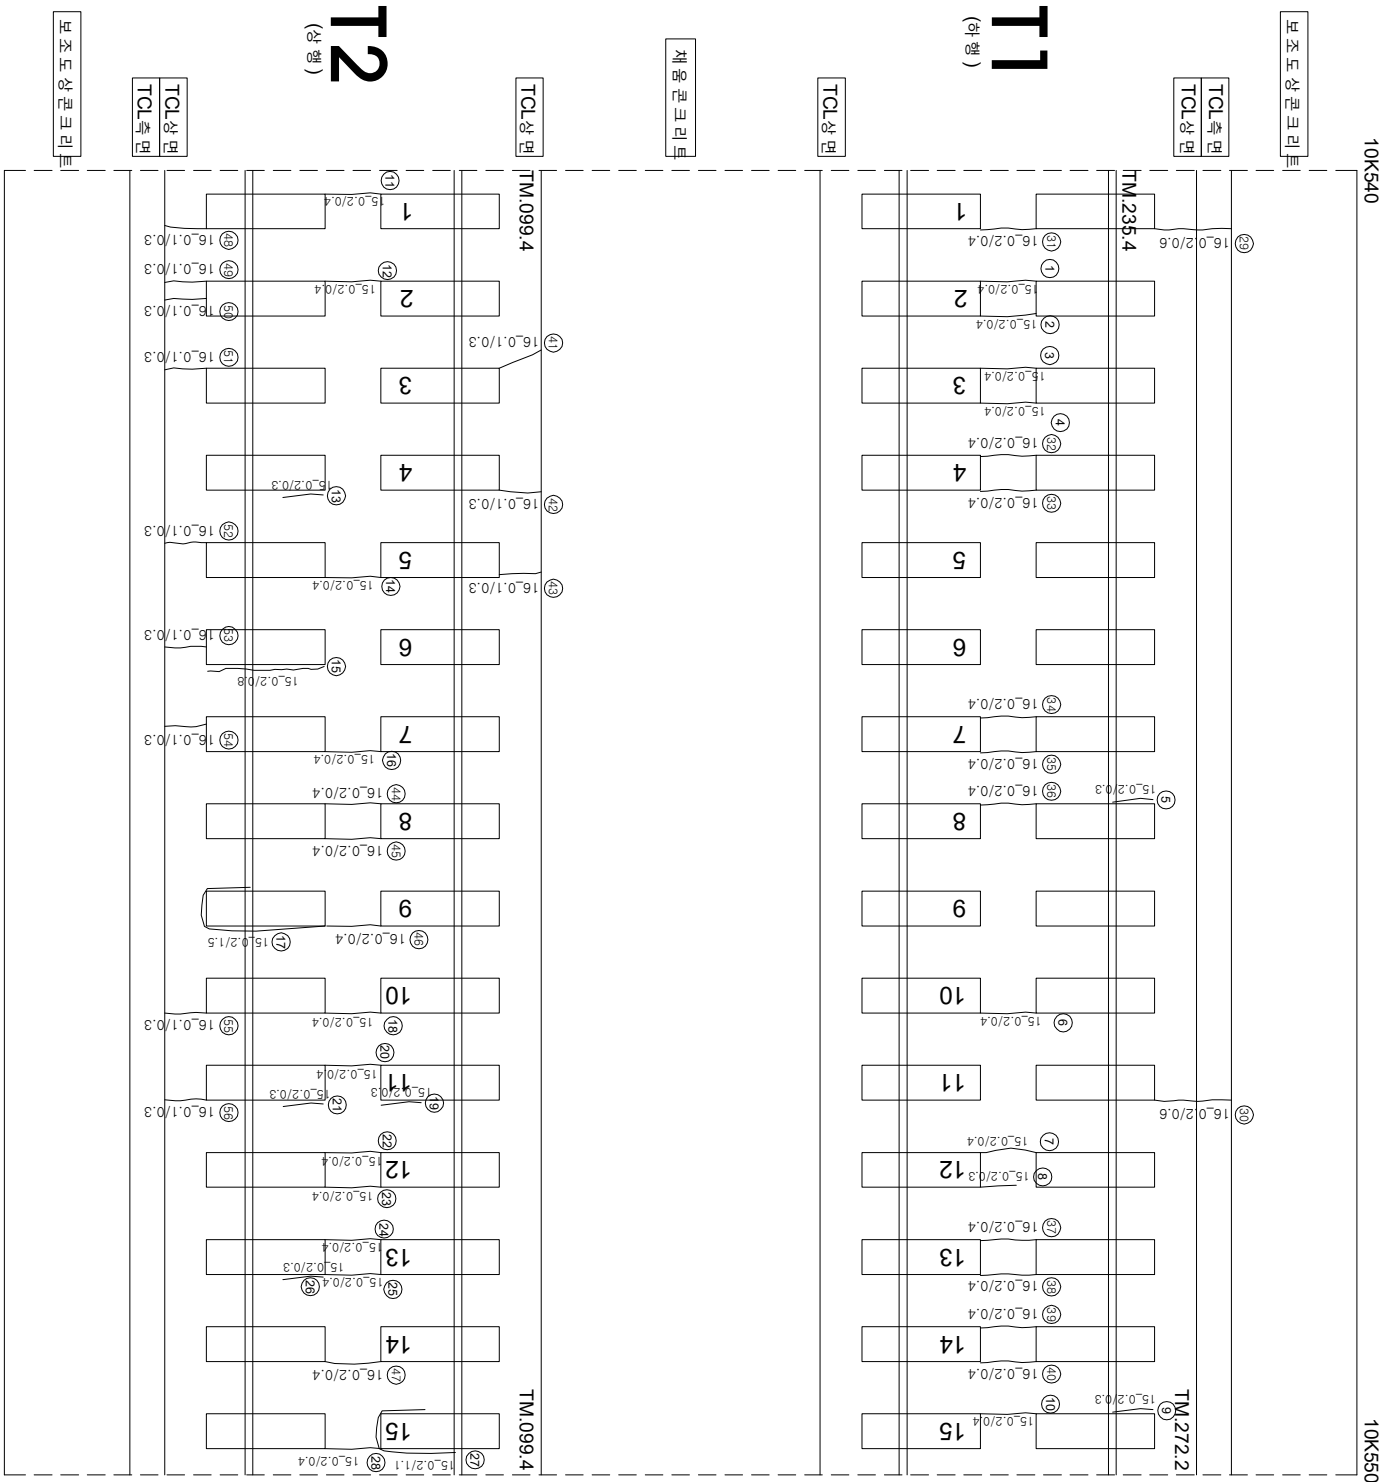

연번	순상	폭	연장	비고	연번	순상	폭	연장	비고
1	군열	0.2	0.40 m		56		0.1		
2	군열	0.2	0.40 m		57	군열	0.30 m		
3	군열	0.2	0.40 m		58				
4	군열	0.2	0.40 m		59				
5	경계부 군열	0.2	0.30 m		60				
6	군열	0.2	0.40 m		61				
7	군열	0.2	0.40 m		62				
8	군열	0.2	0.30 m		63				
9	경계부 군열	0.2	0.30 m		64				
10	군열	0.2	0.40 m		65				
11	군열	0.2	0.40 m		66				
12	군열	0.2	0.40 m		67				
13	경계부 군열	0.2	0.30 m		68				
14	군열	0.2	0.40 m		69				
15	경계부 군열	0.2	0.80 m		70				
16	군열	0.2	0.40 m		71				
17	경계부 군열	0.2	1.50 m		72				
18	군열	0.2	0.40 m		73				
19	경계부 군열	0.2	0.40 m		74				
20	군열	0.2	0.30 m		75				
21	경계부 군열	0.2	0.30 m		76				
22	군열	0.2	0.40 m		77				
23	군열	0.2	0.40 m		78				
24	군열	0.2	0.40 m		79				
25	군열	0.2	0.30 m		80				
26	경계부 군열	0.2	0.40 m		81				
27	경계부 군열	0.2	1.10 m		82				
28	군열	0.2	0.40 m		83				
29	군열	0.2	0.60 m		84				
30	군열	0.2	0.60 m		85				
31	군열	0.2	0.40 m		86				
32	군열	0.2	0.40 m		87				
33	군열	0.2	0.40 m		88				
34	군열	0.2	0.40 m		89				
35	군열	0.2	0.40 m		90				
36	군열	0.2	0.40 m		91				
37	군열	0.2	0.40 m		92				
38	군열	0.2	0.40 m		93				
39	군열	0.2	0.40 m		94				
40	군열	0.2	0.40 m		95				
41	군열	0.1	0.30 m		96				
42	군열	0.1	0.30 m		97				
43	군열	0.1	0.30 m		98				
44	군열	0.2	0.40 m		99				
45	군열	0.2	0.40 m		100				
46	군열	0.2	0.40 m		101				
47	군열	0.2	0.40 m		102				
48	군열	0.1	0.30 m		103				
49	군열	0.1	1.04 m		104				
50	군열	0.1	0.30 m		105				
51	군열	0.1	0.30 m		106				
52	군열	0.1	0.30 m		107				
53	군열	0.1	0.30 m		108				
54	군열	0.1	0.30 m		109				
55	군열	0.1	0.30 m		110				

시	행 사	영 역	영 역	영 역	사	과 일		장 소	단			
						인	지					
KORAIL KOREA RAILROAD 한국철도공사	2017년도 호남고속선 오송~광주승정간 콘크리트캐드 점검공역	(주) 한국구조물안전연구원 (주) 한국국토안전연구원 (재) 한국건설품질연구원	이 복 영	간 원 강 김 경 기 문 준 기	영 연	〰〰〰	0.220 (0.3mm이하 : 흑색)	〰〰〰	참목도상판리	〰〰〰	재료판리	〰〰〰
						〰〰〰	0.420 (0.3mm초과 0.5mm이하 : 황색)	〰〰〰	망상	〰〰〰	철판노출	〰〰〰
						〰〰〰	0.620 (0.5mm초과 1.0mm미만 : 적색)	〰〰〰	박리, 박락, 파손	〰〰〰	누수, 슬럼프	〰〰〰
						〰〰〰	1.020 (1.0mm이상 : 분홍색)	〰〰〰	백태	〰〰〰	시공이음판리, 종판리	〰〰〰
						〰〰〰		〰〰〰		〰〰〰		〰〰〰