


호남고속선 갈산터널_150(10.550~10.560km, S150)

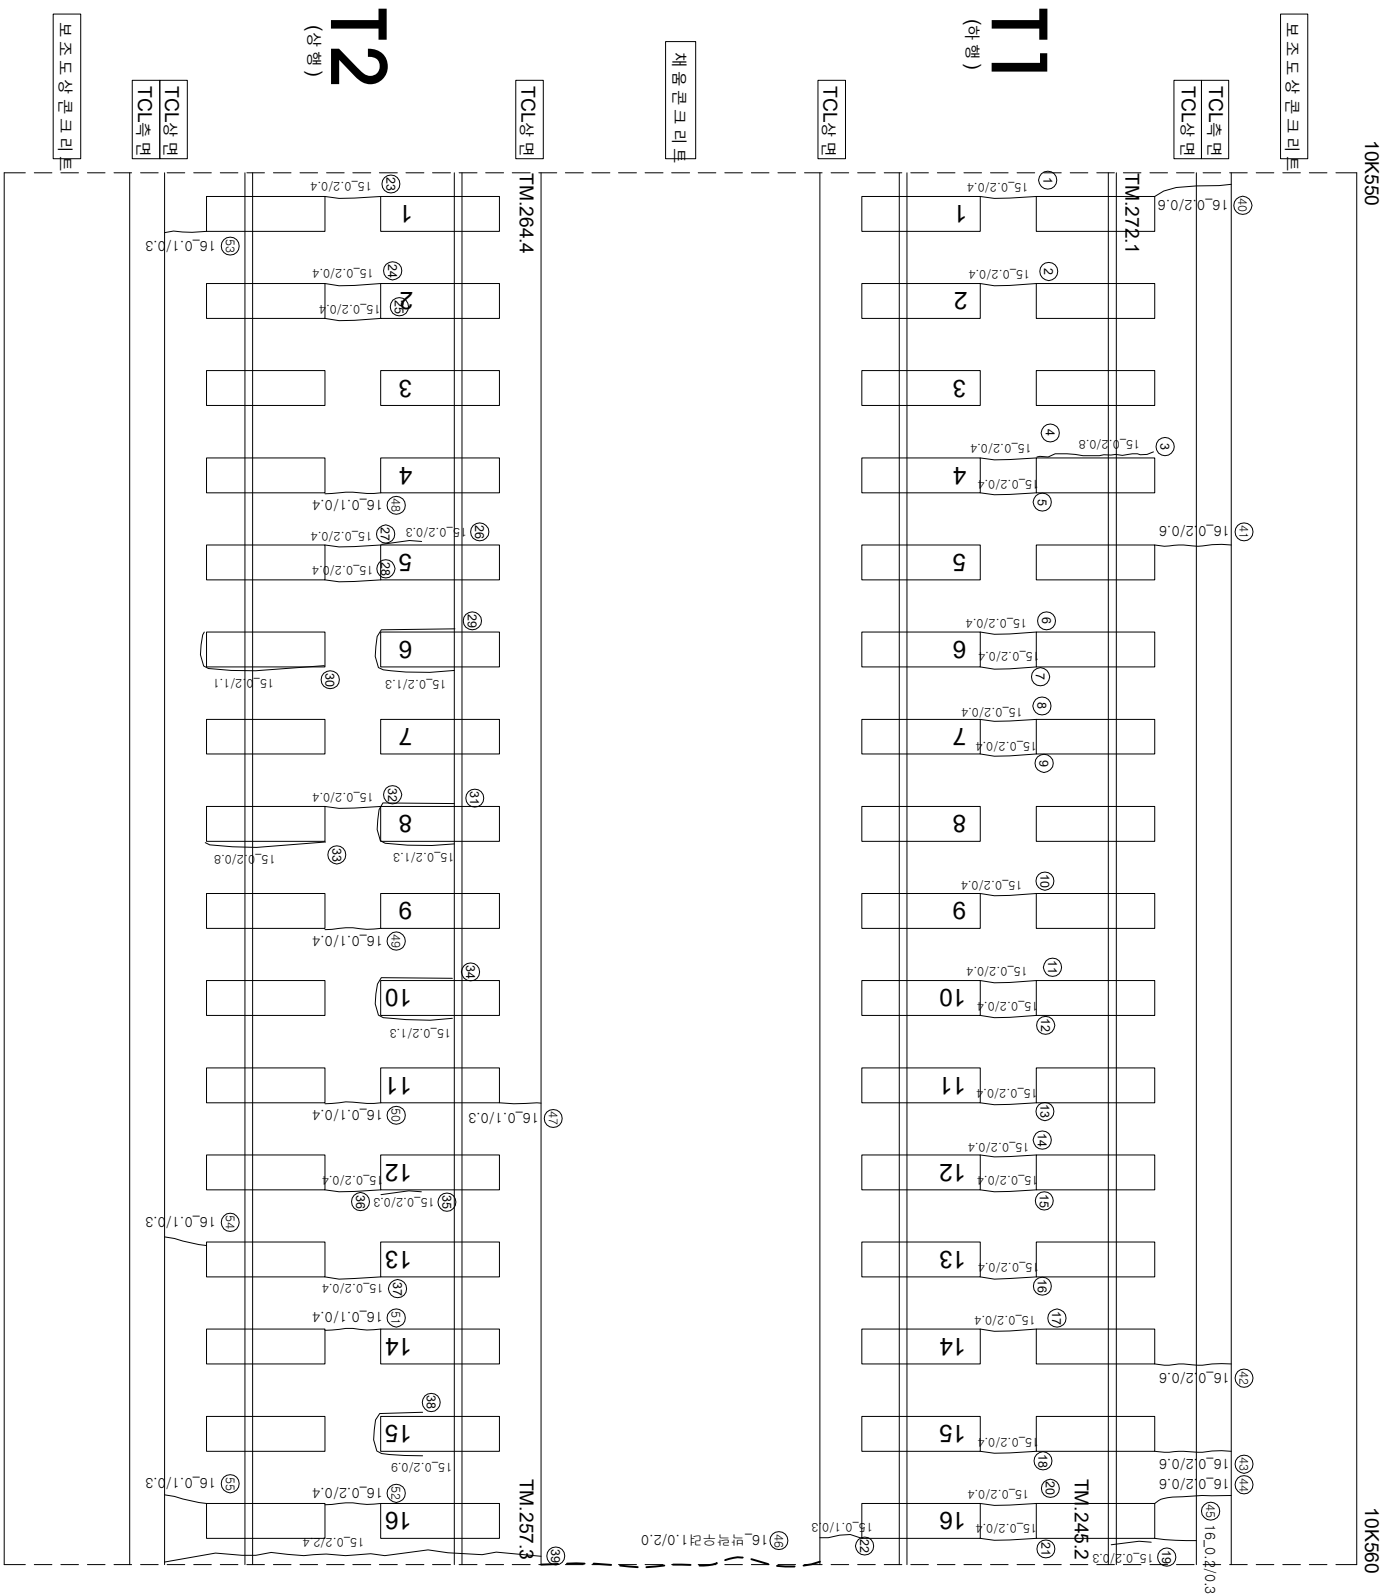

연번	산선	폭	연장	비고	연번	산선	폭	연장	비고
1	군영	0.2	mm	0.40	m	56			
2	군영	0.2	mm	0.40	m	57			
3	강계부 군영	0.2	mm	0.80	m	58			
4	군영	0.2	mm	0.40	m	59			
5	군영	0.2	mm	0.40	m	60			
6	군영	0.2	mm	0.40	m	61			
7	군영	0.2	mm	0.40	m	62			
8	군영	0.2	mm	0.40	m	63			
9	군영	0.2	mm	0.40	m	64			
10	군영	0.2	mm	0.40	m	65			
11	군영	0.2	mm	0.40	m	66			
12	군영	0.2	mm	0.40	m	67			
13	군영	0.2	mm	0.40	m	68			
14	군영	0.2	mm	0.40	m	69			
15	군영	0.2	mm	0.40	m	70			
16	군영	0.2	mm	0.40	m	71			
17	군영	0.2	mm	0.40	m	72			
18	군영	0.2	mm	0.40	m	73			
19	강계부 군영	0.2	mm	0.30	m	74			
20	군영	0.2	mm	0.40	m	75			
21	군영	0.2	mm	0.40	m	76			
22	군영	0.1	mm	0.30	m	77			
23	군영	0.2	mm	0.40	m	78			
24	군영	0.2	mm	0.40	m	79			
25	군영	0.2	mm	0.40	m	80			
26	강계부 군영	0.2	mm	0.30	m	81			
27	군영	0.2	mm	0.40	m	82			
28	군영	0.2	mm	0.40	m	83			
29	강계부 군영	0.2	mm	1.30	m	84			
30	강계부 군영	0.2	mm	1.10	m	85			
31	강계부 군영	0.2	mm	1.30	m	86			
32	군영	0.2	mm	0.40	m	87			
33	강계부 군영	0.2	mm	0.80	m	88			
34	강계부 군영	0.2	mm	1.30	m	89			
35	강계부 군영	0.2	mm	0.30	m	90			
36	군영	0.2	mm	0.40	m	91			
37	군영	0.2	mm	0.40	m	92			
38	강계부 군영	0.2	mm	0.90	m	93			
39	군영	0.2	mm	2.40	m	94			
40	군영	0.2	mm	0.60	m	95			
41	군영	0.2	mm	0.60	m	96			
42	군영	0.2	mm	0.60	m	97			
43	군영	0.2	mm	0.60	m	98			
44	군영	0.2	mm	0.60	m	99			
45	군영	0.2	mm	0.30	m	100			
46	군영	1.0	mm	2.00	m	101			
47	군영	0.1	mm	0.30	m	102			
48	군영	0.1	mm	0.40	m	103			
49	군영	0.1	mm	0.40	m	104			
50	군영	0.1	mm	0.40	m	105			
51	군영	0.2	mm	0.40	m	106			
52	군영	0.1	mm	0.30	m	107			
53	군영	0.1	mm	0.30	m	108			
54	군영	0.1	mm	0.30	m	109			
55					110				