


호남고속선 갈산터널_152(10.570~10.580km, S152)

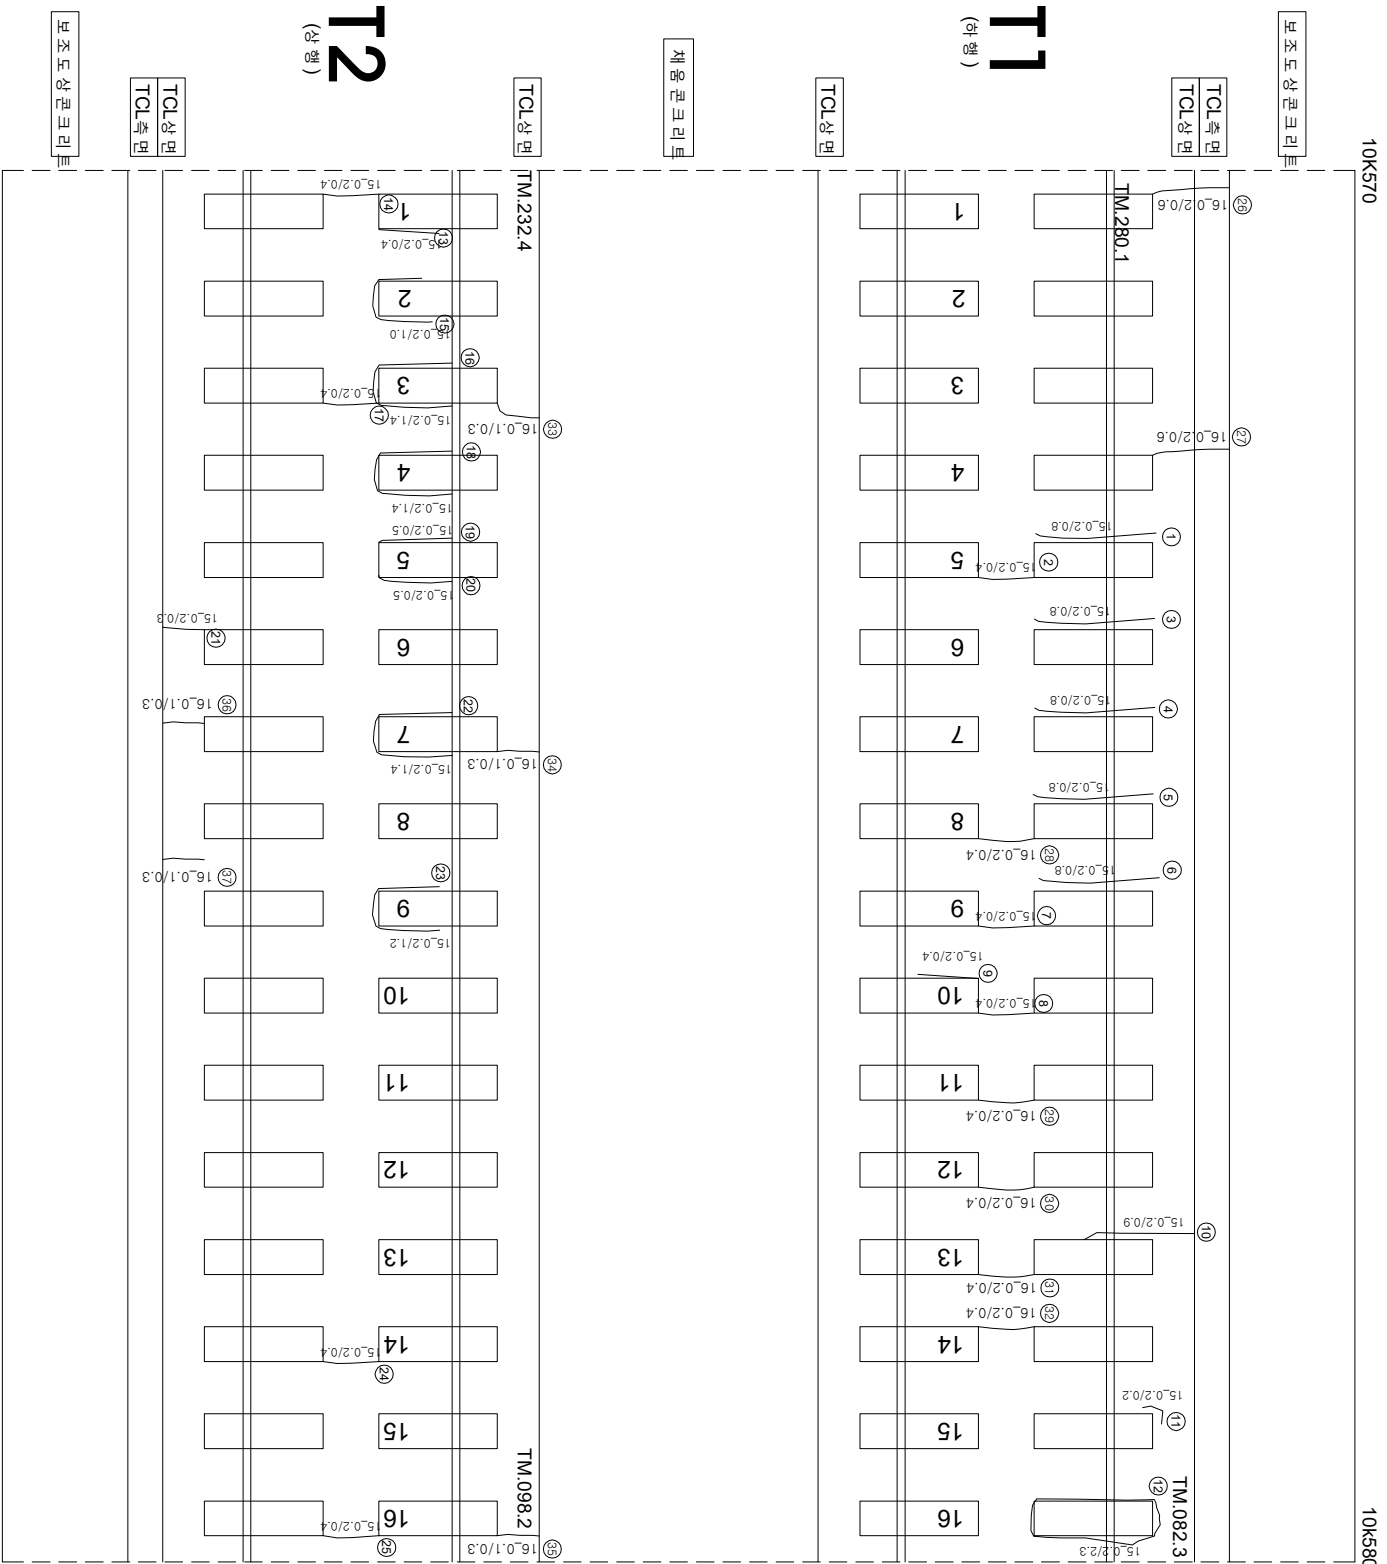

연번	순상	폭	연장	비고	연번	순상	폭	연장	비고
1	경계부 군열	0.2	mm	0.80	m	56			
2	군열	0.2	mm	0.40	m	57			
3	경계부 군열	0.2	mm	0.80	m	58			
4	경계부 군열	0.2	mm	0.80	m	59			
5	경계부 군열	0.2	mm	0.80	m	60			
6	경계부 군열	0.2	mm	0.80	m	61			
7	군열	0.2	mm	0.40	m	62			
8	군열	0.2	mm	0.40	m	63			
9	경계부 군열	0.2	mm	0.40	m	64			
10	경계부 군열	0.2	mm	0.90	m	65			
11	경계부 군열	0.2	mm	0.20	m	66			
12	경계부 군열	0.2	mm	2.30	m	67			
13	경계부 군열	0.2	mm	0.40	m	68			
14	군열	0.2	mm	0.40	m	69			
15	경계부 군열	0.2	mm	1.00	m	70			
16	경계부 군열	0.2	mm	1.40	m	71			
17	군열	0.2	mm	0.40	m	72			
18	경계부 군열	0.2	mm	1.40	m	73			
19	경계부 군열	0.2	mm	0.50	m	74			
20	경계부 군열	0.2	mm	0.50	m	75			
21	군열	0.2	mm	0.30	m	76			
22	경계부 군열	0.2	mm	1.40	m	77			
23	경계부 군열	0.2	mm	1.20	m	78			
24	군열	0.2	mm	0.40	m	79			
25	군열	0.2	mm	0.40	m	80			
26	군열	0.2	mm	0.60	m	81			
27	군열	0.2	mm	0.60	m	82			
28	군열	0.2	mm	0.40	m	83			
29	군열	0.2	mm	0.40	m	84			
30	군열	0.2	mm	0.40	m	85			
31	군열	0.2	mm	0.40	m	86			
32	군열	0.2	mm	0.40	m	87			
33	군열	0.1	mm	0.30	m	88			
34	군열	0.1	mm	0.30	m	89			
35	군열	0.1	mm	0.30	m	90			
36	군열	0.1	mm	0.30	m	91			
37	군열	0.1	mm	0.30	m	92			
38					93				
39					94				
40					95				
41					96				
42					97				
43					98				
44					99				
45					100				
46					101				
47					102				
48					103				
49					104				
50					105				
51					106				
52					107				
53					108				
54					109				
55					110				

시행사	공역명	공사명	주요공사	이력명	단면	0.2220 (0.3m이하 : 육박)	원목도강판리		재로판리
						0.4820 (0.3m초과 0.5m이하 : 경벽)	양상		철근노출
한국철도공사 KOREA RAILROAD	2017년도 호남고속선 오송-광주승강간 콘크리트케도 점검용역	(주) 한국구조물안전연구원 (주)한국도로안전연구원 (재)한국건설품질연구원	이력명	단면	0.6920 (0.3m초과 1.0m이하 : 경벽)	바리,바리,파손		누수수문부	
					1.0220 (1.0m이상 : 분홍벽)	변대		시공이음판리,홍판리	