


호남고속선 갈산터널_153(10.580~10.590km, S153)

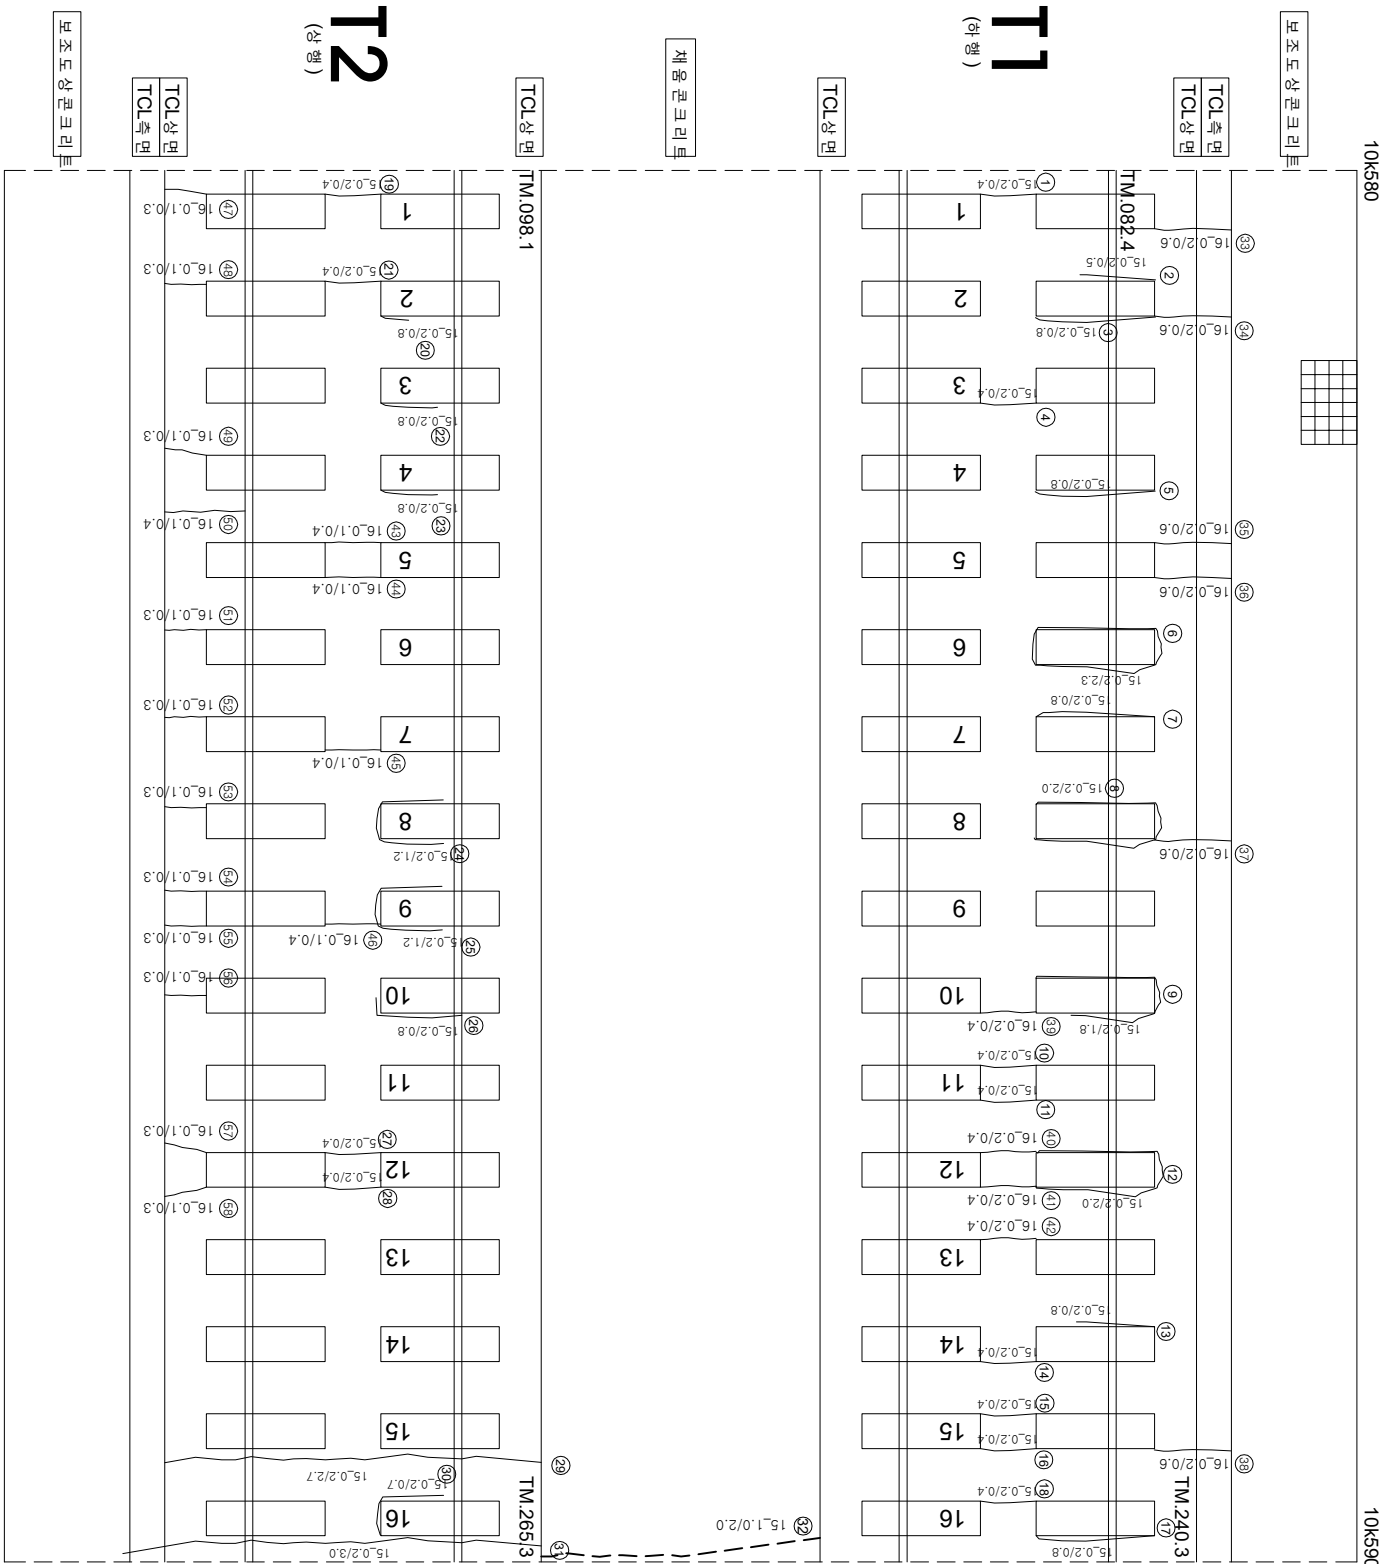

연번	순상	폭	연장	비고	연번	순상	폭	연장	비고
1	균열	0.2	0.40 m		56	균열	0.1 mm	0.30 m	
2	경계부 균열	0.2 mm	0.50 m		57	균열	0.1 mm	0.30 m	
3	경계부 균열	0.2 mm	0.80 m		58	균열	0.1 mm	0.30 m	
4	균열	0.2 mm	0.40 m		59				
5	경계부 균열	0.2 mm	0.80 m		60				
6	경계부 균열	0.2 mm	2.30 m		61				
7	경계부 균열	0.2 mm	0.80 m		62				
8	경계부 균열	0.2 mm	2.00 m		63				
9	경계부 균열	0.2 mm	1.80 m		64				
10	균열	0.2 mm	0.40 m		65				
11	균열	0.2 mm	0.40 m		66				
12	경계부 균열	0.2 mm	2.00 m		67				
13	경계부 균열	0.2 mm	0.80 m		68				
14	균열	0.2 mm	0.40 m		69				
15	균열	0.2 mm	0.40 m		70				
16	균열	0.2 mm	0.40 m		71				
17	경계부 균열	0.2 mm	0.80 m		72				
18	균열	0.2 mm	0.40 m		73				
19	균열	0.2 mm	0.40 m		74				
20	경계부 균열	0.2 mm	0.40 m		75				
21	균열	0.2 mm	0.80 m		76				
22	경계부 균열	0.2 mm	0.80 m		77				
23	경계부 균열	0.2 mm	0.80 m		78				
24	경계부 균열	0.2 mm	1.20 m		79				
25	경계부 균열	0.2 mm	1.20 m		80				
26	경계부 균열	0.2 mm	0.80 m		81				
27	균열	0.2 mm	0.40 m		82				
28	균열	0.2 mm	0.40 m		83				
29	균열	0.2 mm	2.70 m		84				
30	경계부 균열	0.2 mm	0.70 m		85				
31	균열	0.2 mm	3.00 m		86				
32	균열	0.5 mm	2.00 m		87				
33	균열	0.2 mm	0.60 m		88				
34	균열	0.2 mm	0.60 m		89				
35	균열	0.2 mm	0.60 m		90				
36	균열	0.2 mm	0.60 m		91				
37	균열	0.2 mm	0.60 m		92				
38	균열	0.2 mm	0.60 m		93				
39	균열	0.2 mm	0.40 m		94				
40	균열	0.2 mm	0.40 m		95				
41	균열	0.2 mm	0.40 m		96				
42	균열	0.2 mm	0.40 m		97				
43	균열	0.1 mm	0.40 m		98				
44	균열	0.1 mm	0.40 m		99				
45	균열	0.1 mm	0.40 m		100				
46	균열	0.1 mm	0.40 m		101				
47	균열	0.1 mm	0.30 m		102				
48	균열	0.1 mm	0.30 m		103				
49	균열	0.1 mm	0.30 m		104				
50	균열	0.1 mm	0.30 m		105				
51	균열	0.1 mm	0.30 m		106				
52	균열	0.1 mm	0.30 m		107				
53	균열	0.1 mm	0.30 m		108				
54	균열	0.1 mm	0.30 m		109				
55	균열	0.1 mm	0.30 m		110				

[illegible]