


호남고속선 갈산터널_161(10.660~10.671km, S161)

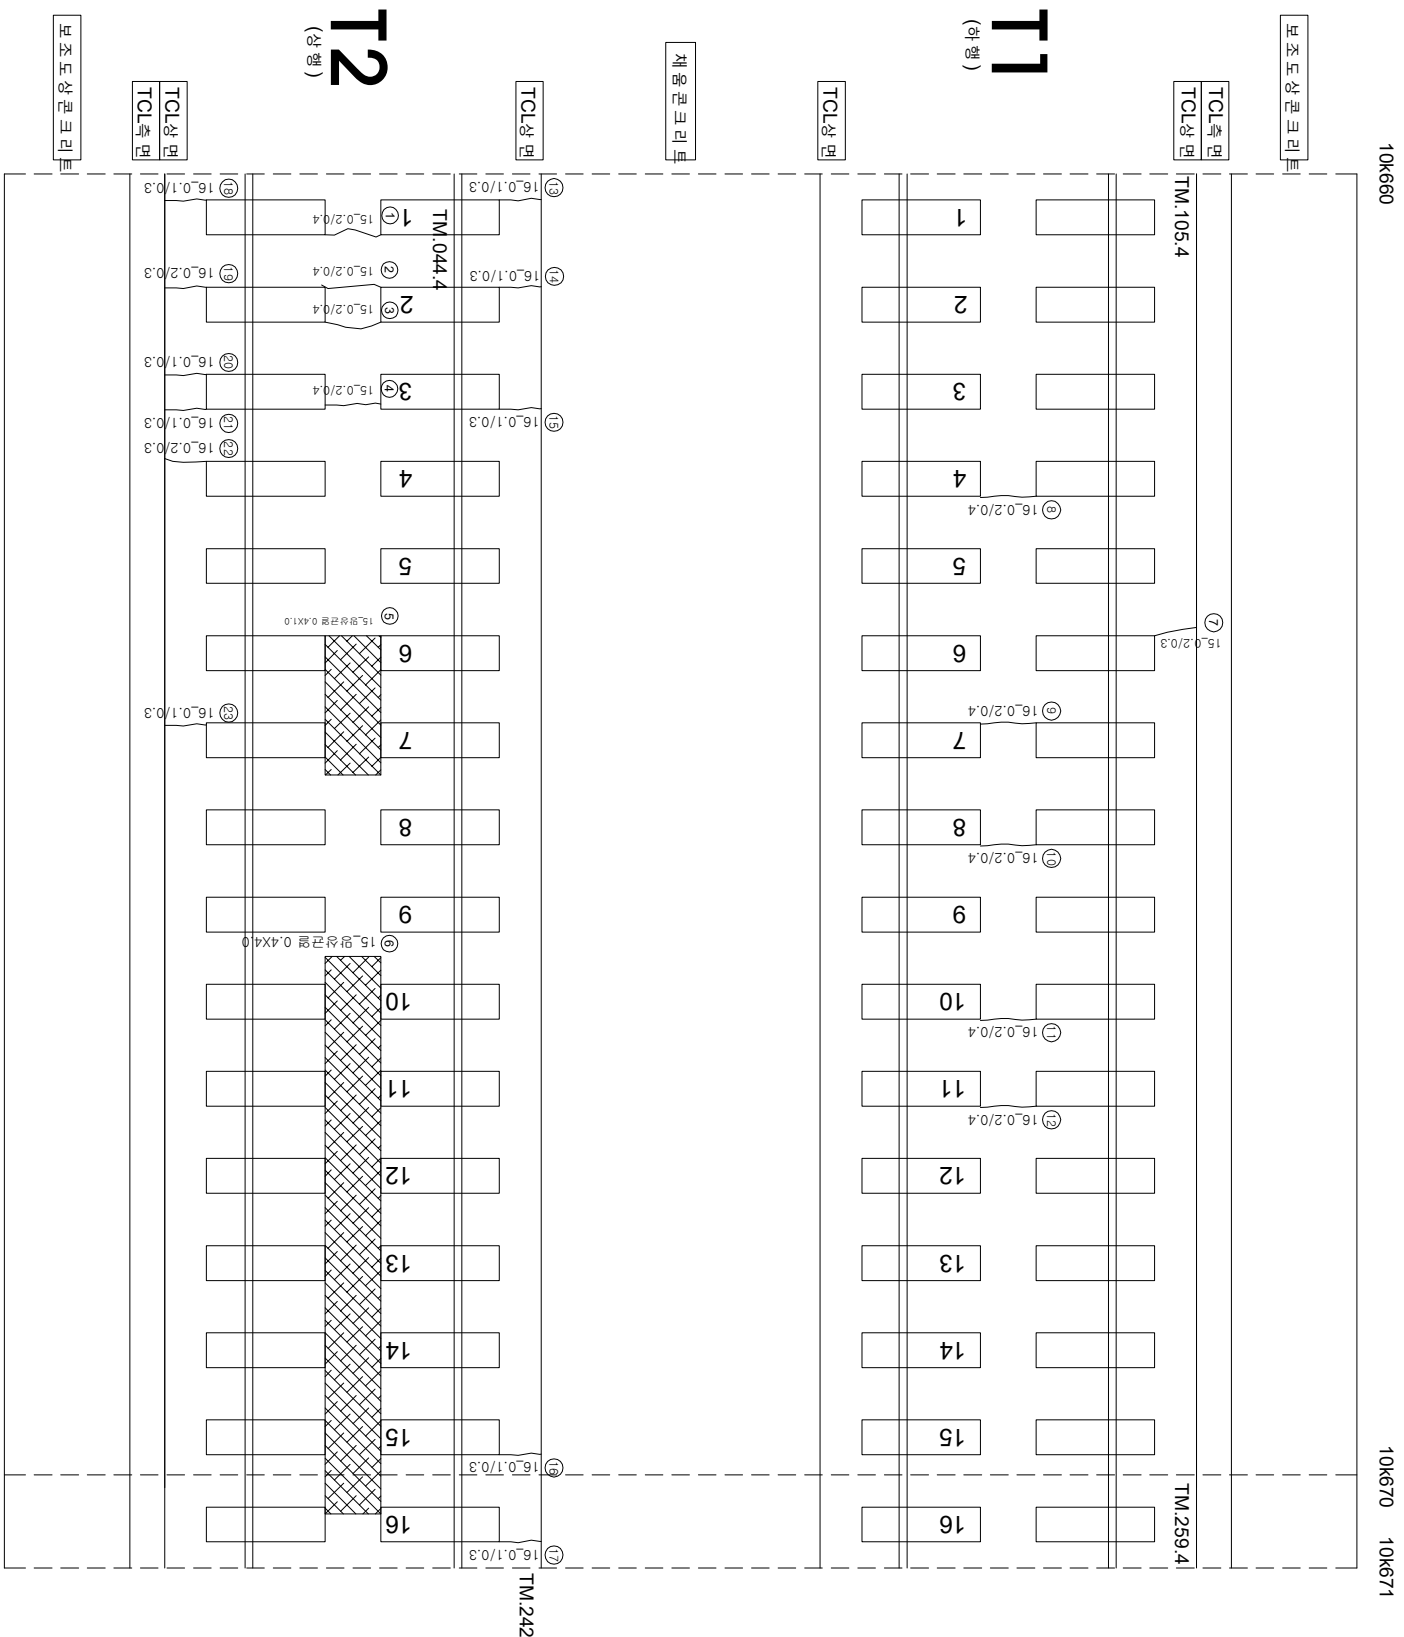

연번	산선	폭	연장	비고	연번	산선	폭	연장	비고
1	균열	0.2 mm	0.40 m		56				
2	균열	0.2 mm	0.40 m		57				
3	균열	0.2 mm	0.40 m		58				
4	균열	0.2 mm	0.40 m		59				
5	평상균열	0.4 m	1.00 m	0.40	60				
6	평상균열	0.4 m	4.00 m	1.60	61				
7	균열	0.2 mm	0.30 m		62				
8	균열	0.2 mm	0.40 m		63				
9	균열	0.2 mm	0.40 m		64				
10	균열	0.2 mm	0.40 m		65				
11	균열	0.2 mm	0.40 m		66				
12	균열	0.2 mm	0.40 m		67				
13	균열	0.1 mm	0.30 m		68				
14	균열	0.1 mm	0.30 m		69				
15	균열	0.1 mm	0.30 m		70				
16	균열	0.1 mm	0.30 m		71				
17	균열	0.1 mm	0.30 m		72				
18	균열	0.1 mm	0.30 m		73				
19	균열	0.1 mm	0.30 m		74				
20	균열	0.1 mm	0.30 m		75				
21	균열	0.1 mm	0.30 m		76				
22	균열	0.1 mm	0.30 m		77				
23	균열	0.1 mm	0.30 m		78				
24					79				
25					80				
26					81				
55					110				

시	행	사	용	역	영	사	건			
							과업장	지		
KORAIL KOREA RAILROAD	한국철도공사	2017년도 호남고속선 오송-광주승강간 콘크리트케도 점검구역	(주) 한국구조물안전연구원 (주) 한국도로안전연구원 (재) 한국건설품질연구원	이 복 영	김 윤 강 김 경 기 문 준 기	점	〰〰〰 (0.3m이하 : 흑색)	점	점	점
							〰〰〰 (0.3m초과 0.5m이하 : 황색)	점	점	점
							〰〰〰 (0.5m초과 1.0m미만 : 적색)	점	점	점
							〰〰〰 (1.0m이상 : 흰색)	점	점	점