


호남고속선 갈산터널_167(10.721~10.731km, S167)

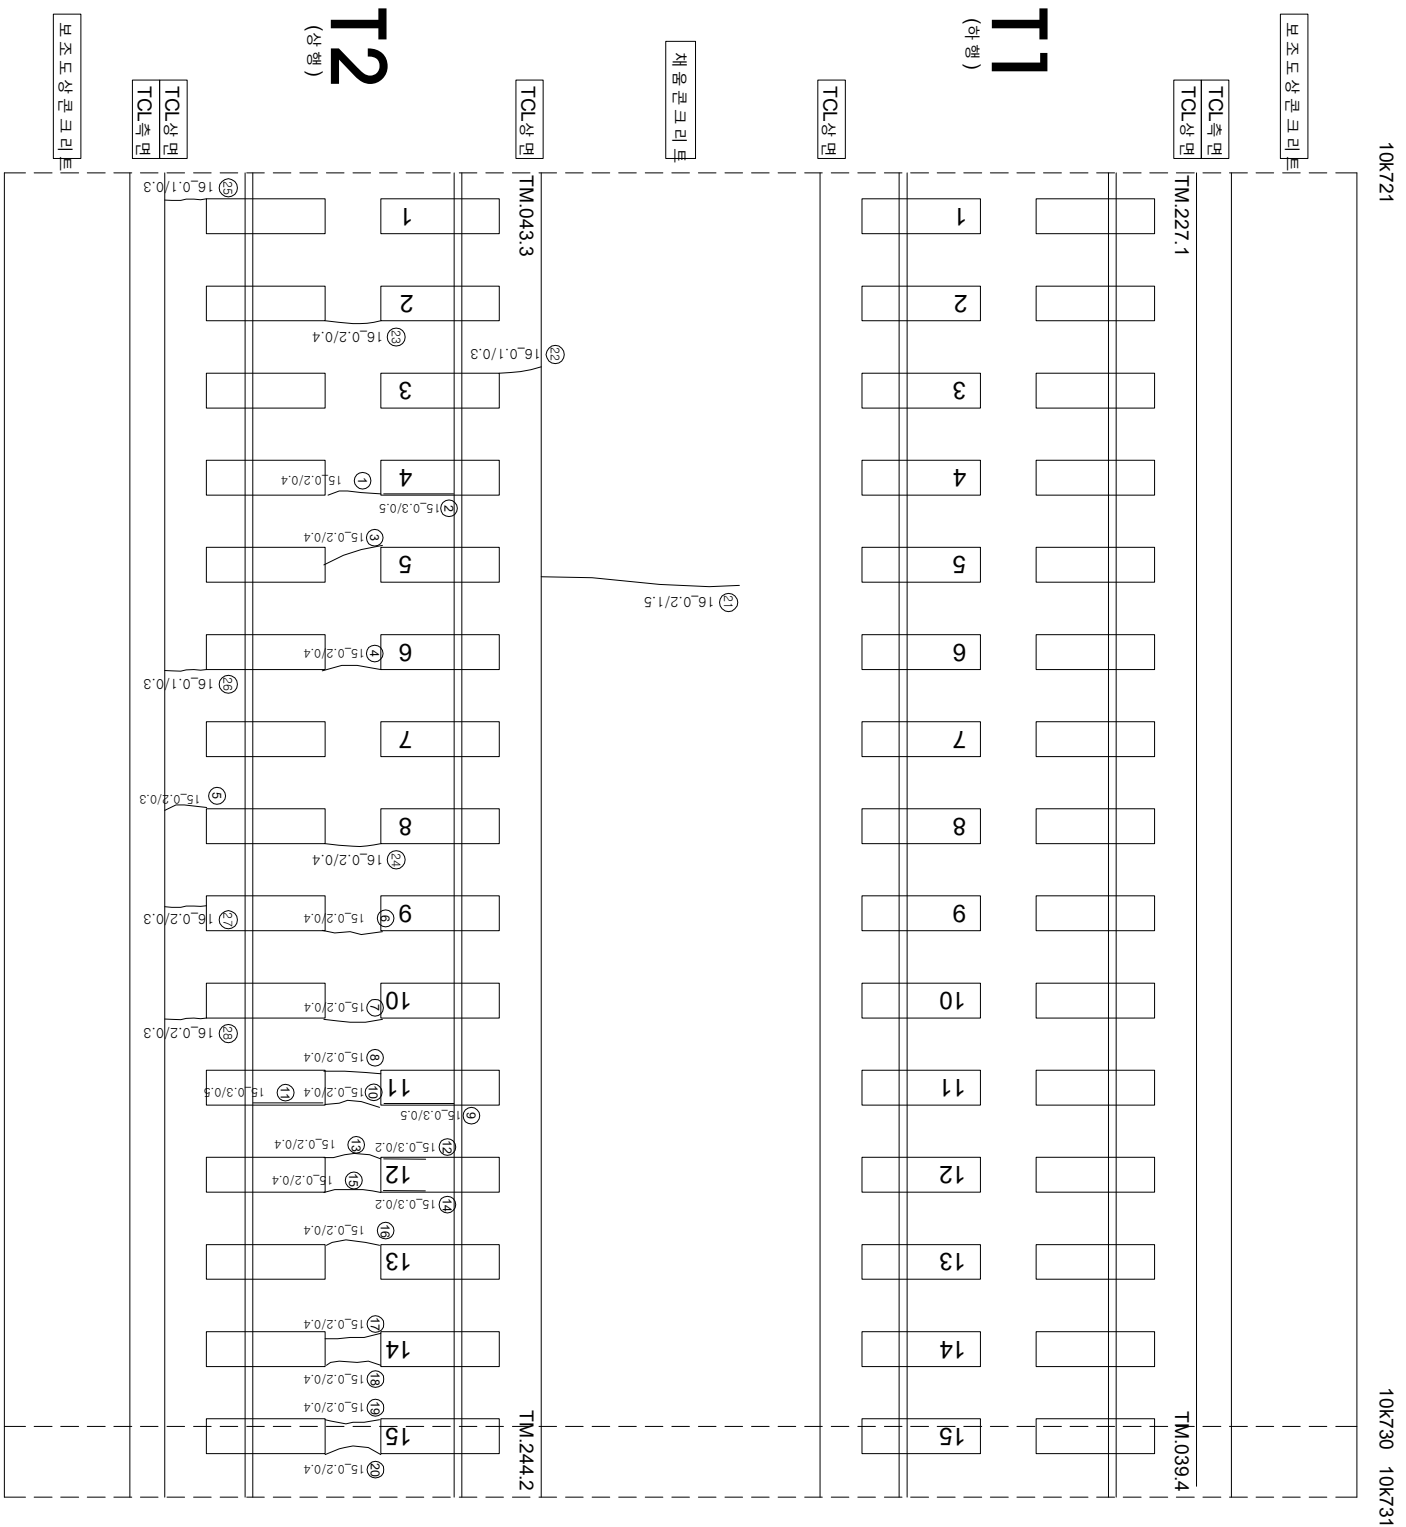

연번	산선	폭	연장	비고	연번	산선	폭	연장	비고
1	균열	0.2 mm	0.40 m		56				
2	경계부 균열	0.3 mm	0.50 m		57				
3	균열	0.2 mm	0.40 m		58				
4	균열	0.2 mm	0.40 m		59				
5	균열	0.2 mm	0.30 m		60				
6	균열	0.2 mm	0.40 m		61				
7	균열	0.2 mm	0.40 m		62				
8	균열	0.2 mm	0.40 m		63				
9	경계부 균열	0.3 mm	0.50 m		64				
10	균열	0.2 mm	0.40 m		65				
11	경계부 균열	0.3 mm	0.50 m		66				
12	경계부 균열	0.3 mm	0.20 m		67				
13	균열	0.2 mm	0.40 m		68				
14	경계부 균열	0.3 mm	0.20 m		69				
15	균열	0.2 mm	0.40 m		70				
16	균열	0.2 mm	0.40 m		71				
17	균열	0.2 mm	0.40 m		72				
18	균열	0.2 mm	0.40 m		73				
19	균열	0.2 mm	0.40 m		74				
20	균열	0.2 mm	0.40 m		75				
21	균열	0.2 mm	1.50 m		76				
22	균열	0.1 mm	0.30 m		77				
23	균열	0.1 mm	0.30 m		78				
24	균열	0.2 mm	0.40 m		79				
25	균열	0.1 mm	0.30 m		80				
26	균열	0.1 mm	0.30 m		81				
27	균열	0.2 mm	0.30 m		82				
28	균열	0.2 mm	0.30 m		83				
29					84				
30					85				
31					86				
32					87				
33					88				
34					89				
35					90				
36					91				
37					92				
38					93				
39					94				
40					95				
41					96				
42					97				
43					98				
44					99				
45					100				
46					101				
47					102				
48					103				
49					104				
50					105				
51					106				
52					107				
53					108				
54					109				
55					110				

시	행 사	영 역	영 역	영 역	사	과 일		장 소	단	
						제 1 차	제 2 차			
KORAIL KOREA RAILROAD	한국철도공사	2017년도 호남고속선	오송-광주승정간 콘크리트케도 점검공역	(주) 한국구조물안전연구원 (주) 한국국토안전연구원 (재) 한국건설품질연구원	이 복 영 김 원 강 김 경 기 문 준 기	관	관	관	관	
						〰〰〰	0.3mm이하 : 흑색)	〰〰〰	참목도상판리	〰〰〰
						〰〰〰	0.3~0.5mm이하 : 황색)	〰〰〰	창문도상판리	〰〰〰
						〰〰〰	0.5~1.0mm이하 : 적색)	〰〰〰	방수,슬래브	〰〰〰
						〰〰〰	1.0mm이상 : 분홍색)	〰〰〰	벤치	〰〰〰