


호남고속선 갈산터널_169(10.741~10.751km, S169)

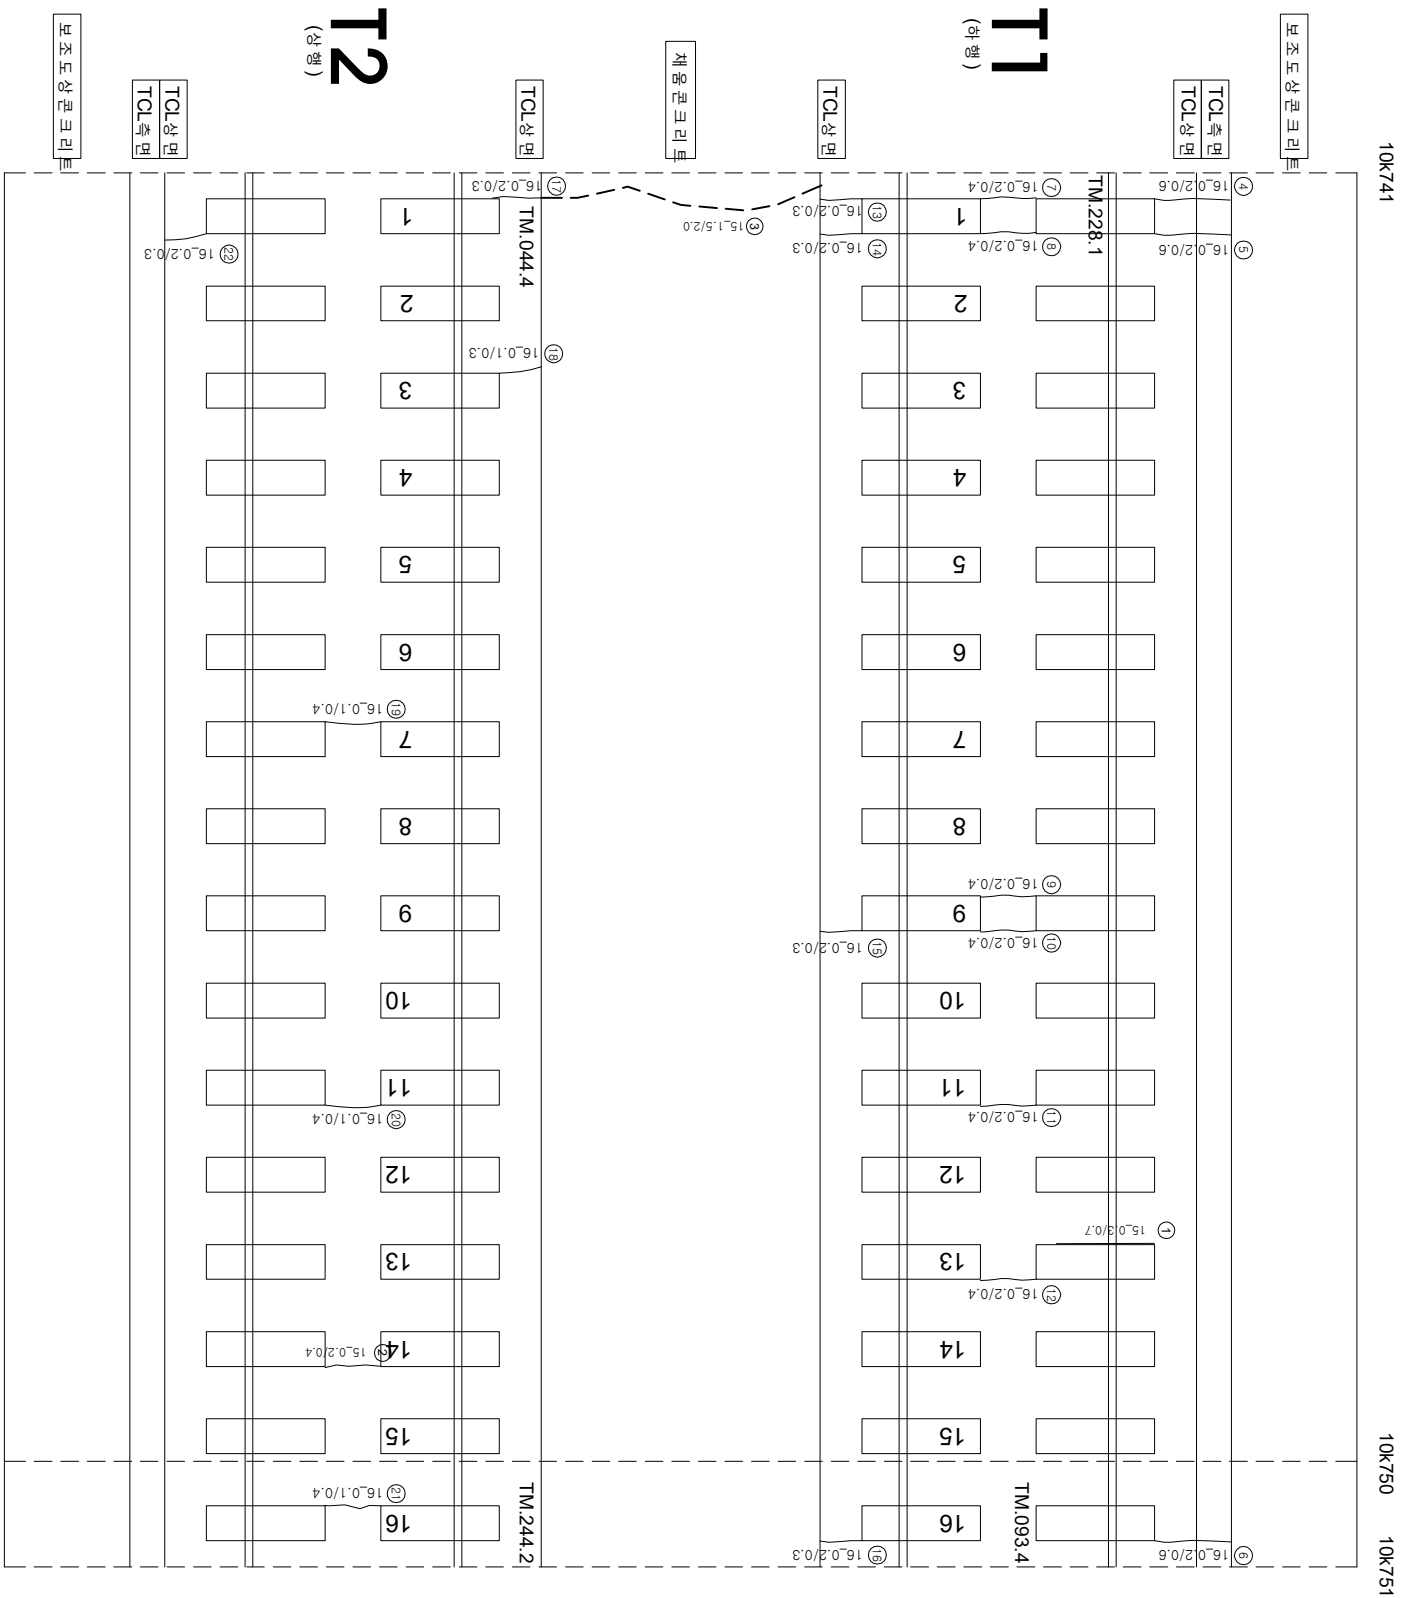

연번	순상	폭	연장	비고	연번	순상	폭	연장	비고
1	장제부 군열	0.3	mm	0.70	m	56			
2	군열	0.2	mm	0.40	m	57			
3	군열	1.5	mm	2.00	m	58			
4	군열	0.2	mm	0.60	m	59			
5	군열	0.2	mm	0.60	m	60			
6	군열	0.2	mm	0.60	m	61			
7	군열	0.2	mm	0.40	m	62			
8	군열	0.2	mm	0.40	m	63			
9	군열	0.2	mm	0.40	m	64			
10	군열	0.2	mm	0.40	m	65			
11	군열	0.2	mm	0.40	m	66			
12	군열	0.2	mm	0.40	m	67			
13	군열	0.2	mm	0.30	m	68			
14	군열	0.2	mm	0.30	m	69			
15	군열	0.2	mm	0.30	m	70			
16	군열	0.2	mm	0.30	m	71			
17	군열	0.2	mm	0.30	m	72			
18	군열	0.1	mm	0.30	m	73			
19	군열	0.1	mm	0.40	m	74			
20	군열	0.1	mm	0.40	m	75			
21	군열	0.1	mm	0.40	m	76			
22	군열	0.2	mm	0.30	m	77			
23					78				
24					79				
25					80				
55					110				