


호남고속선 갈산터널_174(10.791~10.801km, S174)

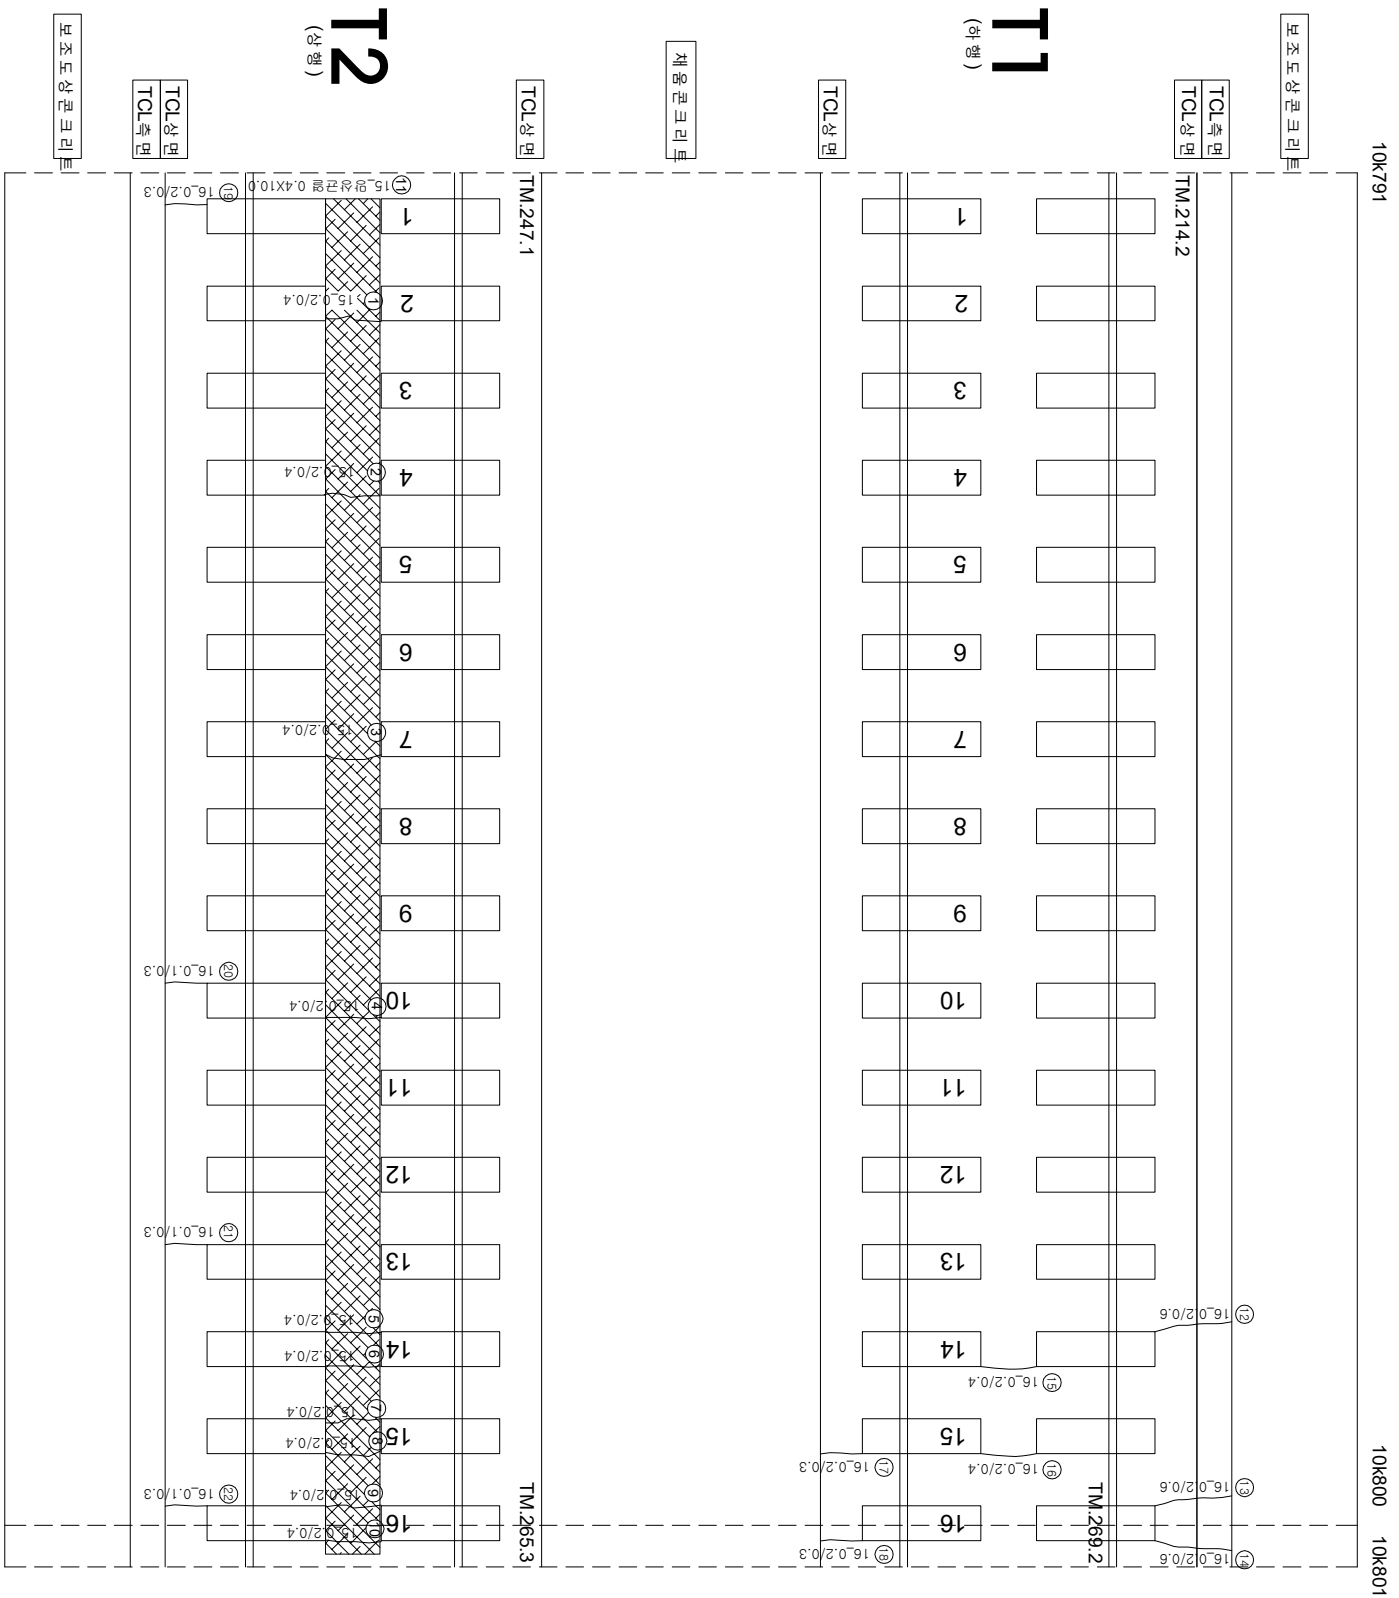

연번	산선	폭	연장	비고	연번	산선	폭	연장	비고
1	균열	0.2 mm	0.40 m		56				
2	균열	0.2 mm	0.40 m		57				
3	균열	0.2 mm	0.40 m		58				
4	균열	0.2 mm	0.40 m		59				
5	균열	0.2 mm	0.40 m		60				
6	균열	0.2 mm	0.40 m		61				
7	균열	0.2 mm	0.40 m		62				
8	균열	0.2 mm	0.40 m		63				
9	균열	0.2 mm	0.40 m		64				
10	균열	0.2 mm	0.40 m		65				
11	평상균열	0.4 m	1.00 m		66				
12	균열	0.2 mm	0.60 m		67				
13	균열	0.2 mm	0.60 m		68				
14	균열	0.2 mm	0.60 m		69				
15	균열	0.2 mm	0.40 m		70				
16	균열	0.2 mm	0.40 m		71				
17	균열	0.2 mm	0.30 m		72				
18	균열	0.2 mm	0.30 m		73				
19	균열	0.2 mm	0.30 m		74				
20	균열	0.1 mm	0.30 m		75				
21	균열	0.1 mm	0.30 m		76				
22	균열	0.1 mm	0.30 m		77				
23					78				
24					79				
25					80				
55					110				

시	행 사	영 역	영 역	영 역	사	과 일		장 소	단
						인	지		
KORAIL KOREA RAILROAD	한국철도공사	2017년도 호남고속선 오송~광주승정간 콘크리트캐도 점검공역	(주) 한국구조물안전연구원 (주) 한국국토안전연구원 (재) 한국건설품질연구원	이 복 영	간 윤 강 김 경 기 문 준 기	영 연	〰〰〰 (0.3mm이하 : 흑색)	〰〰〰 (0.3mm이하 : 황색)	
							〰〰〰 (0.3mm초과 0.5mm이하 : 청색)	〰〰〰 (0.5mm초과 1.0mm미만 : 적색)	
							〰〰〰 (0.5mm초과 1.0mm미만 : 적색)	〰〰〰 (1.0mm이상 : 분홍색)	
							〰〰〰 (0.5mm초과 1.0mm미만 : 적색)	〰〰〰 (1.0mm이상 : 분홍색)	
							〰〰〰 (0.5mm초과 1.0mm미만 : 적색)	〰〰〰 (1.0mm이상 : 분홍색)	
							〰〰〰 (0.5mm초과 1.0mm미만 : 적색)	〰〰〰 (1.0mm이상 : 분홍색)	
							〰〰〰 (0.3mm이하 : 흑색)	〰〰〰 (0.3mm이하 : 황색)	
							〰〰〰 (0.3mm초과 0.5mm이하 : 청색)	〰〰〰 (0.5mm초과 1.0mm미만 : 적색)	
							〰〰〰 (0.5mm초과 1.0mm미만 : 적색)	〰〰〰 (1.0mm이상 : 분홍색)	
							〰〰〰 (0.5mm초과 1.0mm미만 : 적색)	〰〰〰 (1.0mm이상 : 분홍색)	
							〰〰〰 (0.5mm초과 1.0mm미만 : 적색)	〰〰〰 (1.0mm이상 : 분홍색)	
							〰〰〰 (0.5mm초과 1.0mm미만 : 적색)	〰〰〰 (1.0mm이상 : 분홍색)	