


호남고속선 갈산터널_109(10.160~10.170km, S109)

외관조사망도 번호

U2_갈산터널_109(10K160~10K170)

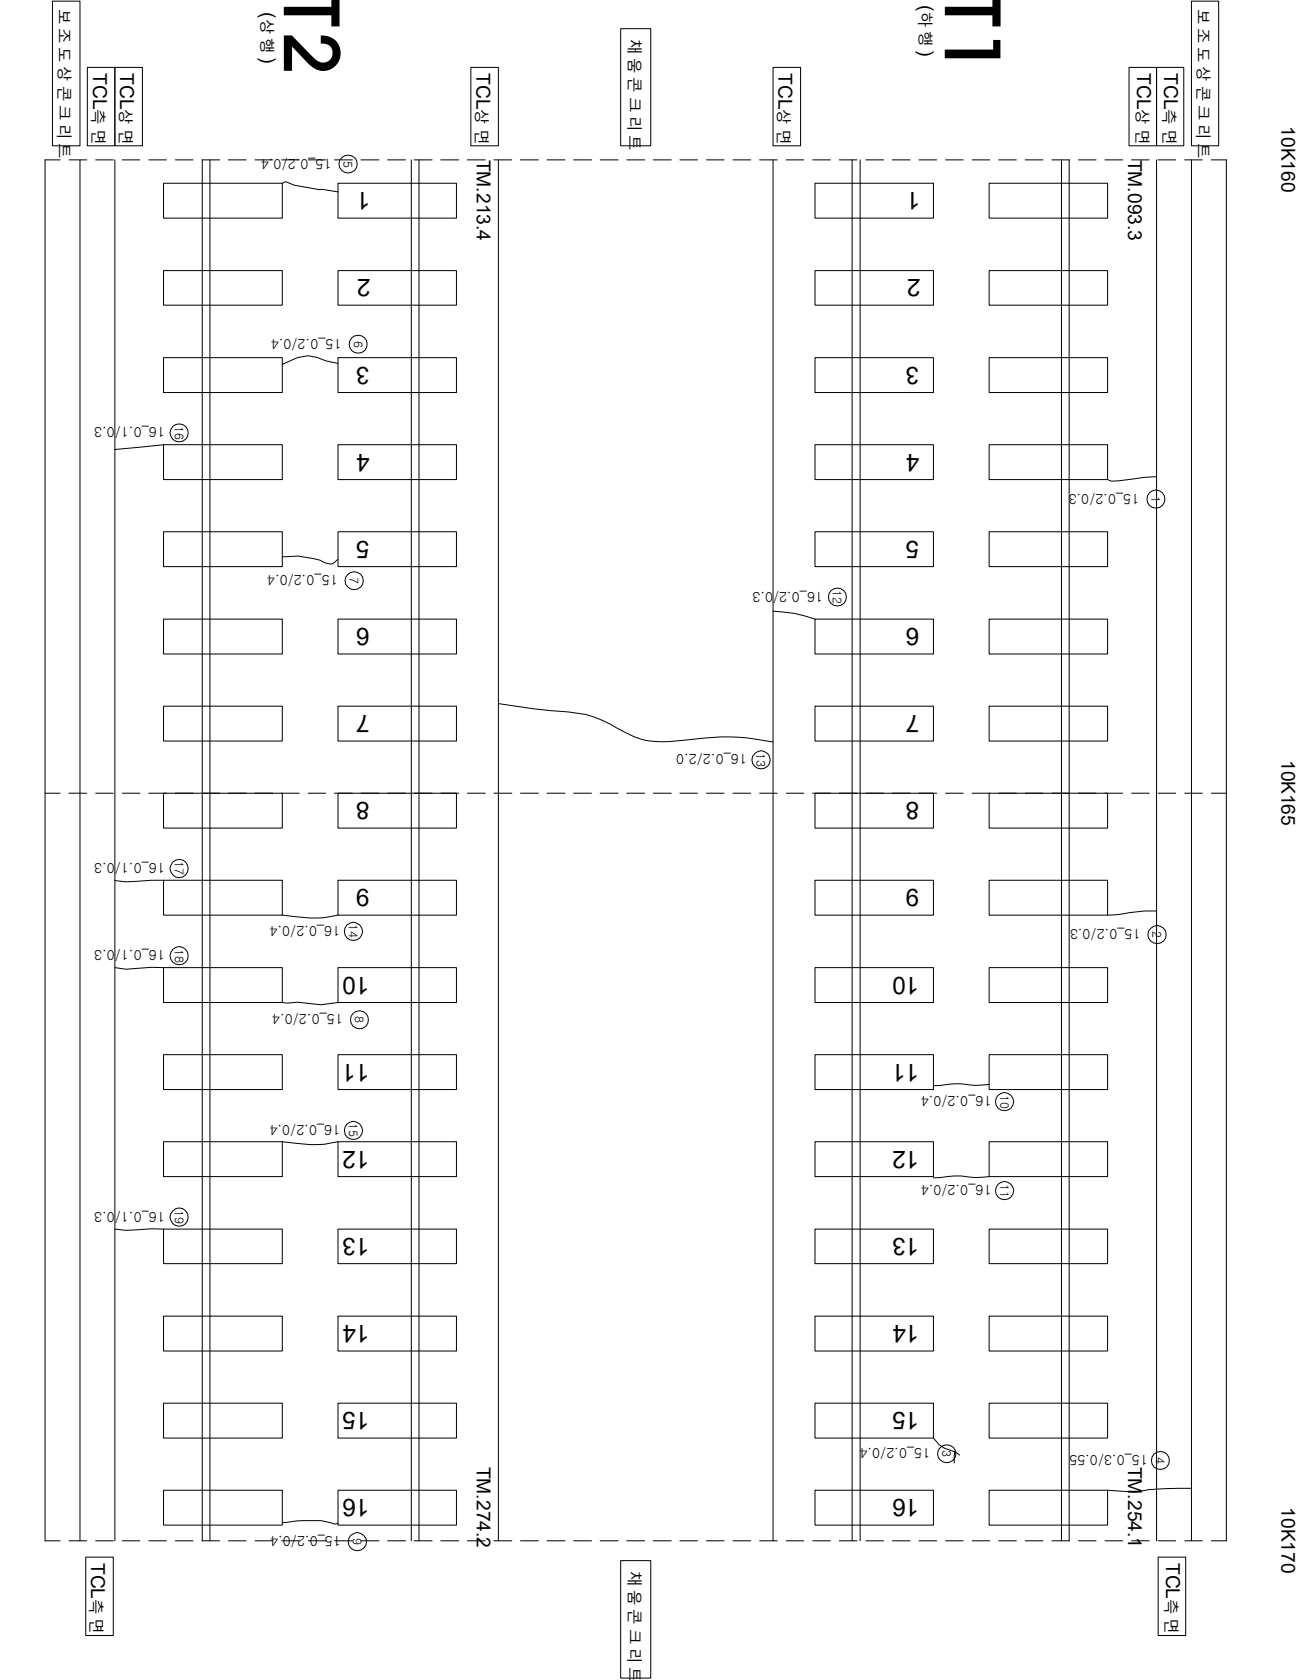

연번	순상	폭	연장	비고	연번	순상	폭	연장	비고
1	균열 0.2 mm	0.30			56				
2	균열 0.2 mm	0.30			57				
3	균열 0.2 mm	0.40			58				
4	균열 0.3 mm	0.55			59				
5	균열 0.2 mm	0.40			60				
6	균열 0.2 mm	0.40			61				
7	균열 0.2 mm	0.40			62				
8	균열 0.2 mm	0.40			63				
9	균열 0.2 mm	0.40			64				
10	균열 0.2 mm	0.40			65				
11	균열 0.2 mm	0.40			66				
12	균열 0.2 mm	0.30			67				
13	균열 0.2 mm	2.00			68				
14	균열 0.2 mm	0.40			69				
15	균열 0.2 mm	0.40			70				
16	균열 0.1 mm	0.30			71				
17	균열 0.1 mm	0.30			72				
18	균열 0.1 mm	0.30			73				
19	균열 0.1 mm	0.30			74				
20					75				
21					76				
22					77				
55					110				

시 행 사	공 역 명	공 역 사	관 안 장		간
			계 업 책 임 자	장 아 장 임 자	
KORAIL 한국철도공사 KOREA RAILROAD	2017년도 호남고속선 오송-광주송정간 콘크리트케도 점검용역	(주) 한국구조물안전연구원 (주) 한국토목안전연구원 (재) 한국건설품질연구원	이 복 영	간 윤 경 김 경 기 윤 석 기	관
					연
					장
					아
					간
					연
					장
					아
					간
					연
					장