외관조사망도 번호
U2_갈산터널_182(10k870~10k881)

호남고속선 갈산터널_182(10.870~10.881km, S182)

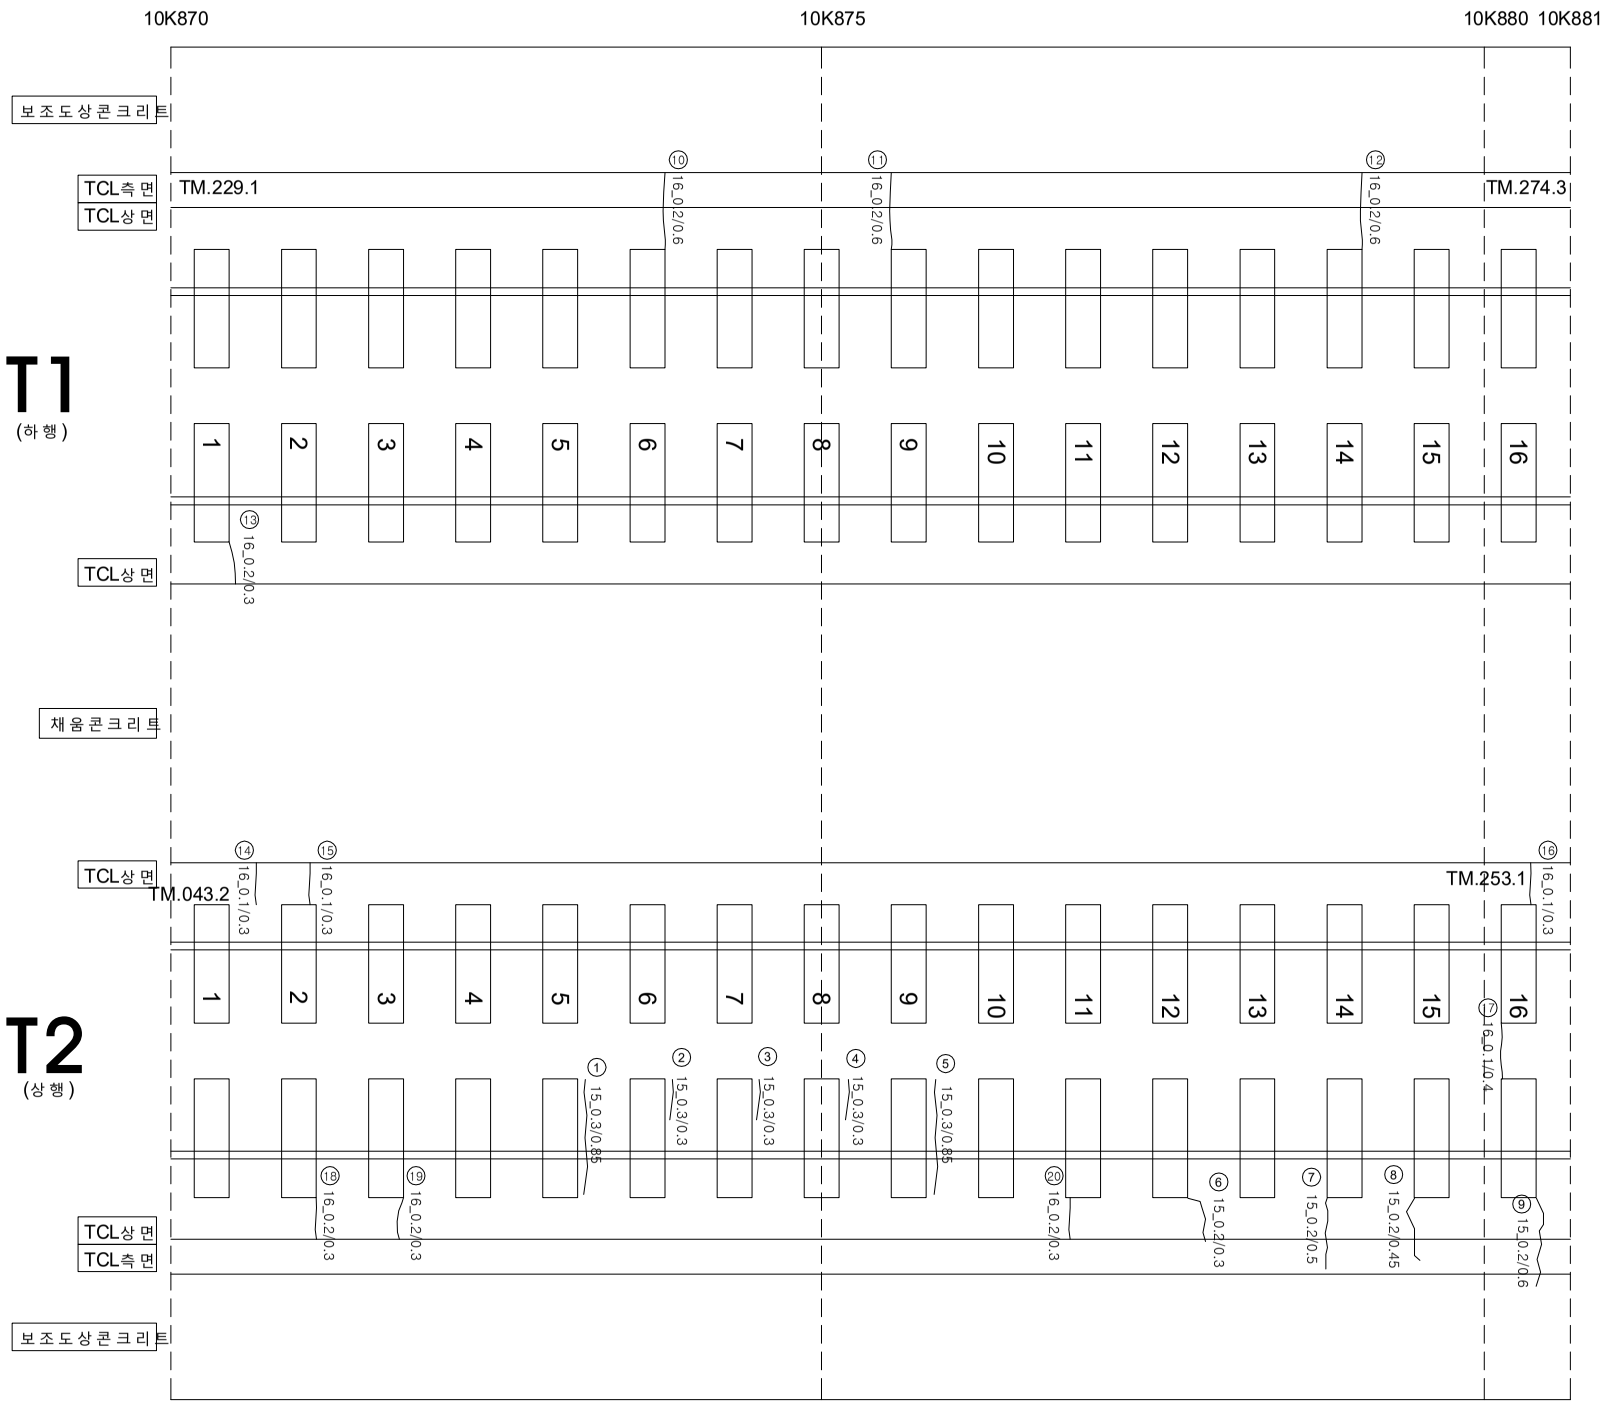

연번	손상	폭		연장		비고	연번	손상	폭		연장		비고
1	경계부균열	0.3	㎜	0.85	m		56						
2	경계부균열	0.3	㎜	0.30	m		57						
3	경계부균열	0.3	㎜	0.30	m		58						
4	경계부균열	0.3	㎜	0.30	m		59						
5	경계부균열	0.3	㎜	0.85	m		60						
6	균열	0.2	㎜	0.30	m		61						
7	균열	0.2	㎜	0.50	m		62						
8	균열	0.2	㎜	0.45	m		63						
9	균열	0.2	㎜	0.60	m		64						
10	균열	0.2	㎜	0.60	m		65						
11	균열	0.2	㎜	0.60	m		66						
12	균열	0.2	㎜	0.60	m		67						
13	균열	0.2	㎜	0.30	m		68						
14	균열	0.1	㎜	0.30	m		69						
15	균열	0.1	㎜	0.30	m		70						
16	균열	0.1	㎜	0.30	m		71						
17	균열	0.2	㎜	0.30	m		72						
18	균열	0.2	㎜	0.30	m		73						
19	균열	0.2	㎜	0.30	m		74						
20	균열	0.2	㎜	0.30	m		75						
21							76						
22							77						
23							78						
55							110						

시행사	용역명	용역사	과업참여자		범례			
			과업책임자	분야별책임자				
KORAIL 한국철도공사 KOREA RAILROAD	2017년도 호남고속선 오송-광주송정간 콘크리트궤도 점검용역	(주)한국구조물안전연구원 (주)한국국토안전연구원 (재)한국건설품질연구원	이 복 영	라 윤 강 김 경 기 윤 석 기	0.2/2.0 (0.3㎜이하 : 흑색)	침목도상분리	재료분리	
					0.4/2.0 (0.3㎜초과 0.5㎜이하 : 청색)	망상	철근노출	
					0.6/2.0 (0.5㎜초과 1.0㎜미만 : 적색)	박리,박락,파손	누수,습윤부	
					1.0/2.0 (1.0㎜이상 : 분홍색)	백태	시공이음분리,층분리	