


호남고속선 갈산터널_185(10.901~10.911km, S185)

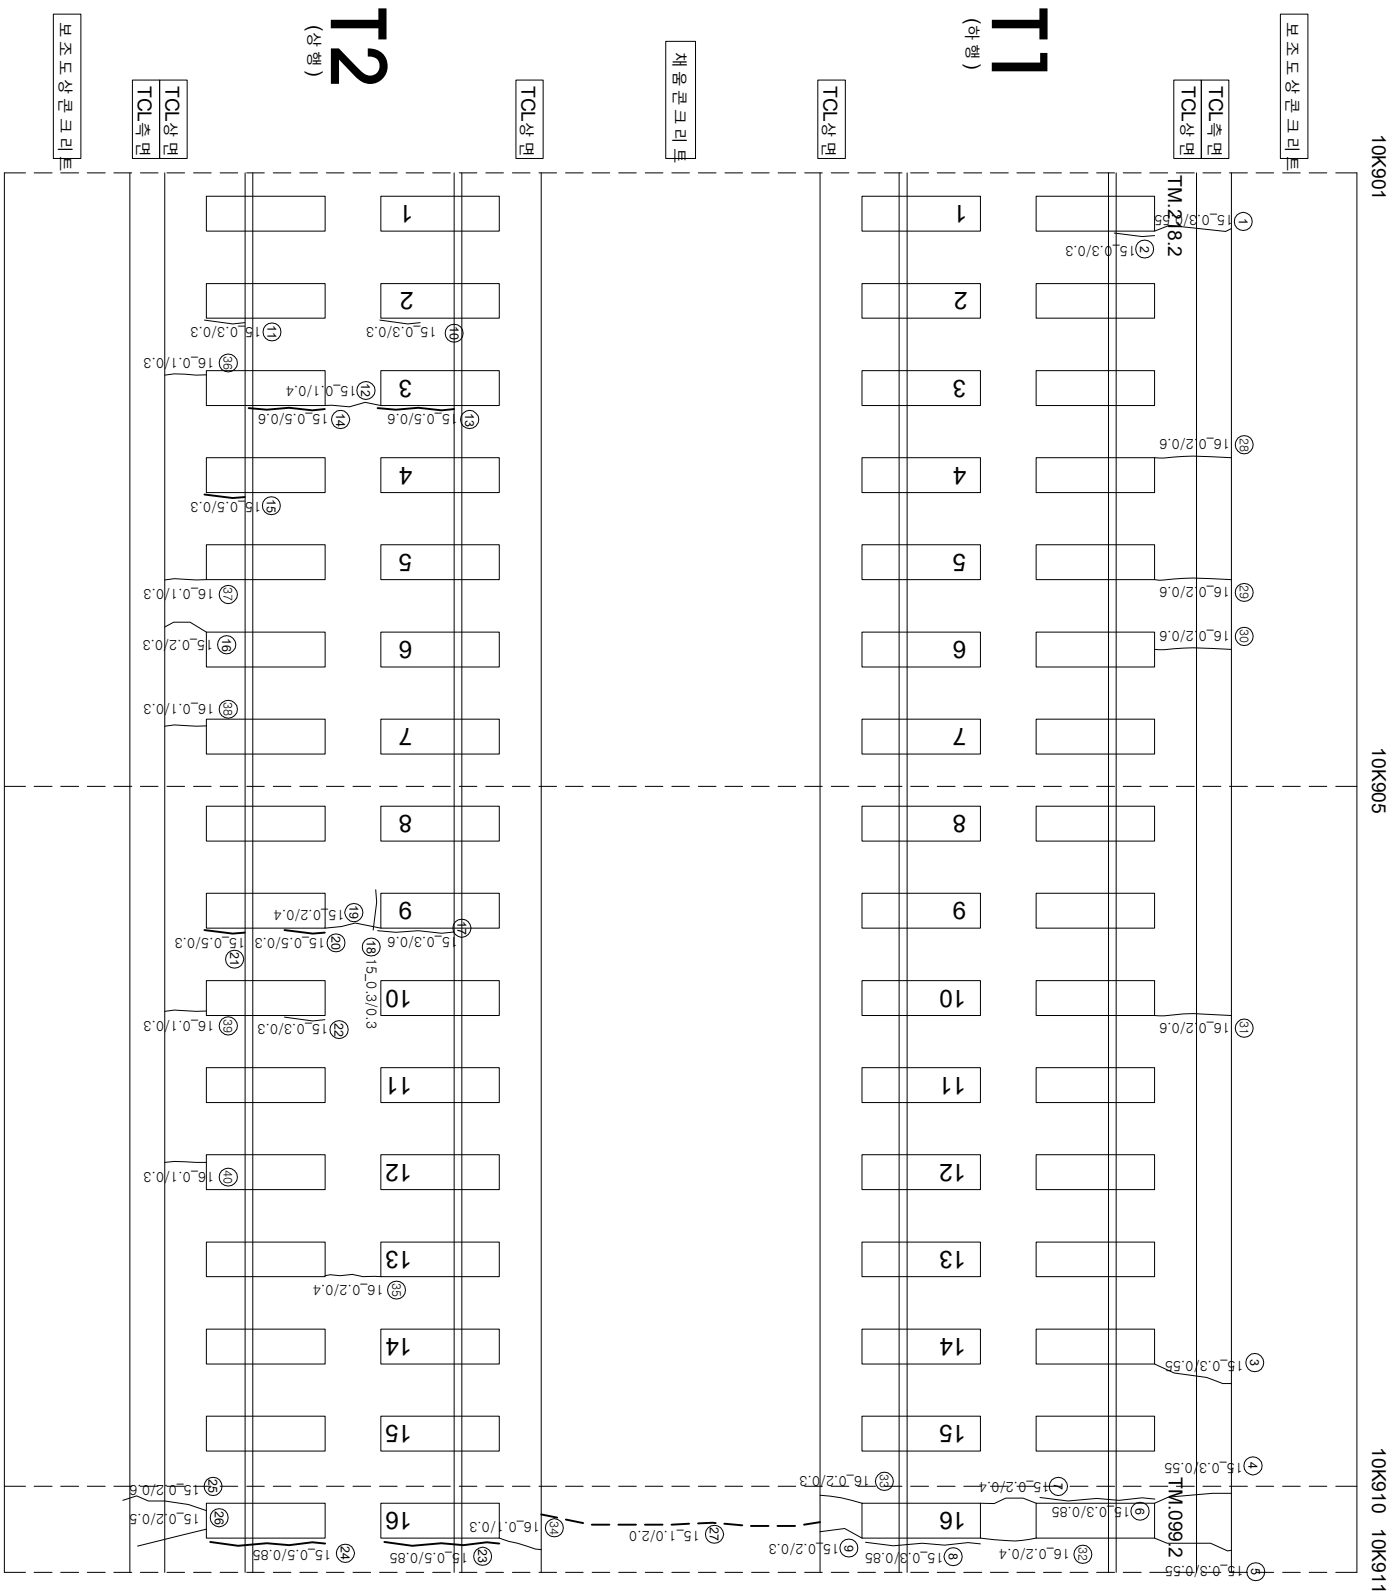

연번	순상	폭	연장	비고	연번	순상	폭	연장	비고
1	군열	0.3	0.55	m	56				
2	장계부 군열	0.3	0.30	m	57				
3	군열	0.3	0.55	m	58				
4	군열	0.3	0.55	m	59				
5	군열	0.3	0.55	m	60				
6	장계부 군열	0.3	0.85	m	61				
7	군열	0.2	0.40	m	62				
8	장계부 군열	0.3	0.85	m	63				
9	장계부 군열	0.2	0.30	m	64				
10	군열	0.3	0.30	m	65				
11	장계부 군열	0.3	0.30	m	66				
12	군열	0.1	0.40	m	67				
13	장계부 군열	0.5	0.60	m	68				
14	장계부 군열	0.5	0.60	m	69				
15	장계부 군열	0.5	0.30	m	70				
16	군열	0.2	0.30	m	71				
17	장계부 군열	0.3	0.60	m	72				
18	군열	0.3	0.30	m	73				
19	군열	0.2	0.40	m	74				
20	장계부 군열	0.5	0.30	m	75				
21	장계부 군열	0.5	0.30	m	76				
22	장계부 군열	0.3	0.30	m	77				
23	장계부 군열	0.5	0.85	m	78				
24	장계부 군열	0.5	0.85	m	79				
25	군열	0.2	0.60	m	80				
26	군열	0.2	0.50	m	81				
27	군열	1.0	2.00	m	82				
28	군열	0.2	0.60	m	83				
29	군열	0.2	0.60	m	84				
30	군열	0.2	0.60	m	85				
31	군열	0.2	0.60	m	86				
32	군열	0.2	0.40	m	87				
33	군열	0.2	0.30	m	88				
34	군열	0.1	0.30	m	89				
35	군열	0.2	0.40	m	90				
36	군열	0.1	0.30	m	91				
37	군열	0.1	0.30	m	92				
38	군열	0.1	0.30	m	93				
39	군열	0.1	0.30	m	94				
40	군열	0.1	0.30	m	95				
41					96				
42					97				
43					98				
44					99				
45					100				
46					101				
47					102				
48					103				
49					104				
50					105				
51					106				
52					107				
53					108				
54					109				
55					110				

[illegible]