


호남고속선 갈산터널_186(10.911~10.921km, S186)

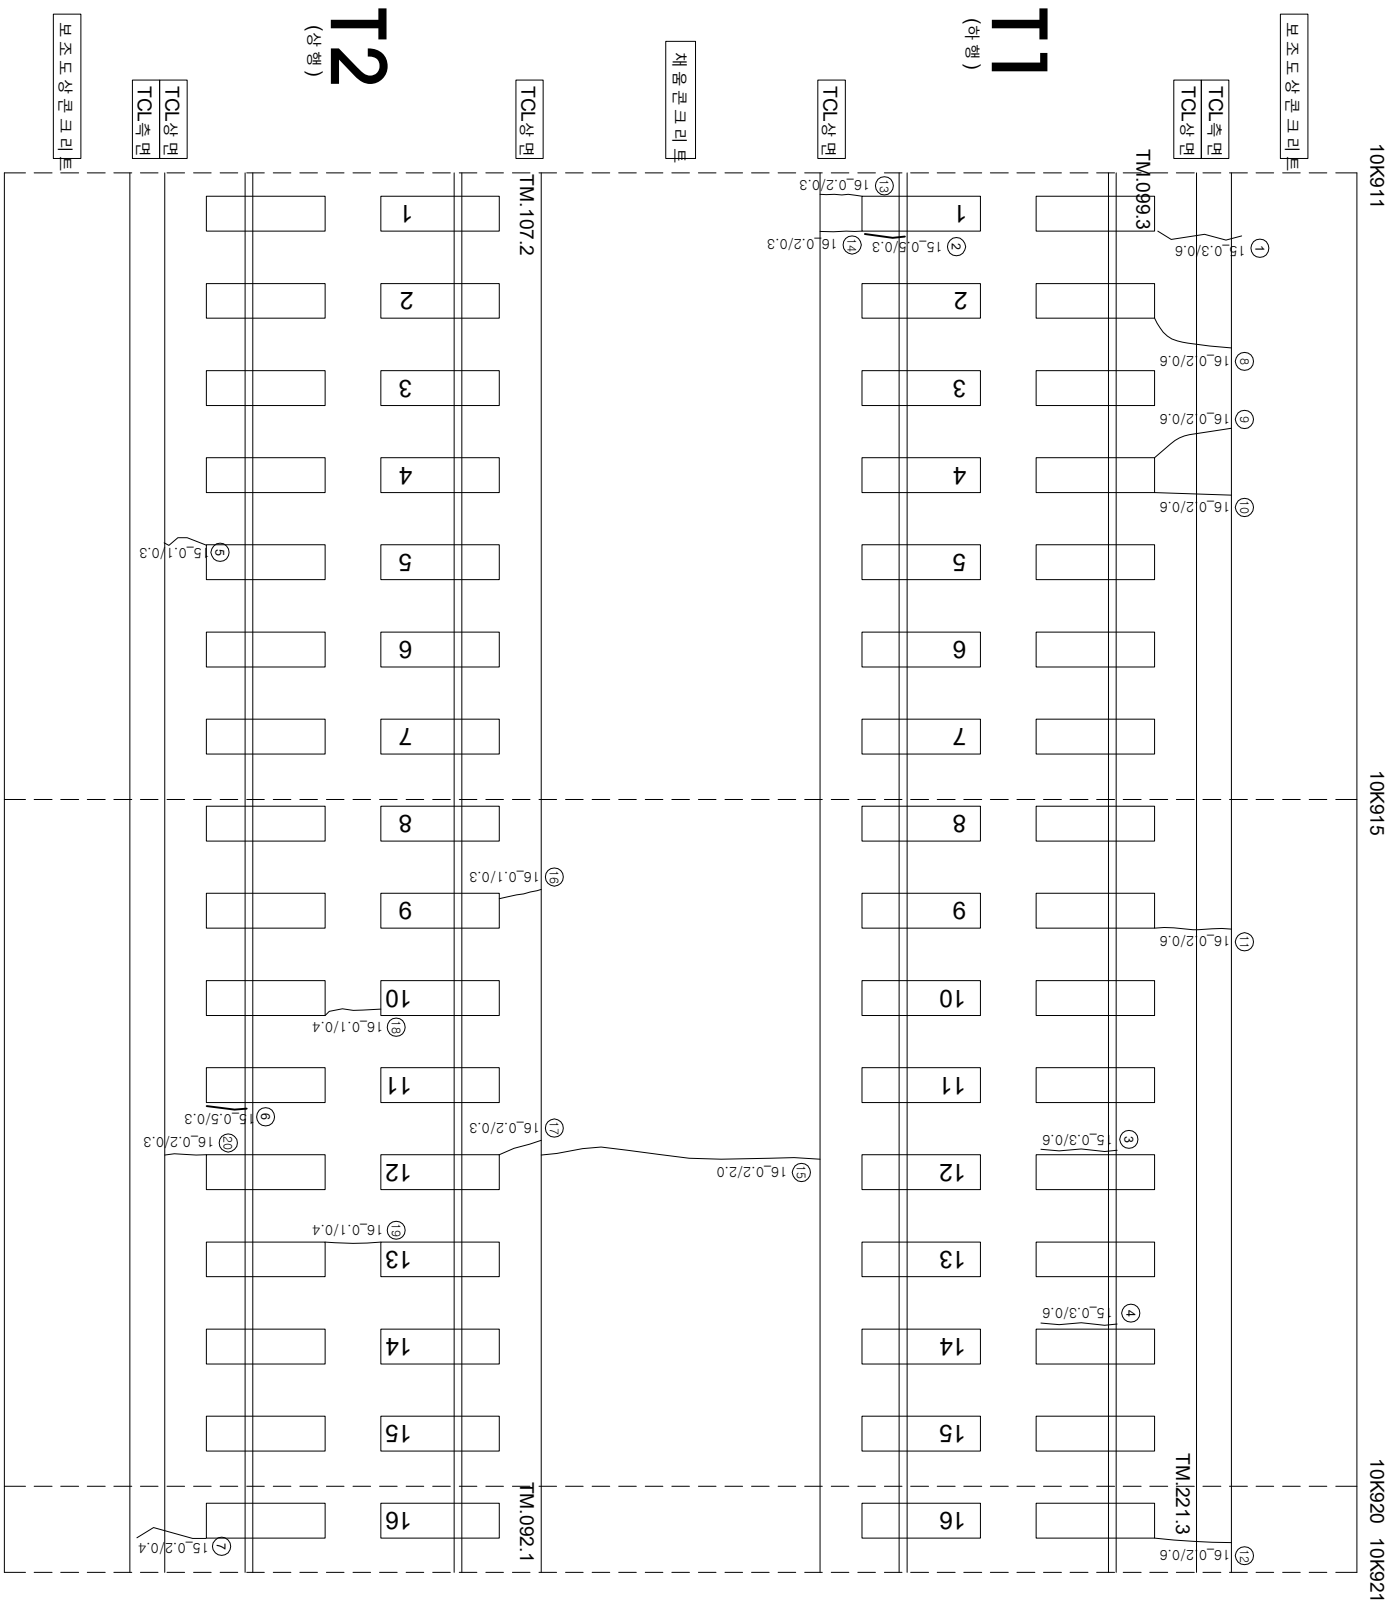

연번	산상	폭	연장	비고	연번	산상	폭	연장	비고
1	균열	0.3 mm	0.60 m		56				
2	경계부 균열	0.5 mm	0.30 m		57				
3	경계부 균열	0.3 mm	0.60 m		58				
4	경계부 균열	0.3 mm	0.60 m		59				
5	균열	0.1 mm	0.30 m		60				
6	균열	0.5 mm	0.30 m		61				
7	균열	0.2 mm	0.40 m		62				
8	균열	0.2 mm	0.60 m		63				
9	균열	0.2 mm	0.60 m		64				
10	균열	0.2 mm	0.60 m		65				
11	균열	0.2 mm	0.60 m		66				
12	균열	0.2 mm	0.60 m		67				
13	균열	0.2 mm	0.30 m		68				
14	균열	0.2 mm	0.30 m		69				
15	균열	0.2 mm	2.00 m		70				
16	균열	0.1 mm	0.30 m		71				
17	균열	0.2 mm	0.30 m		72				
18	균열	0.1 mm	0.40 m		73				
19	균열	0.1 mm	0.40 m		74				
20	균열	0.2 mm	0.30 m		75				
21					76				
22					77				
23					78				
55					110				