


호남고속선 갈산터널_191(10.961~10.971km, S191)

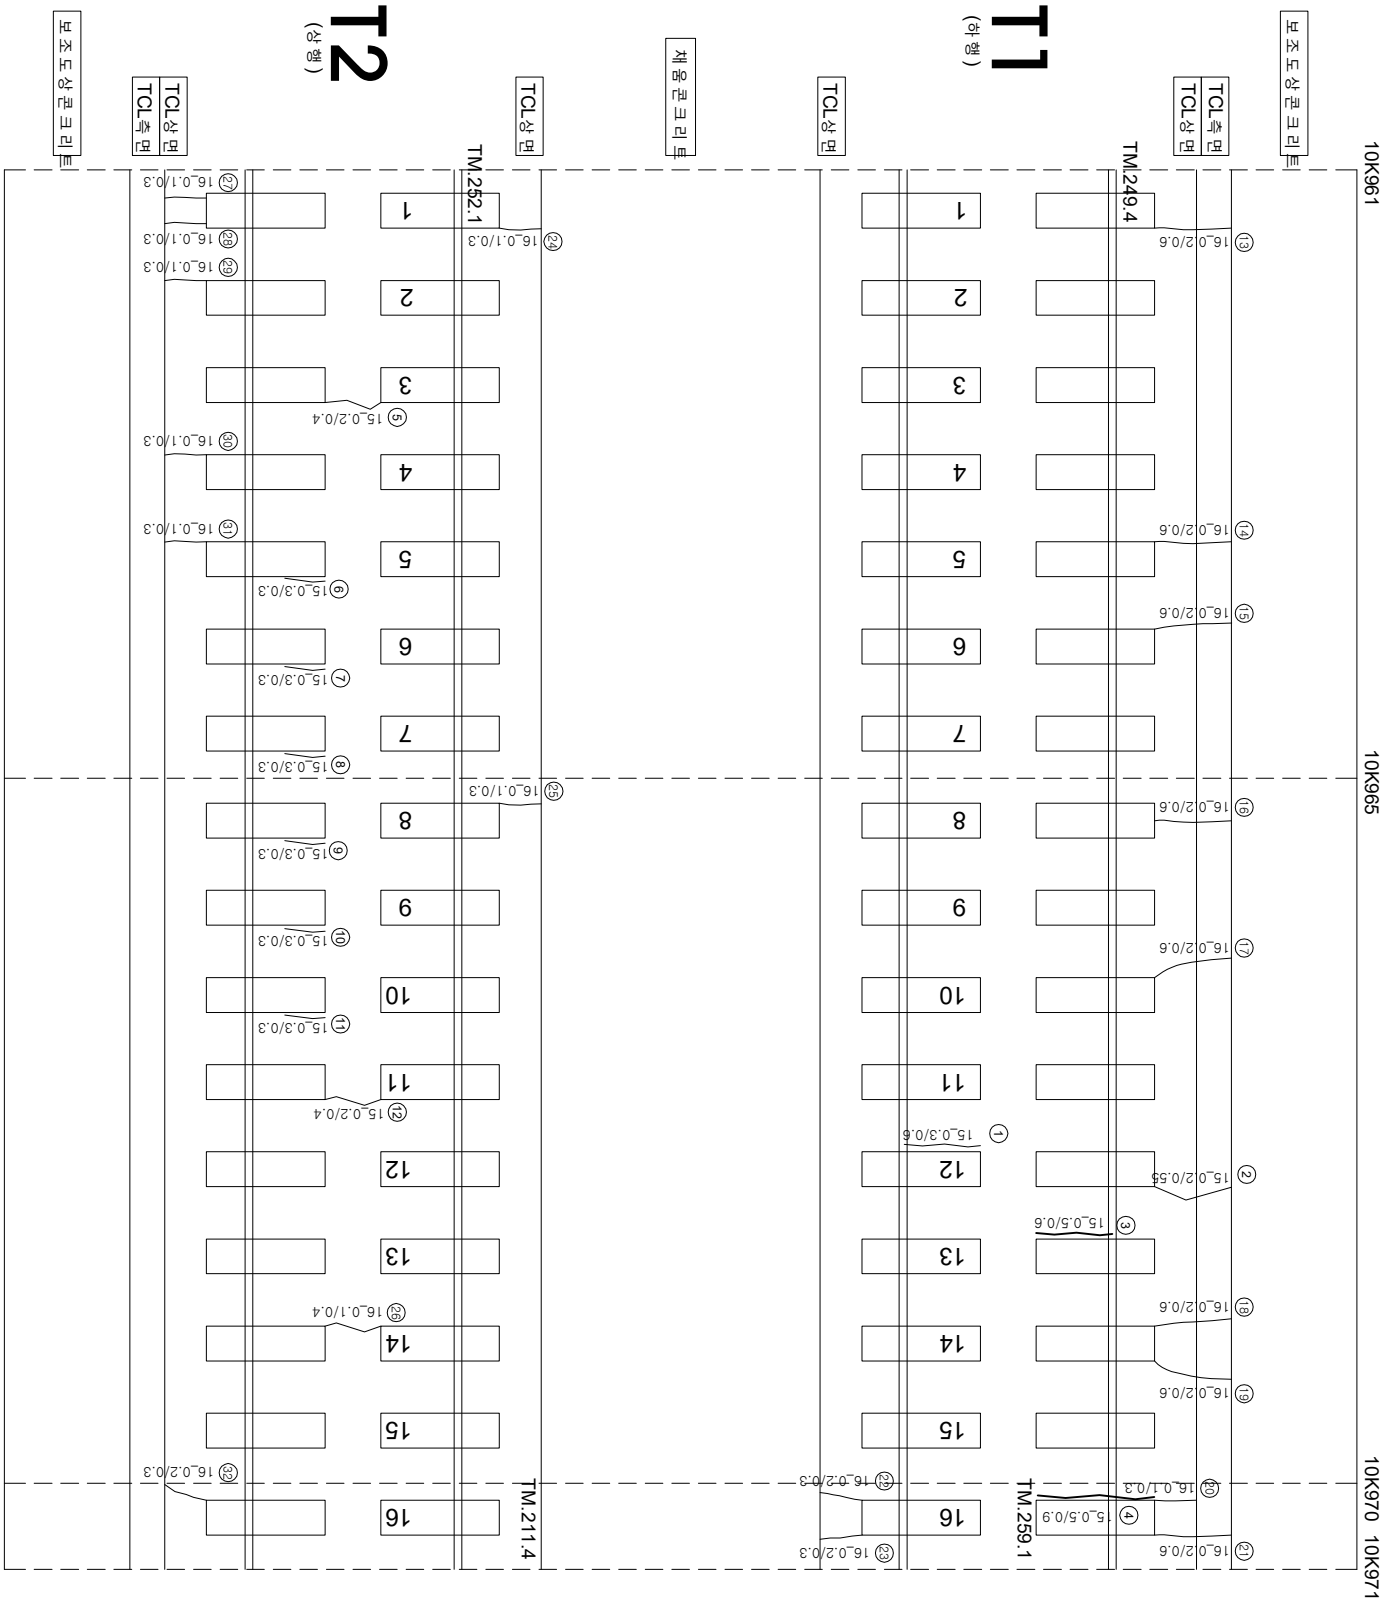

연번	산선	폭	연장	비고	연번	산선	폭	연장	비고
1	경계부 군열	0.3 mm	0.60 m	m	56				
2	군열	0.2 mm	0.55 m	m	57				
3	경계부 군열	0.5 mm	0.60 m	m	58				
4	경계부 군열	0.5 mm	0.90 m	m	59				
5	군열	0.2 mm	0.40 m	m	60				
6	군열	0.3 mm	0.30 m	m	61				
7	군열	0.3 mm	0.30 m	m	62				
8	군열	0.3 mm	0.30 m	m	63				
9	군열	0.3 mm	0.30 m	m	64				
10	군열	0.3 mm	0.30 m	m	65				
11	군열	0.3 mm	0.30 m	m	66				
12	군열	0.2 mm	0.40 m	m	67				
13	군열	0.2 mm	0.60 m	m	68				
14	군열	0.2 mm	0.60 m	m	69				
15	군열	0.2 mm	0.60 m	m	70				
16	군열	0.2 mm	0.60 m	m	71				
17	군열	0.2 mm	0.60 m	m	72				
18	군열	0.2 mm	0.60 m	m	73				
19	군열	0.2 mm	0.60 m	m	74				
20	군열	0.2 mm	0.60 m	m	75				
21	군열	0.2 mm	0.60 m	m	76				
22	군열	0.2 mm	0.30 m	m	77				
23	군열	0.2 mm	0.30 m	m	78				
24	군열	0.1 mm	0.30 m	m	79				
25	군열	0.1 mm	0.30 m	m	80				
26	군열	0.1 mm	0.40 m	m	81				
27	군열	0.1 mm	0.30 m	m	82				
28	군열	0.1 mm	0.30 m	m	83				
29	군열	0.1 mm	0.30 m	m	84				
30	군열	0.1 mm	0.30 m	m	85				
31	군열	0.1 mm	0.30 m	m	86				
32	군열	0.1 mm	0.30 m	m	87				
33					88				
34					89				
35					90				
36					91				
37					92				
38					93				
39					94				
40					95				
41					96				
42					97				
43					98				
44					99				
45					100				
46					101				
47					102				
48					103				
49					104				
50					105				
51					106				
52					107				
53					108				
54					109				
55					110				