


호남고속선 갈산터널_197(11.021~11.031km, S197)

외관조사망도 번호

U2_갈산터널_197(11K021~11K031)

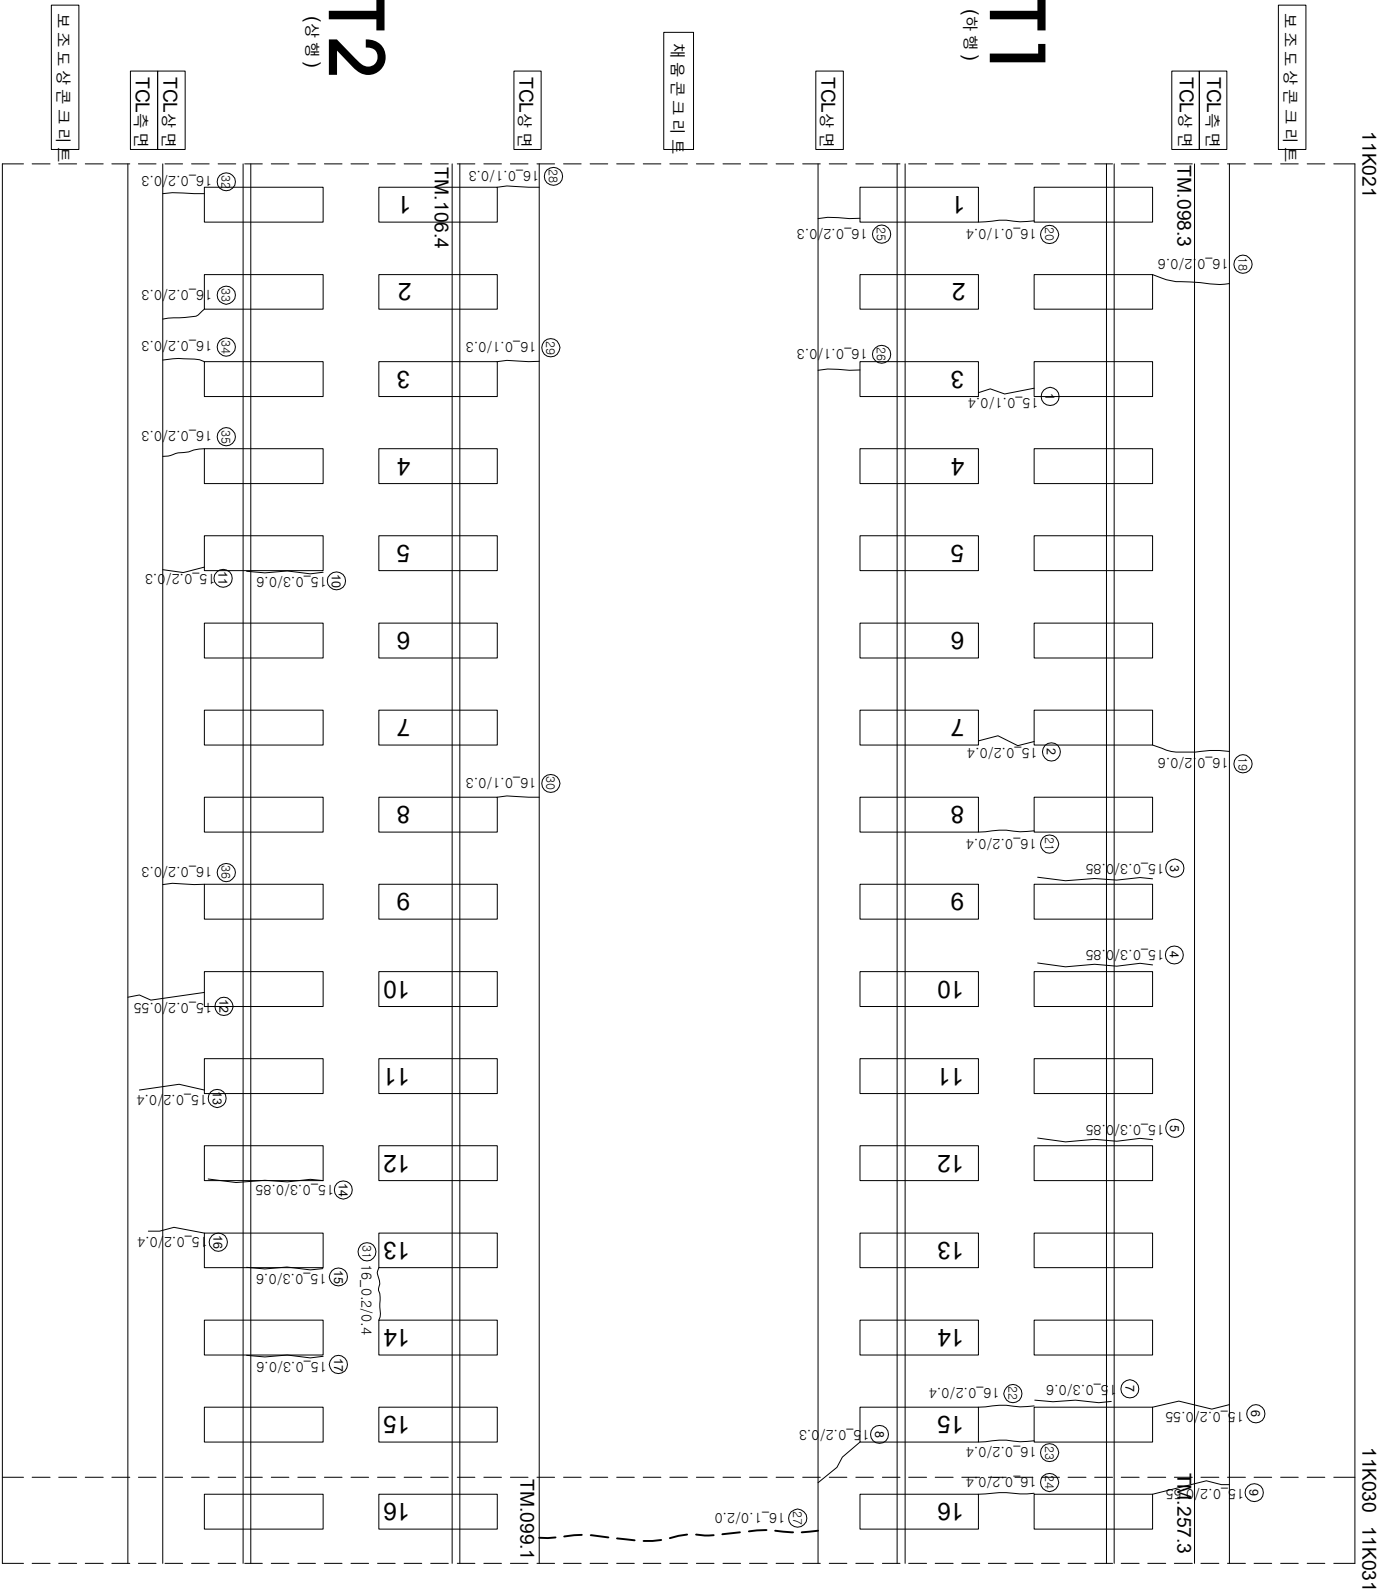

연번	순상	폭	연장	비고	연번	순상	폭	연장	비고
1	균열 0.1	mm	0.40 m		56				
2	균열 0.2	mm	0.40 m		57				
3	관계부 균열 0.3	mm	0.85 m		58				
4	관계부 균열 0.3	mm	0.85 m		59				
5	관계부 균열 0.3	mm	0.85 m		60				
6	균열 0.2	mm	0.55 m		61				
7	관계부 균열 0.3	mm	0.80 m		62				
8	균열 0.2	mm	0.30 m		63				
9	균열 0.2	mm	0.55 m		64				
10	관계부 균열 0.3	mm	0.60 m		65				
11	균열 0.2	mm	0.30 m		66				
12	균열 0.2	mm	0.55 m		67				
13	균열 0.2	mm	0.40 m		68				
14	관계부 균열 0.3	mm	0.85 m		69				
15	관계부 균열 0.3	mm	0.60 m		70				
16	균열 0.2	mm	0.40 m		71				
17	관계부 균열 0.3	mm	0.60 m		72				
18	균열 0.2	mm	0.60 m		73				
19	균열 0.2	mm	0.60 m		74				
20	균열 0.2	mm	0.40 m		75				
21	균열 0.2	mm	0.40 m		76				
22	균열 0.2	mm	0.40 m		77				
23	균열 0.2	mm	0.40 m		78				
24	균열 0.2	mm	0.40 m		79				
25	균열 0.2	mm	0.30 m		80				
26	균열 0.1	mm	0.30 m		81				
27	균열 1.0	mm	2.00 m		82				
28	균열 0.1	mm	0.30 m		83				
29	균열 0.1	mm	0.30 m		84				
30	균열 0.1	mm	0.30 m		85				
31	균열 0.2	mm	0.40 m		86				
32	균열 0.2	mm	0.30 m		87				
33	균열 0.2	mm	0.30 m		88				
34	균열 0.2	mm	0.30 m		89				
35	균열 0.2	mm	0.30 m		90				
36	균열 0.2	mm	0.30 m		91				
37					92				
38					93				
39					94				
40					95				
41					96				
42					97				
43					98				
44					99				
45					100				
46					101				
47					102				
48					103				
49					104				
50					105				
51					106				
52					107				
53					108				
54					109				
55					110				

시	행	사	물	역	명	물	역	사	관		절	절	시공이음관리층관리
									관	관			
한국철도공사													
2017년도 호남고속선 오송-광주송정간 콘크리트케도 점검용역													
KORAIL KOREA RAILROAD													
(주) 한국구조물안전연구원 (주) 한국토인안전연구원 (재) 한국건설품질연구원													
이 복 영													
간윤경 김경기 윤석기													
관													
0.22% (0.3mm이하 : 흑색) 0.42% (0.3mm초과 0.5mm이하 : 황색) 0.62% (0.5mm초과 1.0mm이하 : 적색) 1.02% (1.0mm이상 : 분홍색)													
점도도상관리 망상 바리,바락,파손 변태													
자료관리 철근노출 누수,습윤부 시공이음관리,층관리													