


호남고속선 갈산터널_198(11.031~11.041km, S198)

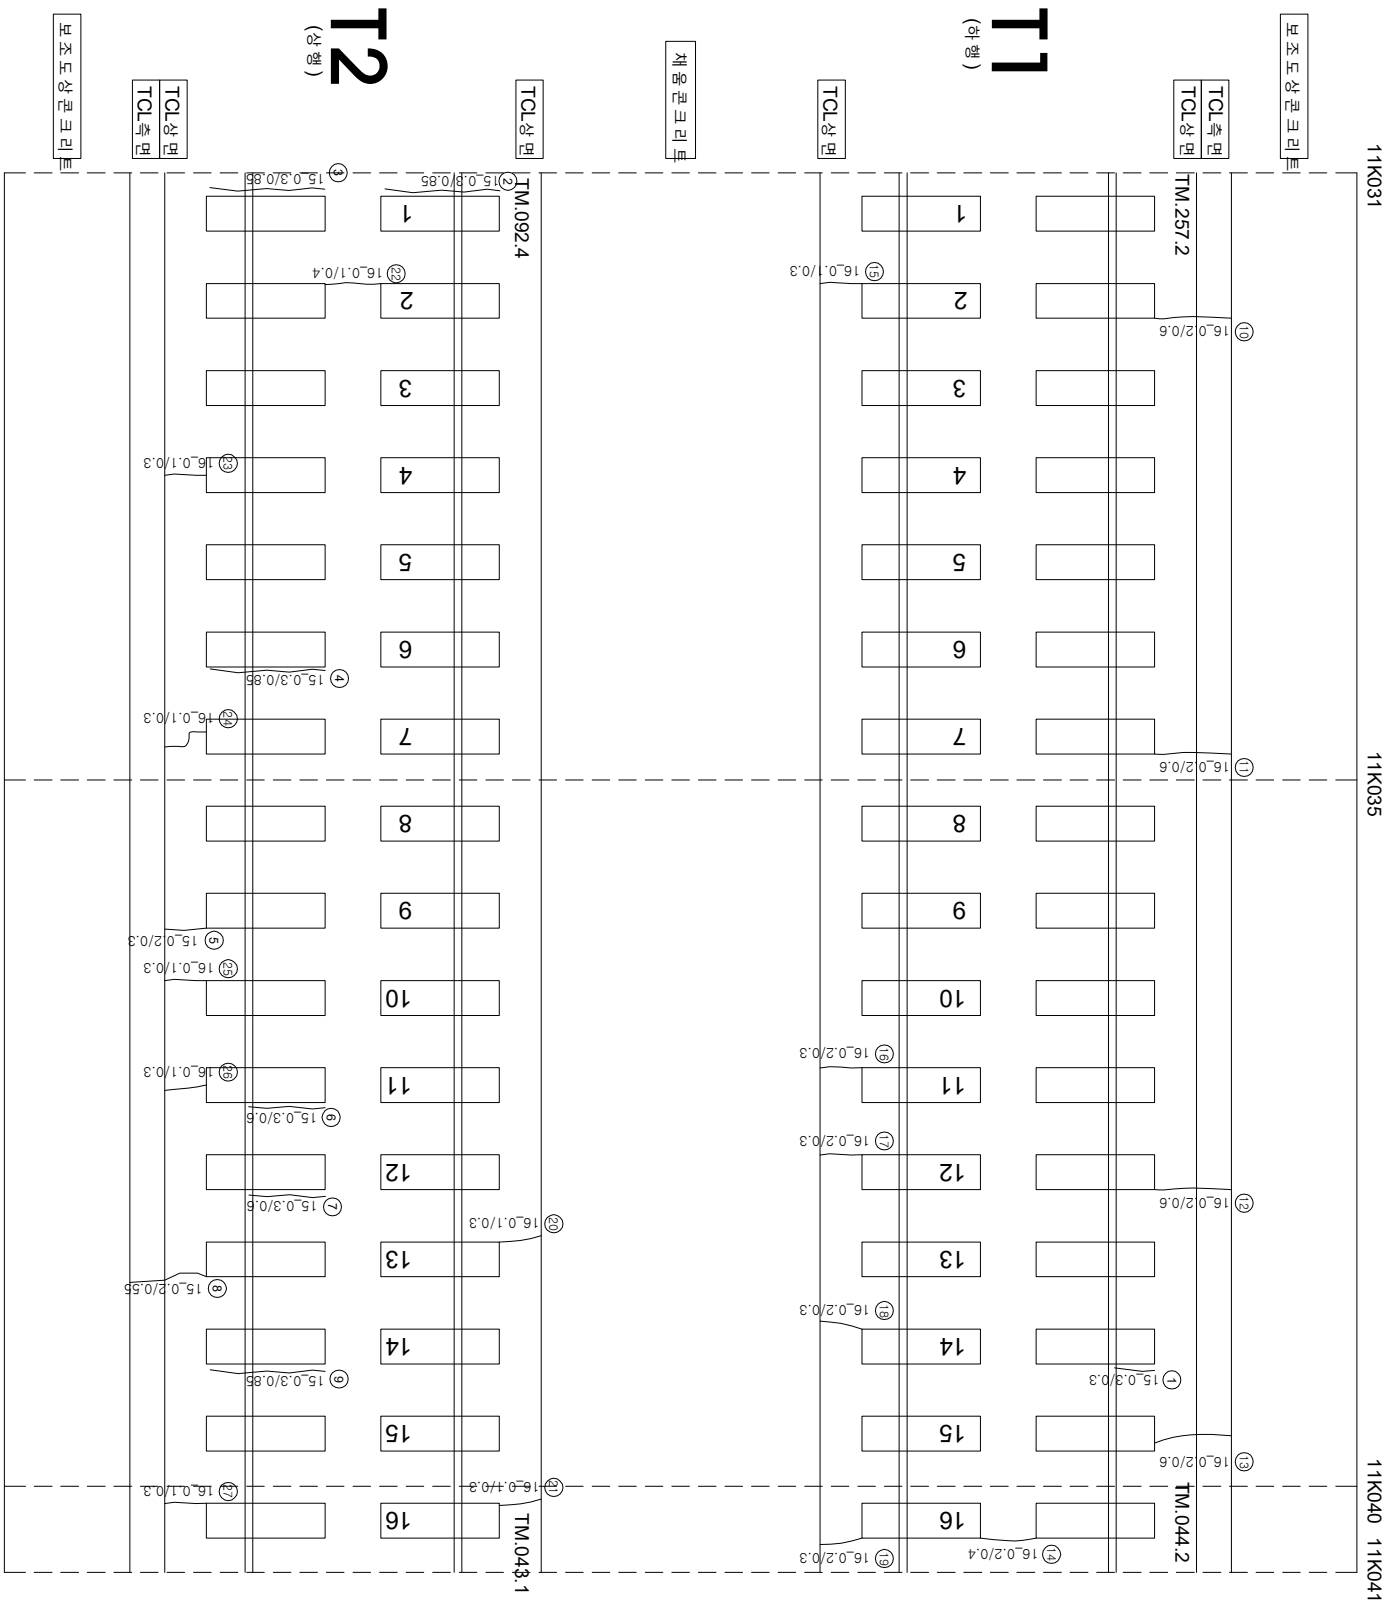

연번	순상	폭	연장	비고	연번	순상	폭	연장	비고
1	경계부 군월	0.3	0.30	m	56				
2	경계부 군월	0.3	0.85	m	57				
3	경계부 군월	0.3	0.85	m	58				
4	경계부 군월	0.3	0.85	m	59				
5	군월	0.2	0.30	m	60				
6	경계부 군월	0.3	0.60	m	61				
7	경계부 군월	0.3	0.60	m	62				
8	군월	0.2	0.55	m	63				
9	경계부 군월	0.3	0.85	m	64				
10	군월	0.2	0.60	m	65				
11	군월	0.2	0.60	m	66				
12	군월	0.2	0.60	m	67				
13	군월	0.2	0.60	m	68				
14	군월	0.2	0.40	m	69				
15	군월	0.1	0.30	m	70				
16	군월	0.2	0.30	m	71				
17	군월	0.2	0.30	m	72				
18	군월	0.2	0.30	m	73				
19	군월	0.2	0.30	m	74				
20	군월	0.1	0.30	m	75				
21	군월	0.1	0.30	m	76				
22	군월	0.1	0.40	m	77				
23	군월	0.1	0.30	m	78				
24	군월	0.1	0.30	m	79				
25	군월	0.1	0.30	m	80				
26	군월	0.1	0.30	m	81				
27	군월	0.1	0.30	m	82				
28					83				
29					84				
30					85				
31					86				
32					87				
33					88				
34					89				
35					90				
36					91				
37					92				
38					93				
39					94				
40					95				
41					96				
42					97				
43					98				
44					99				
45					100				
46					101				
47					102				
48					103				
49					104				
50					105				
51					106				
52					107				
53					108				
54					109				
55					110				

[illegible]