


호남고속선 각산터널_304(12.081~12.090km, S304)

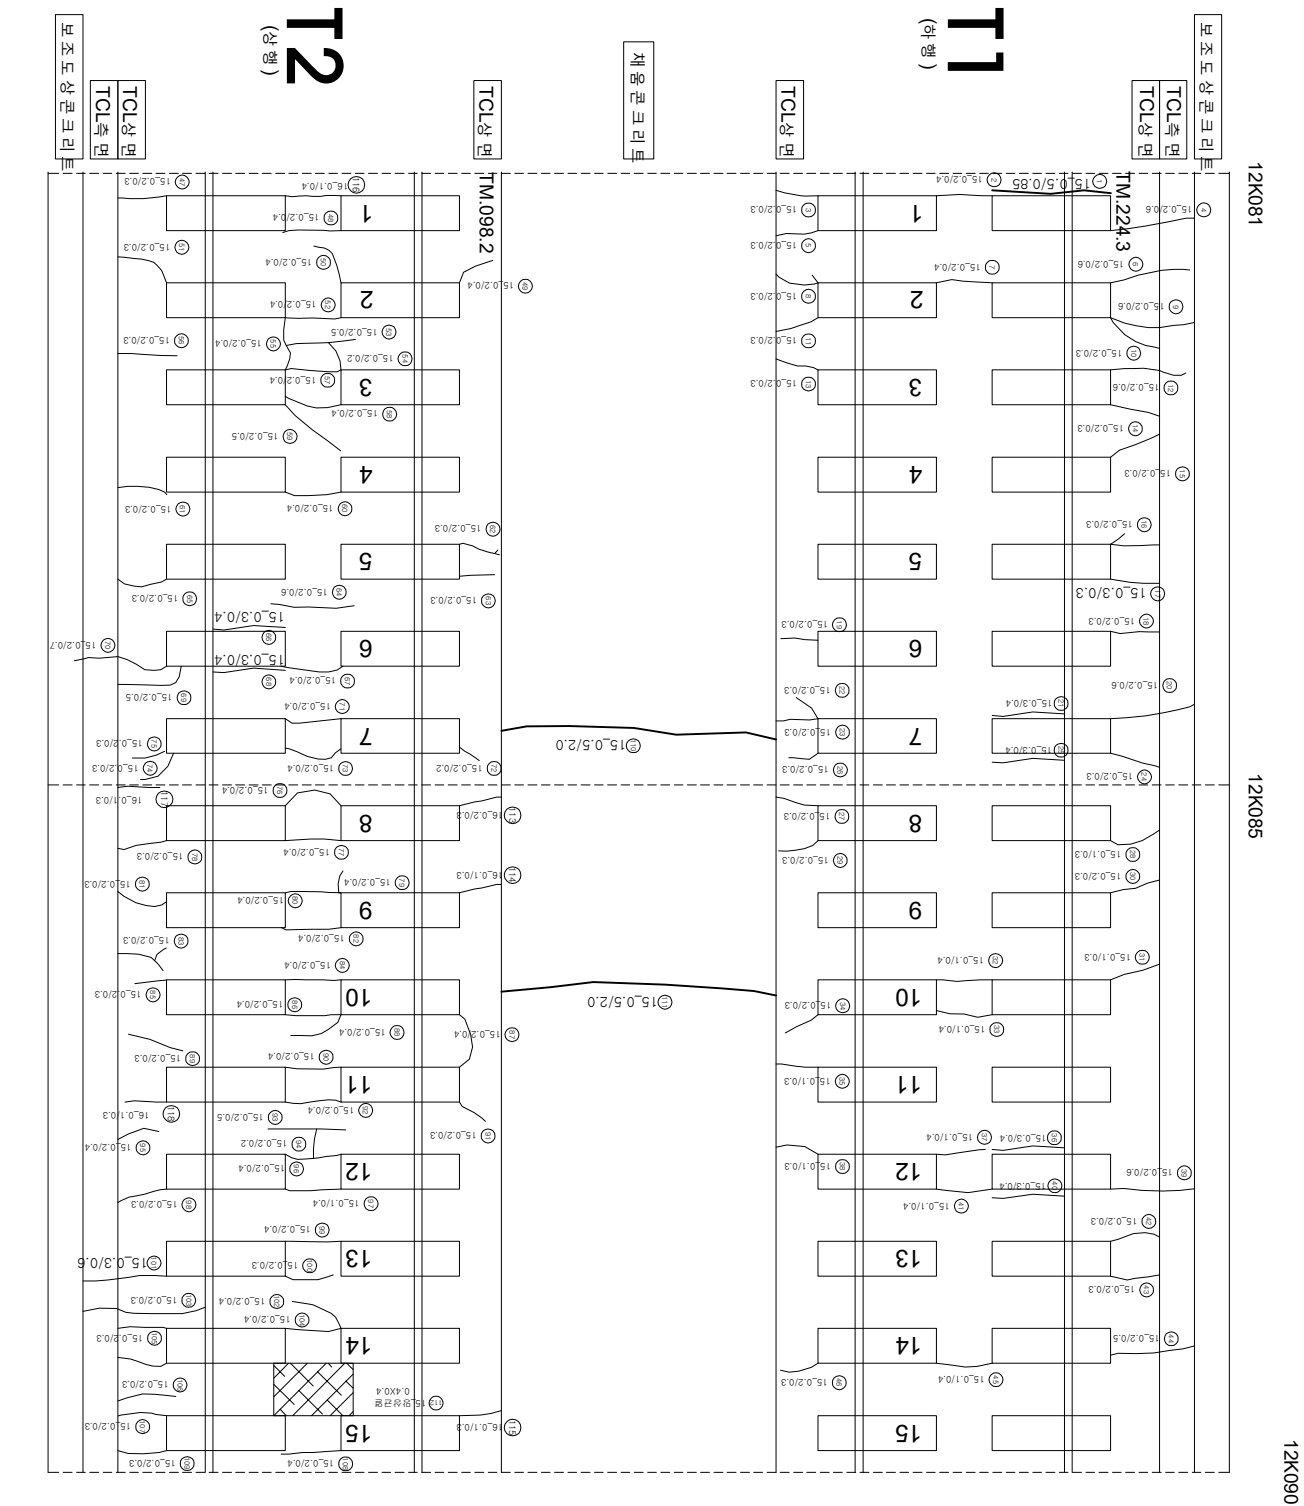

연번	소재지	폭	연장	비고	연번	소재지	폭	연장	비고	연번	소재지	폭	연장	비고
1	경북부 군열	0.5	mm 0.85	m	56	군열	0.2	mm 0.30	m	111	군열	0.5	mm 2.00	m
2	군열	0.2	mm 0.40	m	57	군열	0.2	mm 0.40	m	112	영선 군열	0.4	m 0.40	m
3	군열	0.2	mm 0.30	m	58	군열	0.2	mm 0.40	m	113	군열	0.2	mm 0.30	m
4	군열	0.2	mm 0.60	m	59	군열	0.2	mm 0.50	m	114	군열	0.1	mm 0.30	m
5	군열	0.2	mm 0.30	m	60	군열	0.2	mm 0.40	m	115	군열	0.1	mm 0.30	m
6	군열	0.2	mm 0.60	m	61	군열	0.2	mm 0.30	m	116	군열	0.1	mm 0.40	m
7	군열	0.2	mm 0.40	m	62	군열	0.2	mm 0.30	m	117	군열	0.1	mm 0.30	m
8	군열	0.2	mm 0.30	m	63	군열	0.2	mm 0.30	m	118	군열	0.1	mm 0.30	m
9	군열	0.2	mm 0.60	m	64	군열	0.2	mm 0.30	m	119				
10	군열	0.2	mm 0.30	m	65	군열	0.2	mm 0.60	m	120				
11	군열	0.2	mm 0.30	m	66	경북부 군열	0.3	mm 0.40	m	121				
12	군열	0.2	mm 0.60	m	67	군열	0.2	mm 0.40	m	122				
13	군열	0.2	mm 0.30	m	68	경북부 군열	0.3	mm 0.40	m	123				
14	군열	0.2	mm 0.30	m	69	군열	0.2	mm 0.50	m	124				
15	군열	0.2	mm 0.30	m	70	군열	0.2	mm 0.70	m	125				
16	군열	0.2	mm 0.30	m	71	군열	0.2	mm 0.40	m	126				
17	군열	0.3	mm 0.30	m	72	군열	0.2	mm 0.20	m	127				
18	군열	0.2	mm 0.30	m	73	군열	0.2	mm 0.40	m	128				
19	군열	0.2	mm 0.30	m	74	군열	0.2	mm 0.30	m	129				
20	군열	0.2	mm 0.60	m	75	군열	0.2	mm 0.30	m	130				
21	경북부 군열	0.3	mm 0.40	m	76	군열	0.2	mm 0.40	m	131				
22	군열	0.2	mm 0.30	m	77	군열	0.2	mm 0.40	m	132				
23	군열	0.2	mm 0.30	m	78	군열	0.2	mm 0.30	m	133				
24	군열	0.2	mm 0.30	m	79	군열	0.2	mm 0.40	m	134				
25	경북부 군열	0.3	mm 0.40	m	80	군열	0.2	mm 0.40	m	135				
26	군열	0.2	mm 0.30	m	81	군열	0.2	mm 0.30	m	136				
27	군열	0.2	mm 0.30	m	82	군열	0.2	mm 0.40	m	137				
28	군열	0.1	mm 0.30	m	83	군열	0.2	mm 0.30	m	138				
29	군열	0.2	mm 0.30	m	84	군열	0.2	mm 0.40	m	139				
30	군열	0.2	mm 0.30	m	85	군열	0.2	mm 0.30	m	140				
31	군열	0.1	mm 0.30	m	86	군열	0.2	mm 0.40	m	141				
32	군열	0.1	mm 0.40	m	87	군열	0.2	mm 0.40	m	142				
33	군열	0.1	mm 0.40	m	88	군열	0.2	mm 0.40	m	143				
34	군열	0.2	mm 0.30	m	89	군열	0.2	mm 0.30	m	144				
35	군열	0.1	mm 0.30	m	90	군열	0.2	mm 0.40	m	145				
36	경북부 군열	0.3	mm 0.40	m	91	군열	0.2	mm 0.30	m	146				
37	군열	0.1	mm 0.40	m	92	군열	0.2	mm 0.40	m	147				
38	군열	0.1	mm 0.30	m	93	군열	0.2	mm 0.50	m	148				
39	군열	0.2	mm 0.60	m	94	군열	0.2	mm 0.20	m	149				
40	경북부 군열	0.3	mm 0.40	m	95	군열	0.2	mm 0.40	m	150				
41	군열	0.1	mm 0.40	m	96	군열	0.2	mm 0.40	m	151				
42	군열	0.2	mm 0.30	m	97	군열	0.1	mm 0.40	m	152				
43	군열	0.2	mm 0.30	m	98	군열	0.2	mm 0.30	m	153				
44	군열	0.2	mm 0.50	m	99	군열	0.2	mm 0.40	m	154				
45	군열	0.1	mm 0.40	m	100	군열	0.2	mm 0.30	m	155				
46	군열	0.2	mm 0.30	m	101	군열	0.3	mm 0.60	m	156				
47	군열	0.2	mm 0.30	m	102	군열	0.2	mm 0.40	m	157				
48	군열	0.2	mm 0.40	m	103	군열	0.2	mm 0.30	m	158				
49	군열	0.2	mm 0.40	m	104	군열	0.2	mm 0.40	m	159				
50	군열	0.2	mm 0.30	m	105	군열	0.2	mm 0.30	m	160				
51	군열	0.2	mm 0.30	m	106	군열	0.2	mm 0.30	m	161				
52	군열	0.2	mm 0.40	m	107	군열	0.2	mm 0.30	m	162				
53	군열	0.2	mm 0.50	m	108	군열	0.2	mm 0.30	m	163				
54	군열	0.2	mm 0.20	m	109	군열	0.2	mm 0.40	m	164				
55	군열	0.2	mm 0.40	m	110	군열	0.5	mm 2.00	m	165				

시	행	사	용	역	영	사	단		
							과업 책임지	장 소	
KORAIL KOREA RAILROAD	한국철도공사	2017년도 호남고속선 오송-광주승정간 콘크리트케도 점검용역	(주) 한국구조물안전연구원 (주) 한국도로안전연구원 (재) 한국건설품질연구원	이 복 영	간 원 강 김 경 기 문 준 기	영원	02220 (0.3m이하 : 목박)	철로받판리	철로받판리
							04220 (0.3m초과 0.5m이하 : 광박)	영상	철근노출
							06220 (0.5m초과 1.0m미만 : 목박)	바리,바라,파손	누수수은부
							10220 (1.0m이상 : 통형)	바닥	시공이음판리,통판리