외관조사망도 번호
U2_갈산터널_305(12k090~12k101)

호남고속선 갈산터널_305(12.090~12.101km, S305)

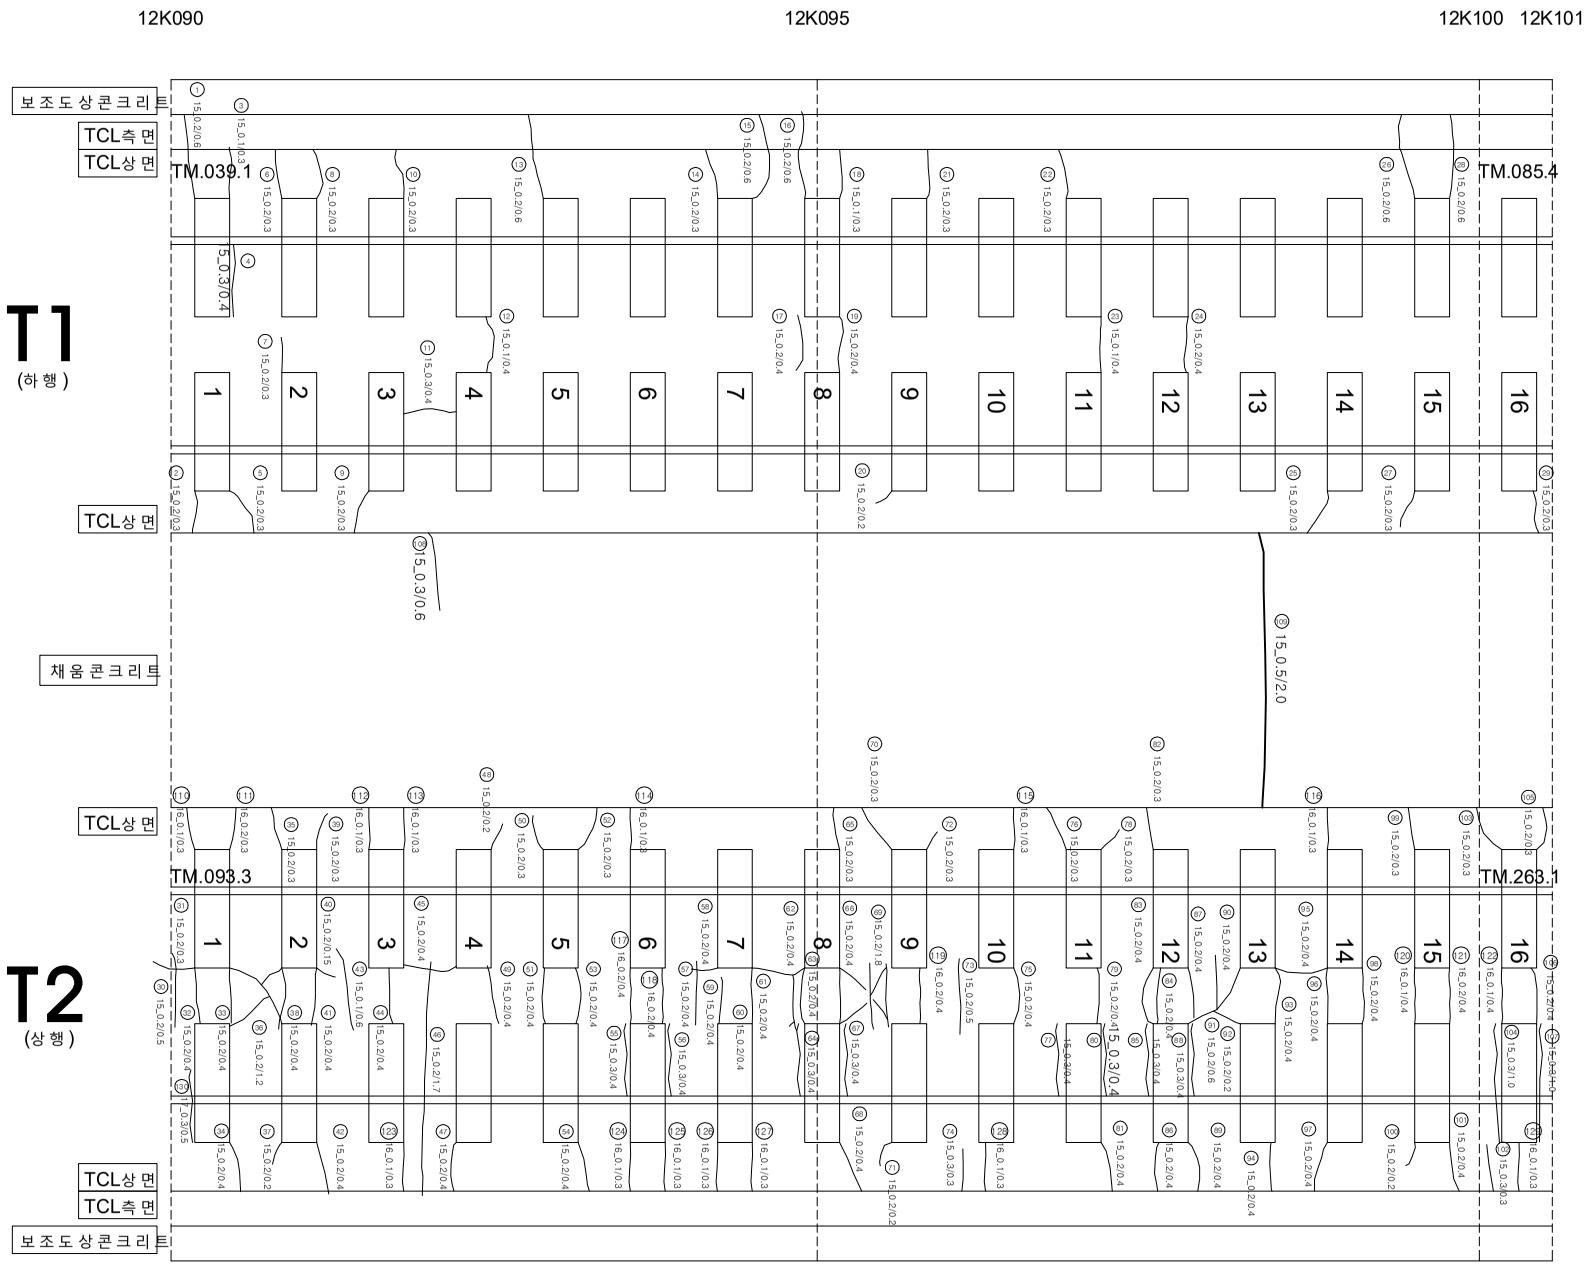

연번	손상	폭		연장		비고	연번	손상	폭		연장		비고	연번	손상	폭		연장		비고
1	균열	0.2	㎜	0.60	m		56	경계부균열	0.3	㎜	0.40	m		111	균열	0.2	㎜	0.30	m	
2	균열	0.2	㎜	0.30	m		57	균열	0.2	㎜	0.40	m		112	균열	0.1	㎜	0.30	m	
3	균열	0.1	㎜	0.30	m		58	균열	0.2	㎜	0.40	m		113	균열	0.1	㎜	0.30	m	
4	경계부균열	0.3	㎜	0.40	m		59	균열	0.2	㎜	0.40	m		114	균열	0.1	㎜	0.30	m	
5	균열	0.2	㎜	0.30	m		60	균열	0.2	㎜	0.40	m		115	균열	0.1	㎜	0.30	m	
6	균열	0.2	㎜	0.30	m		61	균열	0.2	㎜	0.40	m		116	균열	0.1	㎜	0.30	m	
7	균열	0.2	㎜	0.30	m		62	균열	0.2	㎜	0.40	m		117	균열	0.2	㎜	0.40	m	
8	균열	0.2	㎜	0.30	m		63	균열	0.2	㎜	0.40	m		118	균열	0.2	㎜	0.40	m	
9	균열	0.2	㎜	0.30	m		64	경계부균열	0.3	㎜	0.40	m		119	균열	0.2	㎜	0.40	m	
10	균열	0.2	㎜	0.30	m		65	균열	0.2	㎜	0.30	m		120	균열	0.1	㎜	0.40	m	
11	균열	0.3	㎜	0.40	m		66	균열	0.2	㎜	0.40	m		121	균열	0.2	㎜	0.40	m	
12	균열	0.1	㎜	0.40	m		67	경계부균열	0.3	㎜	0.40	m		122	균열	0.1	㎜	0.40	m	
13	균열	0.2	㎜	0.60	m		68	균열	0.2	㎜	0.40	m		123	균열	0.1	㎜	0.30	m	
14	균열	0.2	㎜	0.30	m		69	균열	0.2	㎜	1.80	m		124	균열	0.1	㎜	0.30	m	
15	균열	0.2	㎜	0.60	m		70	균열	0.2	㎜	0.30	m		125	균열	0.1	㎜	0.30	m	
16	균열	0.2	㎜	0.60	m		71	균열	0.2	㎜	0.20	m		126	균열	0.1	㎜	0.30	m	
17	균열	0.2	㎜	0.40	m		72	균열	0.2	㎜	0.30	m		127	균열	0.1	㎜	0.30	m	
18	균열	0.1	㎜	0.30	m		73	균열	0.2	㎜	0.50	m		128	균열	0.1	㎜	0.30	m	
19	균열	0.2	㎜	0.40	m		74	균열	0.3	㎜	0.30	m		129	균열	0.1	㎜	0.30	m	
20	균열	0.2	㎜	0.20	m		75	균열	0.2	㎜	0.40	m		130	경계부균열	0.3	㎜	0.50	m	신규
21	균열	0.2	㎜	0.30	m		76	균열	0.2	㎜	0.30	m		131						
22	균열	0.2	㎜	0.30	m		77	경계부균열	0.3	㎜	0.40	m		132						
23	균열	0.1	㎜	0.40	m		78	균열	0.2	㎜	0.30	m		133						
24	균열	0.2	㎜	0.40	m		79	균열	0.2	㎜	0.40	m		134						
25	균열	0.2	㎜	0.30	m		80	경계부균열	0.3	㎜	0.40	m		135						
26	균열	0.2	㎜	0.60	m		81	균열	0.2	㎜	0.40	m		136						
27	균열	0.2	㎜	0.30	m		82	균열	0.2	㎜	0.30	m		137						
28	균열	0.2	㎜	0.60	m		83	균열	0.2	㎜	0.40	m		138						
29	균열	0.2	㎜	0.30	m		84	균열	0.2	㎜	0.40	m		139						
30	균열	0.2	㎜	0.50	m		85	경계부균열	0.3	㎜	0.40	m		140						
31	균열	0.2	㎜	0.30	m		86	균열	0.2	㎜	0.40	m		141						
32	균열	0.2	㎜	0.40	m		87	균열	0.2	㎜	0.40	m		142						
33	균열	0.2	㎜	0.40	m		88	경계부균열	0.3	㎜	0.40	m		143						
34	균열	0.2	㎜	0.40	m		89	균열	0.2	㎜	0.40	m		144						
35	균열	0.2	㎜	0.30	m		90	균열	0.2	㎜	0.40	m		145						
36	균열	0.2	㎜	1.20	m		91	균열	0.2	㎜	0.60	m		146						
37	균열	0.2	㎜	0.20	m		92	균열	0.2	㎜	0.20	m		147						
38	균열	0.2	㎜	0.40	m		93	균열	0.2	㎜	0.40	m		148						
39	균열	0.2	㎜	0.30	m		94	균열	0.2	㎜	0.40	m		149						
40	균열	0.2	㎜	0.15	m		95	균열	0.2	㎜	0.40	m		150						
41	균열	0.2	㎜	0.40	m		96	균열	0.2	㎜	0.40	m		151						
42	균열	0.2	㎜	0.40	m		97	균열	0.2	㎜	0.40	m		152						
43	균열	0.1	㎜	0.60	m		98	균열	0.2	㎜	0.40	m		153						
44	균열	0.2	㎜	0.40	m		99	균열	0.2	㎜	0.30	m		154						
45	균열	0.2	㎜	0.40	m		100	균열	0.2	㎜	0.20	m		155						
46	균열	0.2	㎜	1.70	m		101	균열	0.2	㎜	0.40	m		156						
47	균열	0.2	㎜	0.40	m		102	균열	0.3	㎜	0.30	m		157						
48	균열	0.2	㎜	0.20	m		103	균열	0.2	㎜	0.30	m		158						
49	균열	0.2	㎜	0.40	m		104	경계부균열	0.3	㎜	1.00	m	길이증가	159						
50	균열	0.2	㎜	0.30	m		105	균열	0.2	㎜	0.30	m		160						
51	균열	0.2	㎜	0.40	m		106	균열	0.2	㎜	0.40	m		161						
52	균열	0.2	㎜	0.30	m		107	경계부균열	0.3	㎜	1.00	m	길이증가	162						
53	균열	0.2	㎜	0.40	m		108	균열	0.3	㎜	0.60	m		163						
54	균열	0.2	㎜	0.40	m		109	균열	0.5	㎜	2.00	m		164						
55	경계부균열	0.3	㎜	0.40	m		110	균열	0.1	㎜	0.30	m		165						

시행사	용역명	용역사	과업 책임자	참여자 분야별책임자	범례				
KORAIL 한국철도공사 KOREA RAILROAD	2017년도 호남고속선 오송-광주송정간 콘크리트궤도 점검용역	(주)한국구조물안전연구원 (주)한국국토안전연구원 (재)한국건설품질연구원	이복영	라윤강 김경기 윤석기	0.2/2.0 (0.3㎜이하 : 흑색) 0.4/2.0 (0.3㎜초과 0.5㎜이하 : 청색) 0.6/2.0 (0.5㎜초과 1.0㎜미만 : 적색) 1.0/2.0 (1.0㎜이상 : 분홍색)	침목도상분리 망상 박리,박락,파손 백태	재료분리 철근노출 누수,습윤부 시공이음분리,층분리