


호남고속선 갈산터널_307(12.108~12.118km, S307)

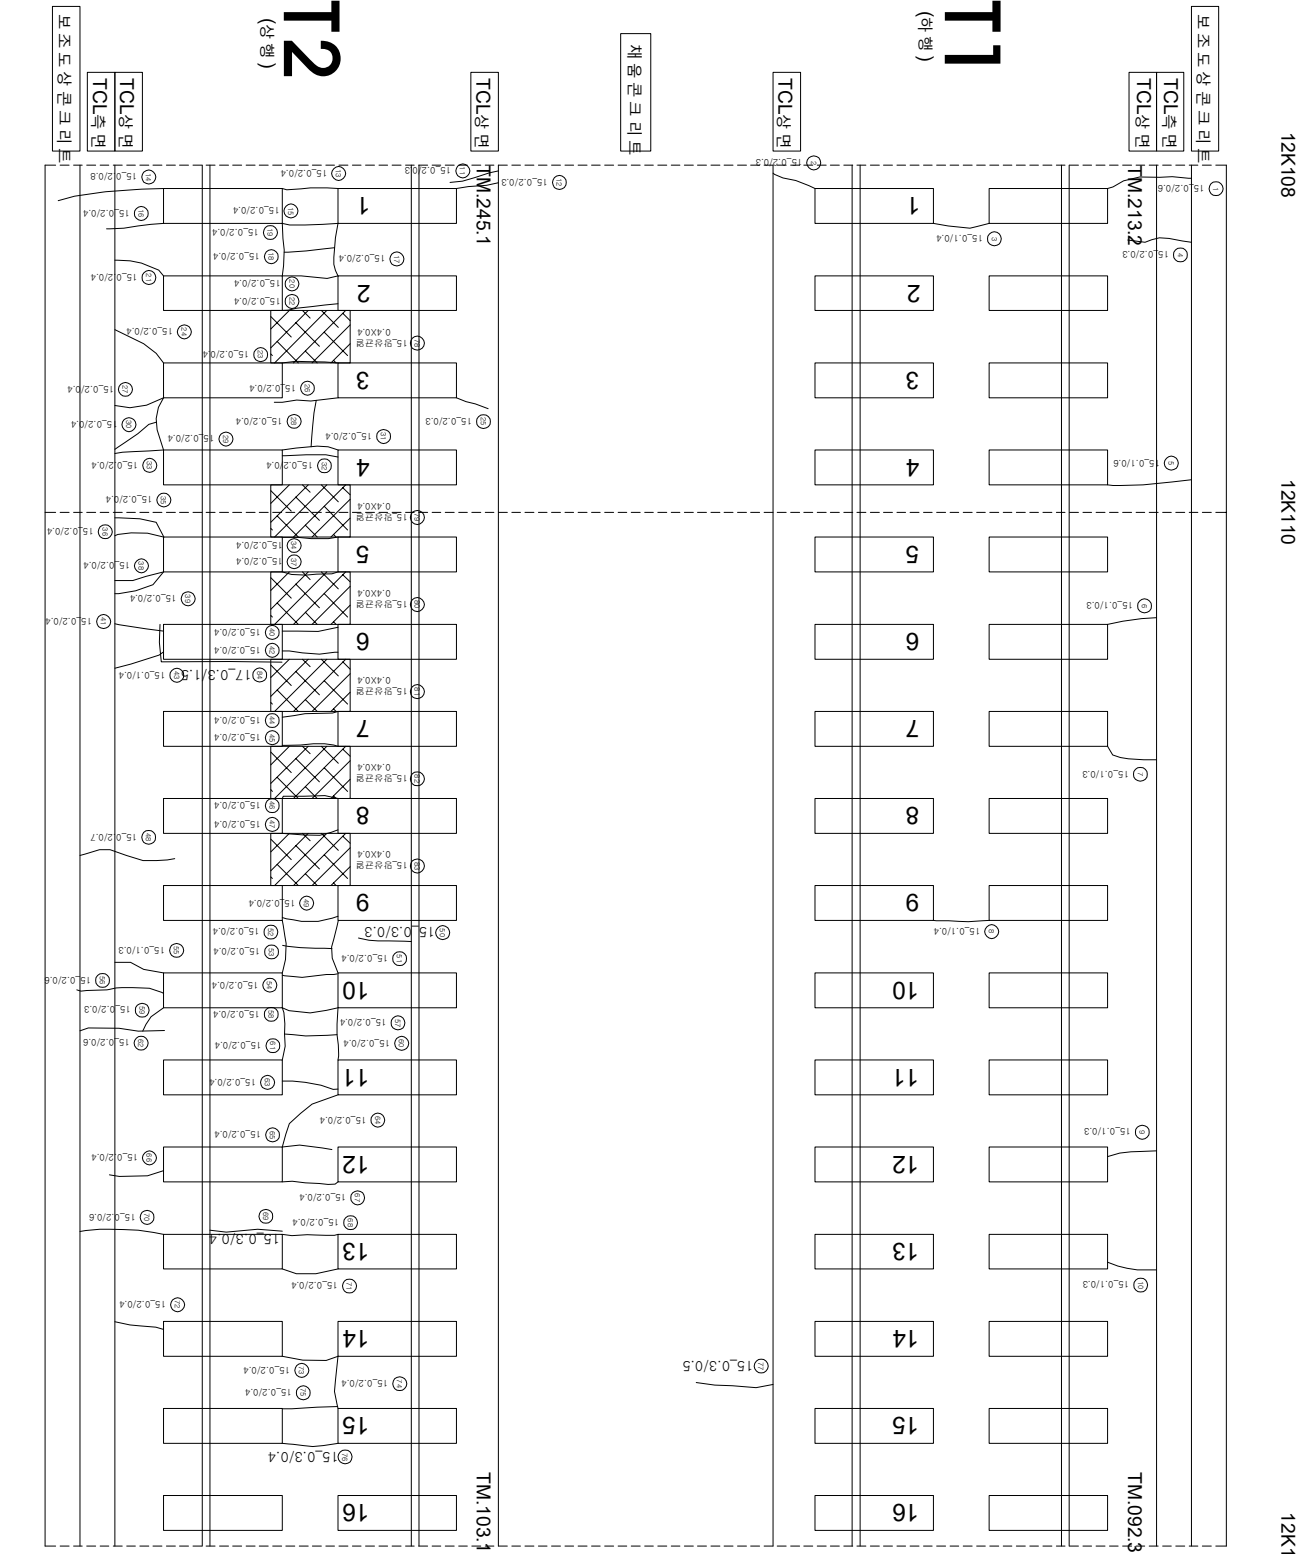

연번	순상	폭	연장	비고	연번	순상	폭	연장	비고
1	균열 0.2	mm	0.60 m		56	균열 0.2	mm	0.60 m	
2	균열 0.2	mm	0.30 m		57	균열 0.2	mm	0.40 m	
3	균열 0.1	mm	0.40 m		58	균열 0.2	mm	0.40 m	
4	균열 0.2	mm	0.30 m		59	균열 0.2	mm	0.30 m	
5	균열 0.1	mm	0.60 m		60	균열 0.2	mm	0.40 m	
6	균열 0.1	mm	0.30 m		61	균열 0.2	mm	0.40 m	
7	균열 0.1	mm	0.30 m		62	균열 0.2	mm	0.60 m	
8	균열 0.1	mm	0.40 m		63	균열 0.2	mm	0.40 m	
9	균열 0.1	mm	0.30 m		64	균열 0.2	mm	0.40 m	
10	균열 0.1	mm	0.30 m		65	균열 0.2	mm	0.40 m	
11	균열 0.2	mm	0.30 m		66	균열 0.2	mm	0.40 m	
12	균열 0.2	mm	0.30 m		67	균열 0.2	mm	0.40 m	
13	균열 0.2	mm	0.40 m		68	균열 0.2	mm	0.40 m	
14	균열 0.2	mm	0.80 m		69	경계부 균열 0.3	mm	0.40 m	
15	균열 0.2	mm	0.40 m		70	균열 0.2	mm	0.60 m	
16	균열 0.2	mm	0.40 m		71	균열 0.2	mm	0.40 m	
17	균열 0.2	mm	0.40 m		72	균열 0.2	mm	0.40 m	
18	균열 0.2	mm	0.40 m		73	균열 0.2	mm	0.40 m	
19	균열 0.2	mm	0.40 m		74	균열 0.2	mm	0.40 m	
20	균열 0.2	mm	0.40 m		75	균열 0.2	mm	0.40 m	
21	균열 0.2	mm	0.40 m		76	균열 0.3	mm	0.40 m	
22	균열 0.2	mm	0.40 m		77	균열 0.3	mm	0.50 m	
23	균열 0.2	mm	0.40 m		78	방산균열 0.4	m	0.40 m	
24	균열 0.2	mm	0.40 m		79	방산균열 0.4	m	0.40 m	
25	균열 0.2	mm	0.30 m		80	방산균열 0.4	m	0.40 m	
26	균열 0.2	mm	0.40 m		81	방산균열 0.4	m	0.40 m	
27	균열 0.2	mm	0.40 m		82	방산균열 0.4	m	0.40 m	
28	균열 0.2	mm	0.40 m		83	방산균열 0.4	m	0.40 m	
29	균열 0.2	mm	0.40 m		84	경계부 균열 0.3	mm	1.50 m	신구
30	균열 0.2	mm	0.40 m		85				
31	균열 0.2	mm	0.40 m		86				
32	균열 0.2	mm	0.40 m		87				
33	균열 0.2	mm	0.40 m		88				
34	균열 0.2	mm	0.40 m		89				
35	균열 0.2	mm	0.40 m		90				
36	균열 0.2	mm	0.40 m		91				
37	균열 0.2	mm	0.40 m		92				
38	균열 0.2	mm	0.40 m		93				
39	균열 0.2	mm	0.40 m		94				
40	균열 0.2	mm	0.40 m		95				
41	균열 0.2	mm	0.40 m		96				
42	균열 0.1	mm	0.40 m		97				
43	균열 0.2	mm	0.40 m		98				
44	균열 0.2	mm	0.40 m		99				
45	균열 0.2	mm	0.40 m		100				
46	균열 0.2	mm	0.40 m		101				
47	균열 0.2	mm	0.40 m		102				
48	균열 0.2	mm	0.70 m		103				
49	균열 0.2	mm	0.40 m		104				
50	균열 0.3	mm	0.30 m		105				
51	균열 0.2	mm	0.40 m		106				
52	균열 0.2	mm	0.40 m		107				
53	균열 0.2	mm	0.40 m		108				
54	균열 0.2	mm	0.40 m		109				
55	균열 0.1	mm	0.30 m		110				

시	행	사	공	역	명	공	역	사	관			연	간		
									관	역	명		관	역	명
KORAIL KOREA RAILROAD	한국철도공사	2017년도 호남고속선 오송-광주승강간 콘크리트케도 정검용역	(주)한국구조물안전연구원 (주)한국도로안전연구원 (재)한국건설품질연구원	이	박	영	간원강 김정기 윤석기	영	0220 (0.3m이하 : 흑색) 0420 (0.3m초과 0.5m이하 : 황색) 0620 (0.5m초과 1.0m이하 : 적색) 1020 (1.0m이상 : 분홍색)	점목도상문리 양상 바리,바리,파손 백태	재료문리 철근도출 누수,승온부 시공이음문리,종문리	   			