


호남고속선 갈산터널_308(12.118~12.128km, S308)

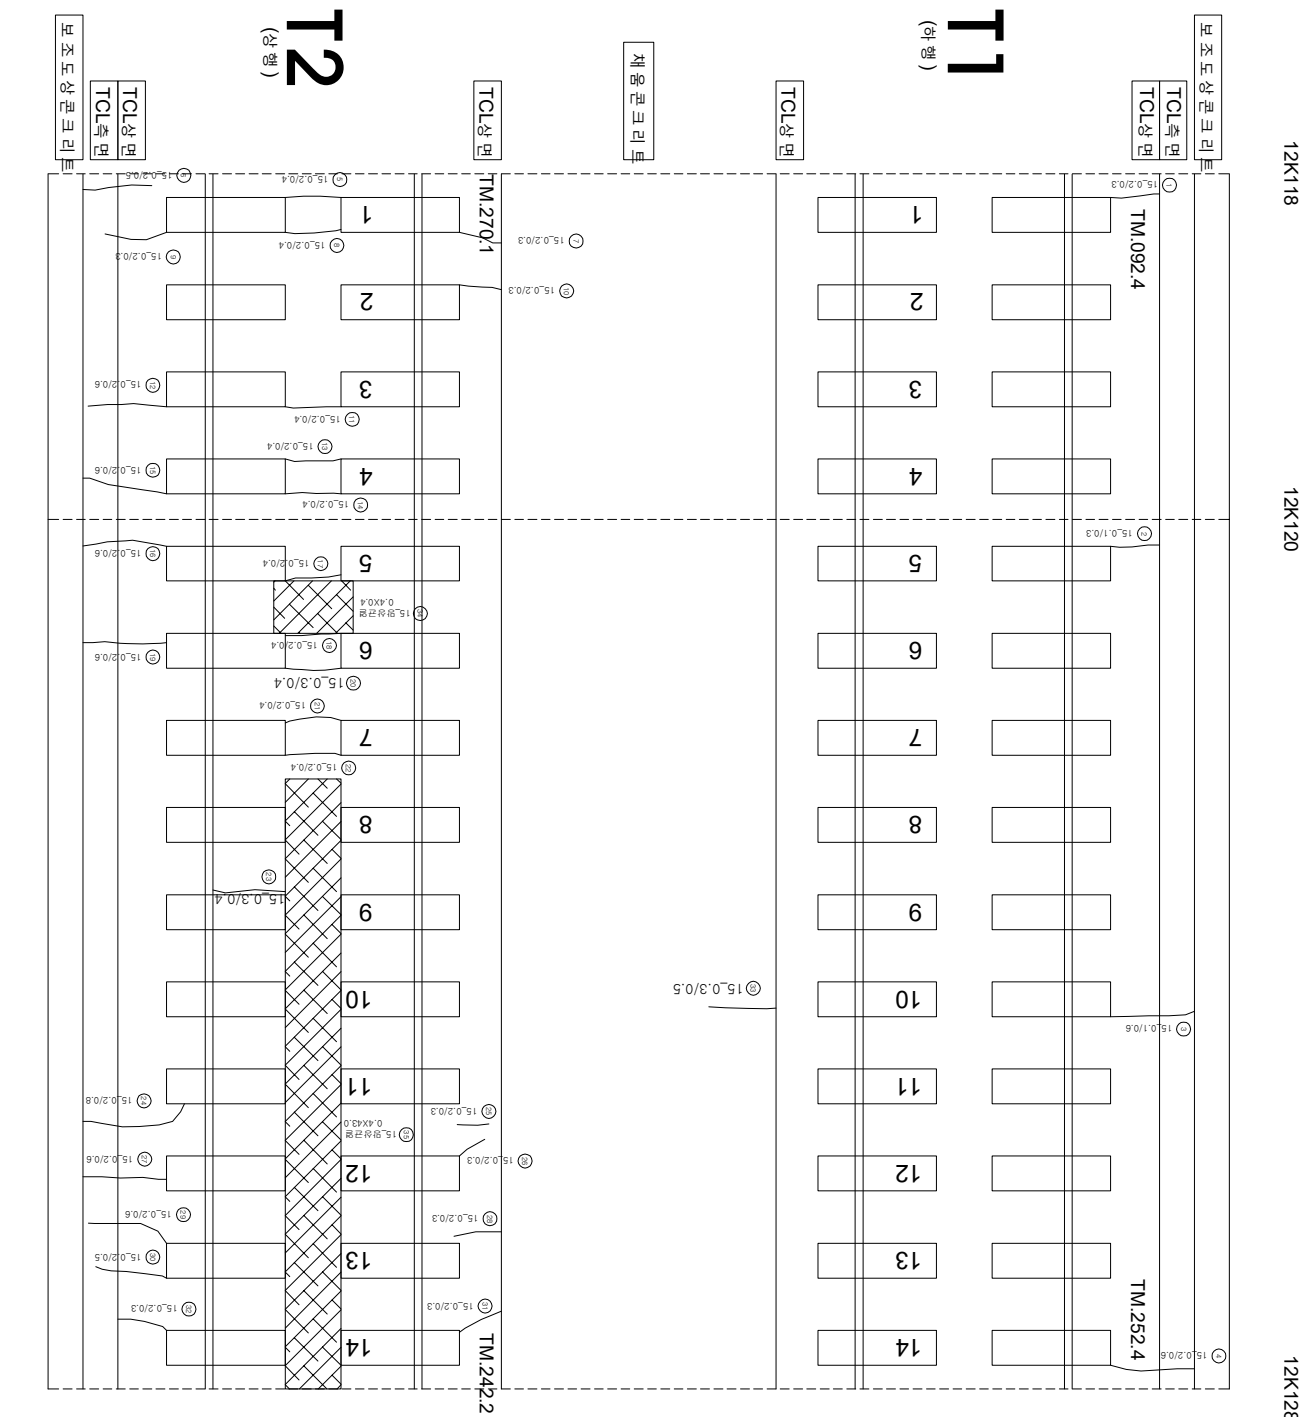

연번	산상	폭	연장	비고	연번	산상	폭	연장	비고
1	균열	0.2 mm	0.30 m		56				
2	균열	0.1 mm	0.30 m		57				
3	균열	0.1 mm	0.60 m		58				
4	균열	0.2 mm	0.60 m		59				
5	균열	0.2 mm	0.40 m		60				
6	균열	0.2 mm	0.50 m		61				
7	균열	0.2 mm	0.30 m		62				
8	균열	0.2 mm	0.40 m		63				
9	균열	0.2 mm	0.30 m		64				
10	균열	0.2 mm	0.30 m		65				
11	균열	0.2 mm	0.40 m		66				
12	균열	0.2 mm	0.60 m		67				
13	균열	0.2 mm	0.40 m		68				
14	균열	0.2 mm	0.40 m		69				
15	균열	0.2 mm	0.60 m		70				
16	균열	0.2 mm	0.60 m		71				
17	균열	0.2 mm	0.40 m		72				
18	균열	0.2 mm	0.40 m		73				
19	균열	0.2 mm	0.60 m		74				
20	균열	0.3 mm	0.40 m		75				
21	균열	0.2 mm	0.40 m		76				
22	균열	0.2 mm	0.40 m		77				
23	균열	0.3 mm	0.40 m		78				
24	균열	0.2 mm	0.80 m		79				
25	균열	0.2 mm	0.30 m		80				
26	균열	0.2 mm	0.30 m		81				
27	균열	0.2 mm	0.60 m		82				
28	균열	0.2 mm	0.30 m		83				
29	균열	0.2 mm	0.60 m		84				
30	균열	0.2 mm	0.50 m		85				
31	균열	0.2 mm	0.30 m		86				
32	균열	0.2 mm	0.30 m		87				
33	균열	0.3 mm	0.50 m		88				
34	평상 균열	0.4 m	0.40 m		89				
35	평상 균열	0.4 m	3.00 m		90				
36					91				
37					92				
38					93				
39					94				
40					95				
41					96				
42					97				
43					98				
44					99				
45					100				
46					101				
47					102				
48					103				
49					104				
50					105				
51					106				
52					107				
53					108				
54					109				
55					110				

시	행사	영역	영역	영역	사	이 표 영		구분
						개입 책임 지	평가 방법 양지	
 KORAIL KOREA RAILROAD 한국철도공사		2017년도 호남고속선 오송-광주승정간 콘크리트케도 점검공역	(주) 한국구조물안전연구원 (주) 한국국토안전연구원 (재) 한국건설품질연구원	이 표 영	관문강 김경기 윤은석	구분	0220 (0.3mm이하 : 흑색)	참목도상판리
							0420 (0.3mm초과 0.5mm이하 : 황색)	망상
							0620 (0.5mm초과 1.0mm미만 : 적색)	박리,박락,표손
							1020 (1.0mm이상 : 분홍색)	백태